


ÜBERBAUUNG HÜSLENWEG, ABTWIL
HAUS C


2. UNTERGESCHOSS

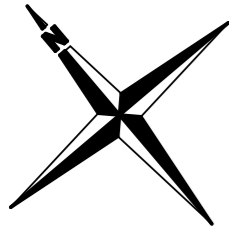

HAUS C3

HAUS C2

HAUS C1

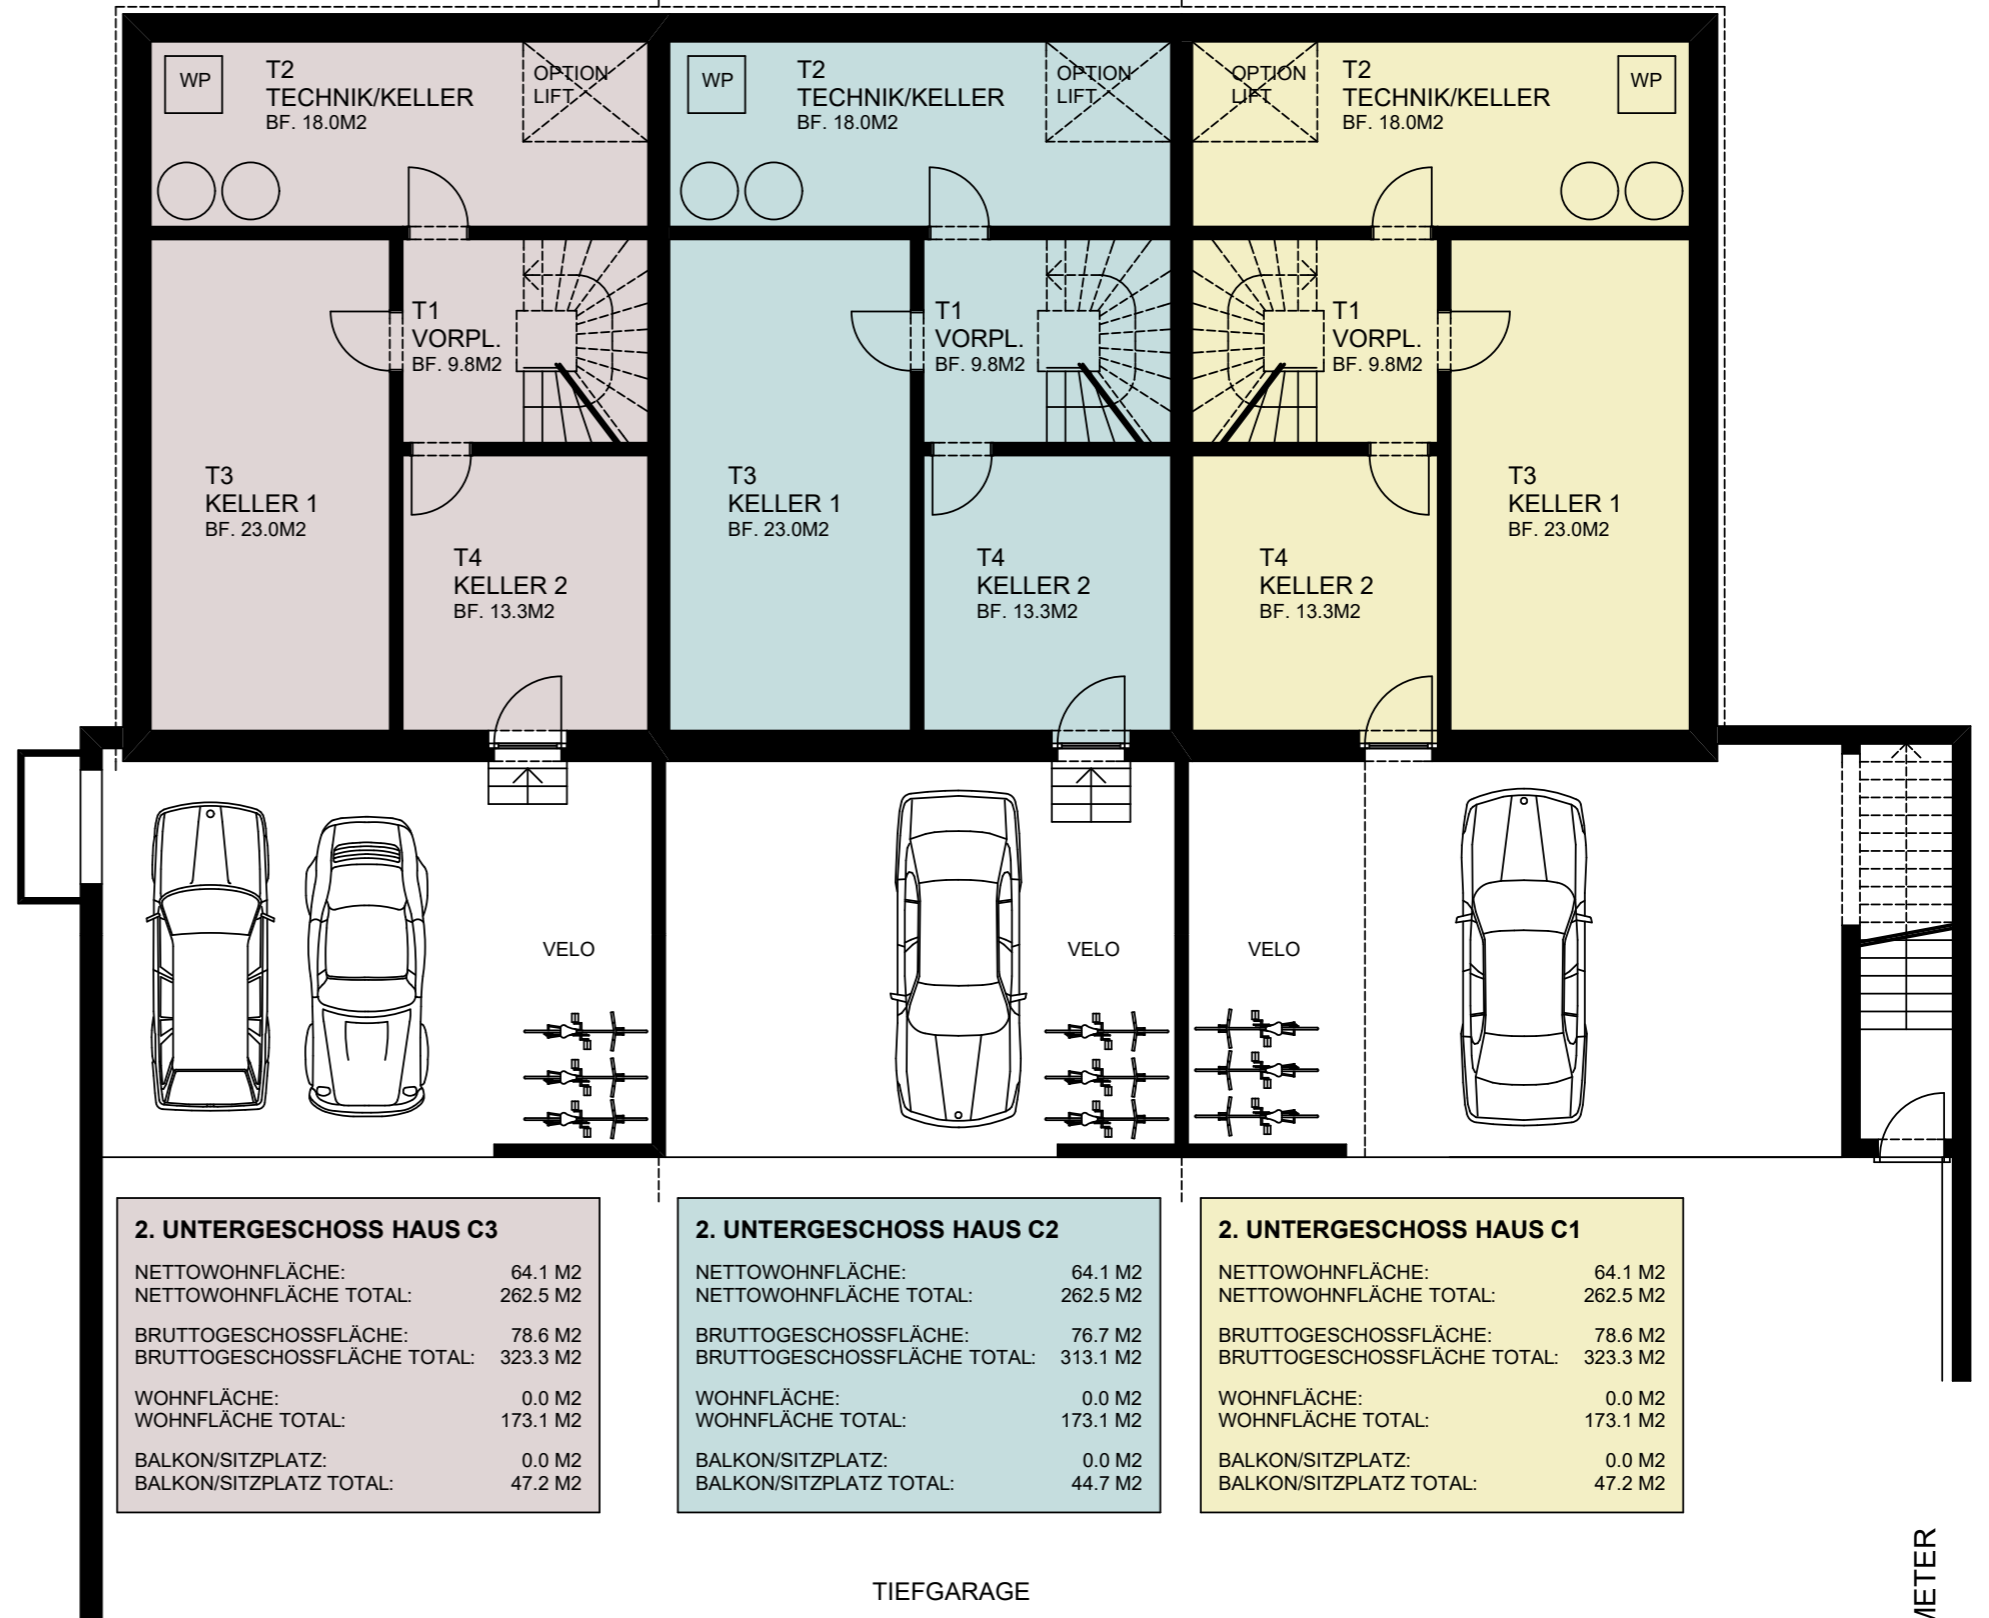

2. UNTERGESCHOSS HAUS C3	
NETTOWOHNFLÄCHE:	64.1 M2
NETTOWOHNFLÄCHE TOTAL:	262.5 M2
BRUTTOGESCHOSSFLÄCHE:	78.6 M2
BRUTTOGESCHOSSFLÄCHE TOTAL:	323.3 M2
WOHNFLÄCHE:	0.0 M2
WOHNFLÄCHE TOTAL:	173.1 M2
BALKON/SITZPLATZ:	0.0 M2
BALKON/SITZPLATZ TOTAL:	47.2 M2

2. UNTERGESCHOSS HAUS C2	
NETTOWOHNFLÄCHE:	64.1 M2
NETTOWOHNFLÄCHE TOTAL:	262.5 M2
BRUTTOGESCHOSSFLÄCHE:	76.7 M2
BRUTTOGESCHOSSFLÄCHE TOTAL:	313.1 M2
WOHNFLÄCHE:	0.0 M2
WOHNFLÄCHE TOTAL:	173.1 M2
BALKON/SITZPLATZ:	0.0 M2
BALKON/SITZPLATZ TOTAL:	44.7 M2

2. UNTERGESCHOSS HAUS C1	
NETTOWOHNFLÄCHE:	64.1 M2
NETTOWOHNFLÄCHE TOTAL:	262.5 M2
BRUTTOGESCHOSSFLÄCHE:	78.6 M2
BRUTTOGESCHOSSFLÄCHE TOTAL:	323.3 M2
WOHNFLÄCHE:	0.0 M2
WOHNFLÄCHE TOTAL:	173.1 M2
BALKON/SITZPLATZ:	0.0 M2
BALKON/SITZPLATZ TOTAL:	47.2 M2

TIEFGARAGE



5 METER