


ÜBERBAUUNG HÜSLENWEG, ABTWIL  
**HAUS C**


1. UNTERGESCHOSS

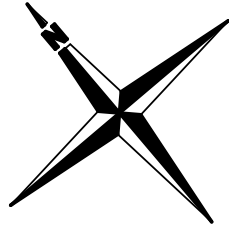

HAUS C3

HAUS C2

HAUS C1

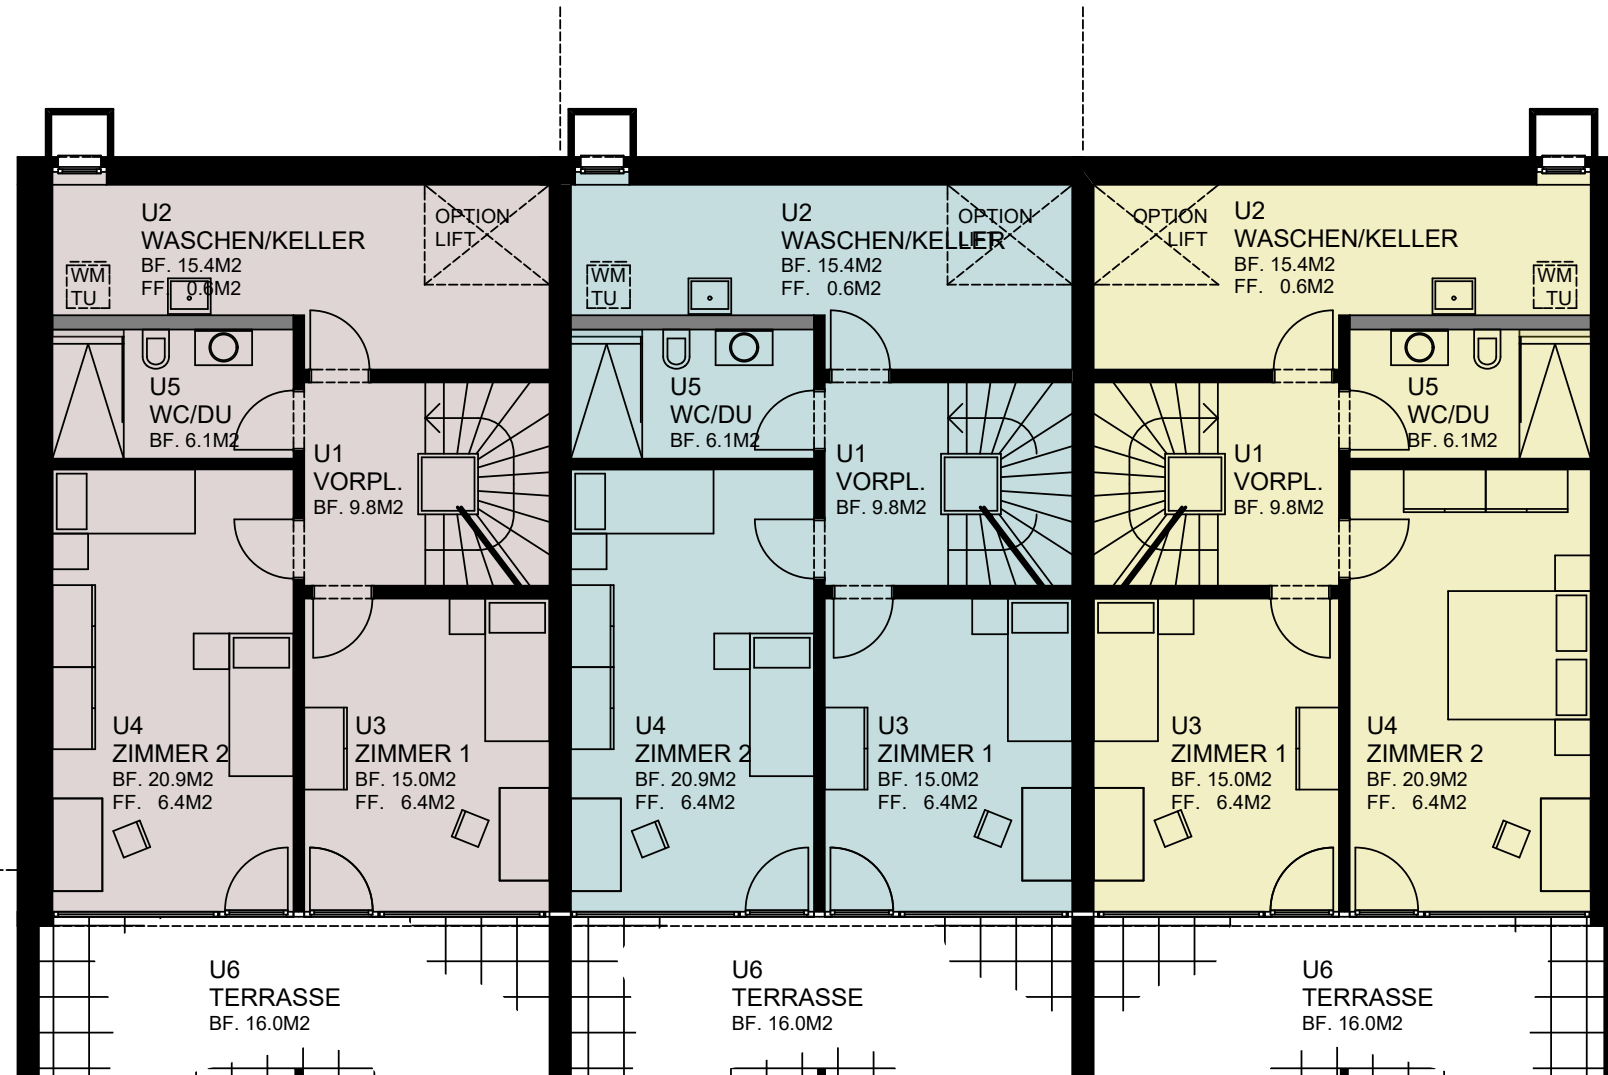

**1. UNTERGESCHOSS HAUS C3**


NETTOWOHNFLÄCHE:	67.2 M2
NETTOWOHNFLÄCHE TOTAL:	262.5 M2
BRUTTOGESCHOSSFLÄCHE:	81.0 M2
BRUTTOGESCHOSSFLÄCHE TOTAL:	323.3 M2
WOHNFLÄCHE:	51.8 M2
WOHNFLÄCHE TOTAL:	173.1 M2
BALKON/SITZPLATZ:	16.0 M2
BALKON/SITZPLATZ TOTAL:	47.2 M2

**1. UNTERGESCHOSS HAUS C2**

NETTOWOHNFLÄCHE:	67.2 M2
NETTOWOHNFLÄCHE TOTAL:	262.5 M2
BRUTTOGESCHOSSFLÄCHE:	78.1 M2
BRUTTOGESCHOSSFLÄCHE TOTAL:	313.1 M2
WOHNFLÄCHE:	51.8 M2
WOHNFLÄCHE TOTAL:	173.1 M2
BALKON/SITZPLATZ:	16.0 M2
BALKON/SITZPLATZ TOTAL:	44.7 M2

**1. UNTERGESCHOSS HAUS C1**

NETTOWOHNFLÄCHE:	67.2 M2
NETTOWOHNFLÄCHE TOTAL:	262.5 M2
BRUTTOGESCHOSSFLÄCHE:	81.0 M2
BRUTTOGESCHOSSFLÄCHE TOTAL:	323.3 M2
WOHNFLÄCHE:	51.8 M2
WOHNFLÄCHE TOTAL:	173.1 M2
BALKON/SITZPLATZ:	16.0 M2
BALKON/SITZPLATZ TOTAL:	47.2 M2

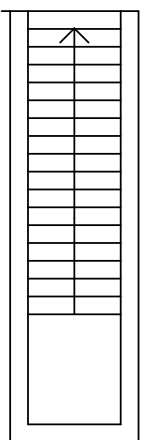

5 METER