



ERSATZNEUBAU MFH MIT UNTERNIVEAUGARAGE
STAMPFENBRUNNENSTRASSE 42 | 8048 ZÜRICH

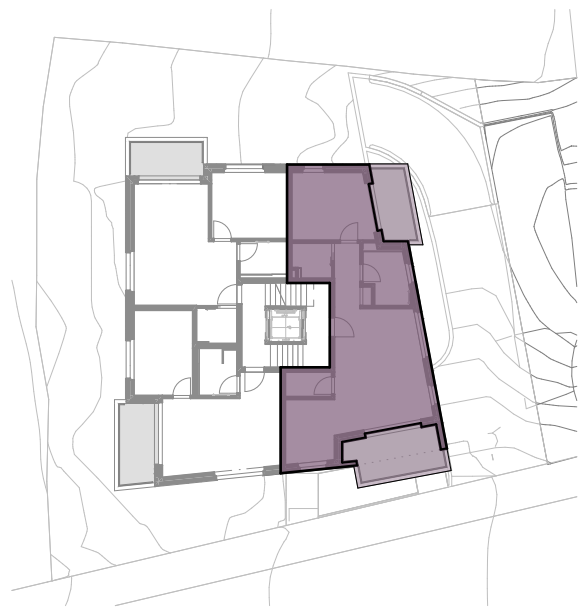

WOHNUNG 103 - 1.OG


2.5-Zimmer-Wohnung, 1. Obergeschoss

Nettowohnfläche	72.19 m²
Balkon	20.06 m²
Keller	7.19 m²

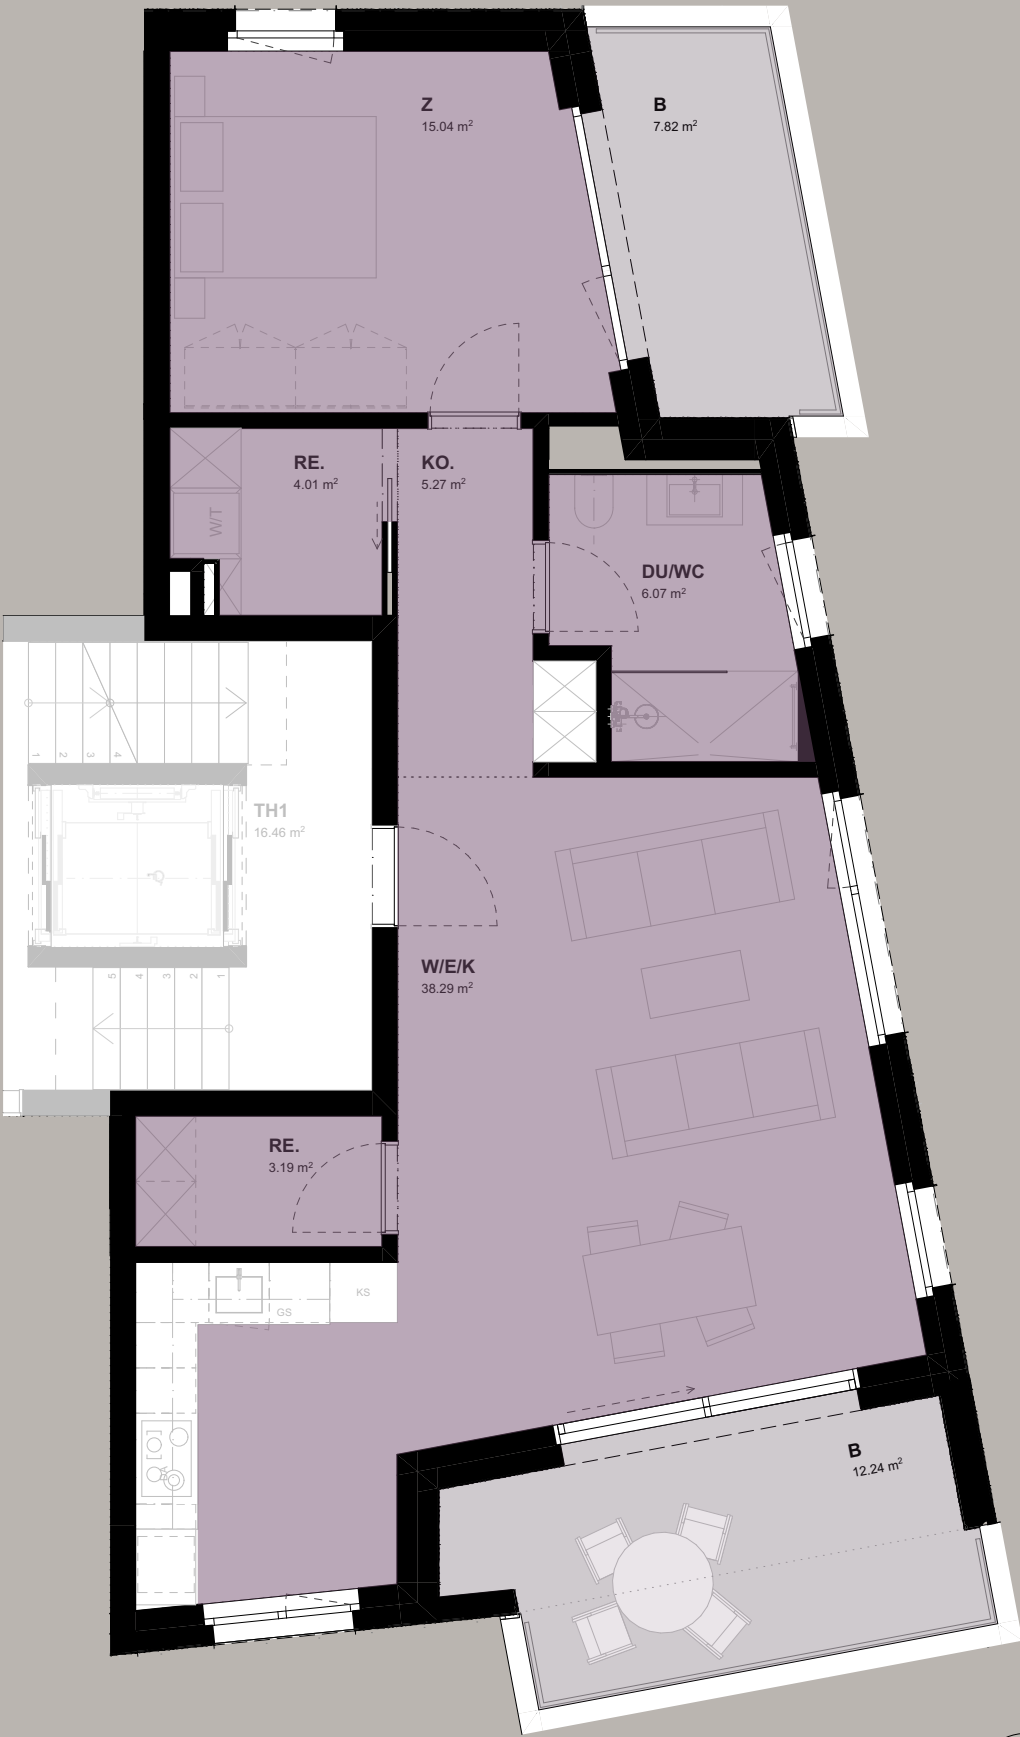


MEERESHÖHE
±0.00 = 418.00 m ü.M.

0 1 3 5

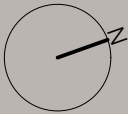

Aus sämtlichen Plänen oder Angaben können keinerlei Ansprüche abgeleitet werden. Ausführungsbedingte Änderungen und Anpassungen bleiben vorbehalten.


ERSATZNEUBAU MFH MIT UNTERNIVEAUGARAGE
STAMPFENBRUNNENSTRASSE 42 | 8048 ZÜRICH

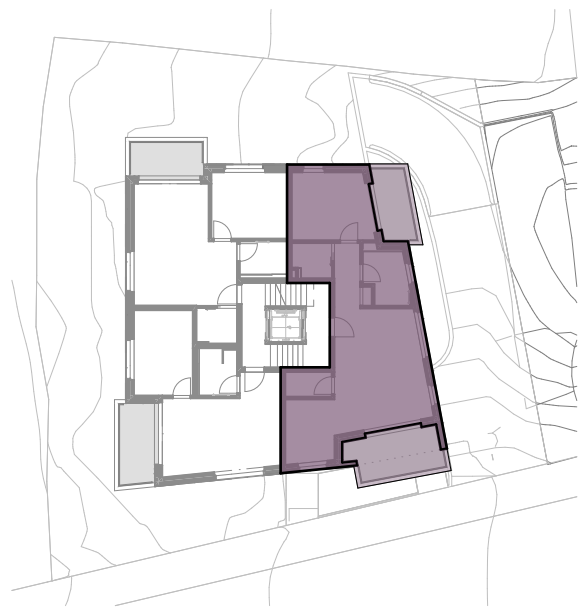

WOHNUNG 203 - 2.OG


2.5-Zimmer-Wohnung, 2. Obergeschoss

Nettowohnfläche	72.19 m²
Balkon	20.06 m²
Keller	7.46 m²

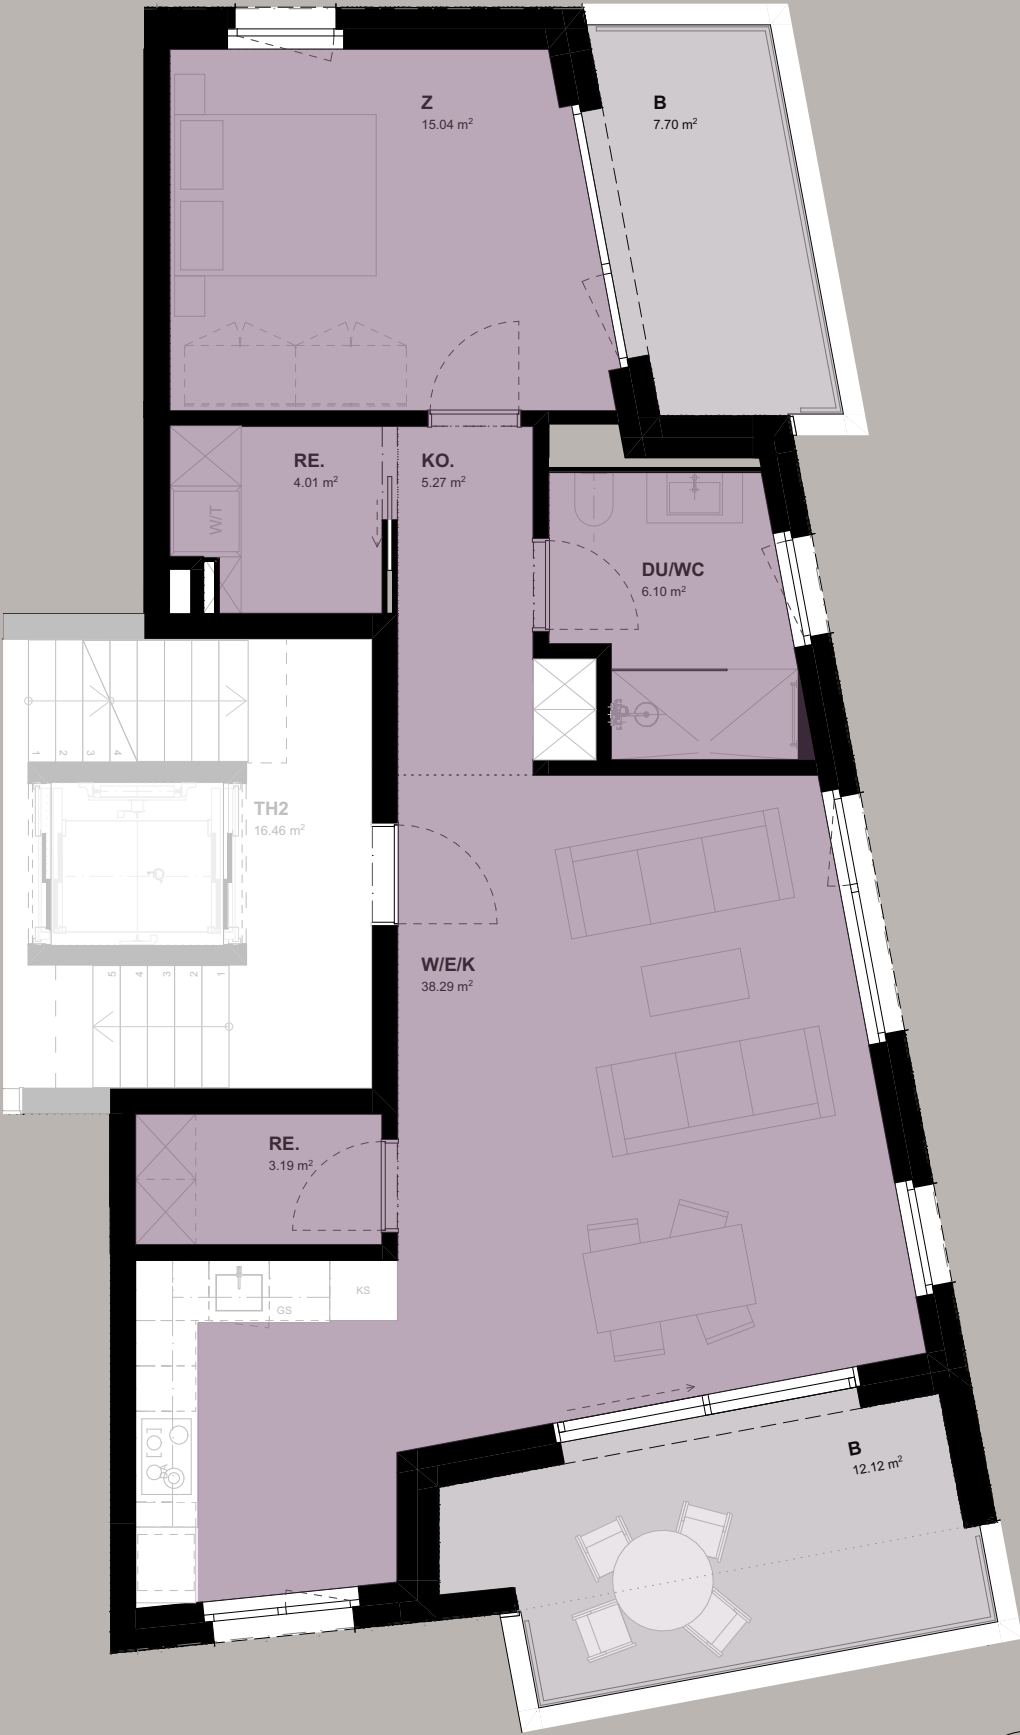


MEERESHÖHE
±0.00 = 418.00 m ü.M.

0 1 3 5

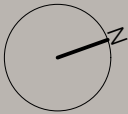

Aus sämtlichen Plänen oder Angaben können keinerlei Ansprüche abgeleitet werden. Ausführungsbedingte Änderungen und Anpassungen bleiben vorbehalten.


ERSATZNEUBAU MFH MIT UNTERNIVEAUGARAGE
STAMPFENBRUNNENSTRASSE 42 | 8048 ZÜRICH

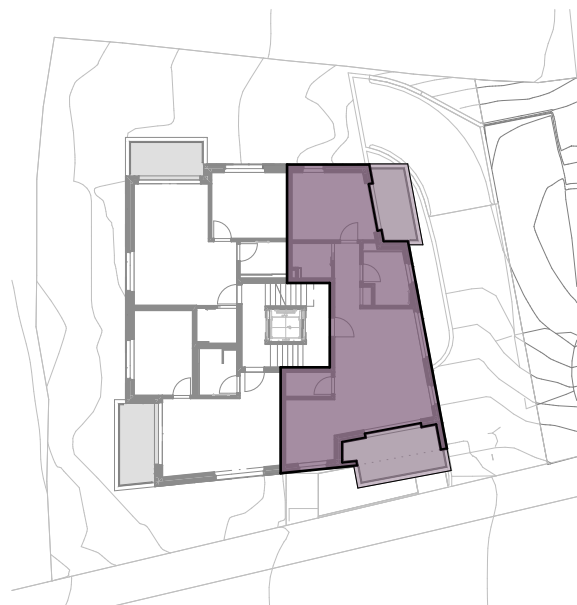



WOHNUNG 303 - 3.OG

2.5-Zimmer-Wohnung, 3. Obergeschoss

Nettowohnfläche	72.19 m²
Balkon	20.06 m²
Keller	7.46 m²

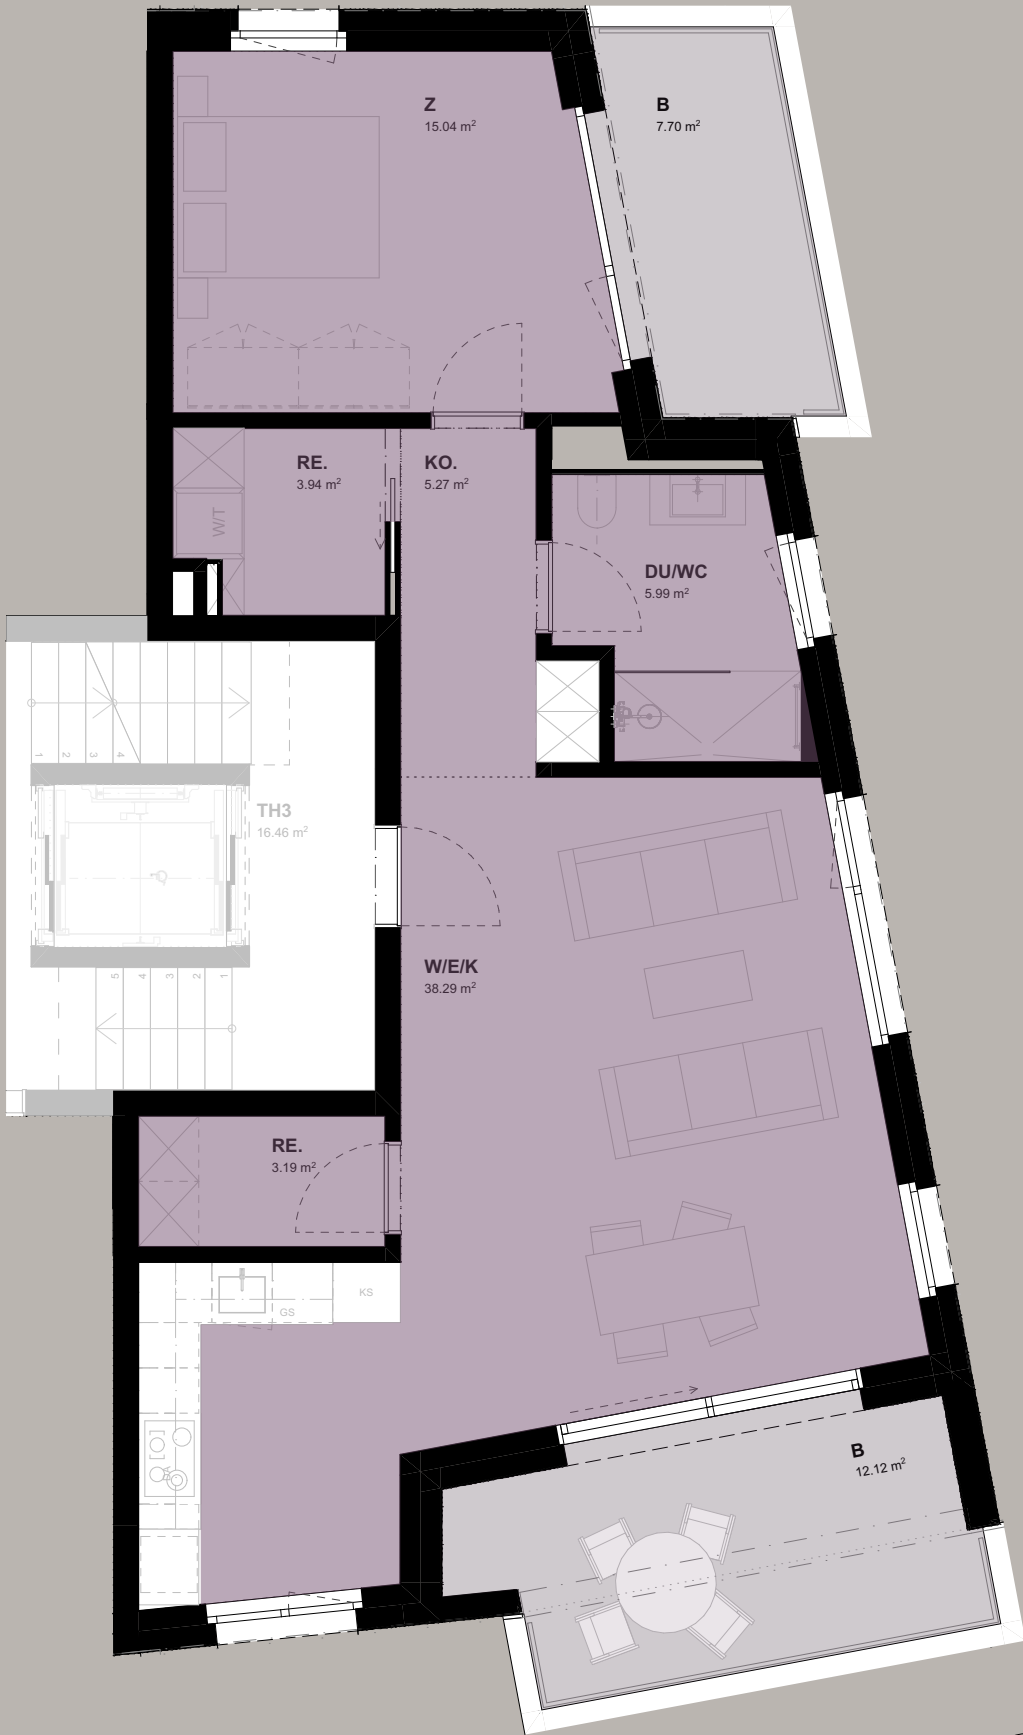

MEERESHÖHE
±0.00 = 418.00 m ü.M.

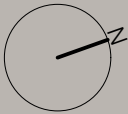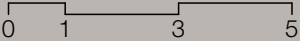

Aus sämtlichen Plänen oder Angaben können keinerlei Ansprüche abgeleitet werden. Ausführungsbedingte Änderungen und Anpassungen bleiben vorbehalten.