


GEWERBE - UND INDUSTRIEBETRIEB	
EY 13 3063	ITTIGEN
STOCKWERKEIGENTUM	BR 6082
BEILAGE Nr. 2	
2.OBERGESCHOSS	

DATUM: 20.8.83  
18.9.86

DIE BARRERSCH.

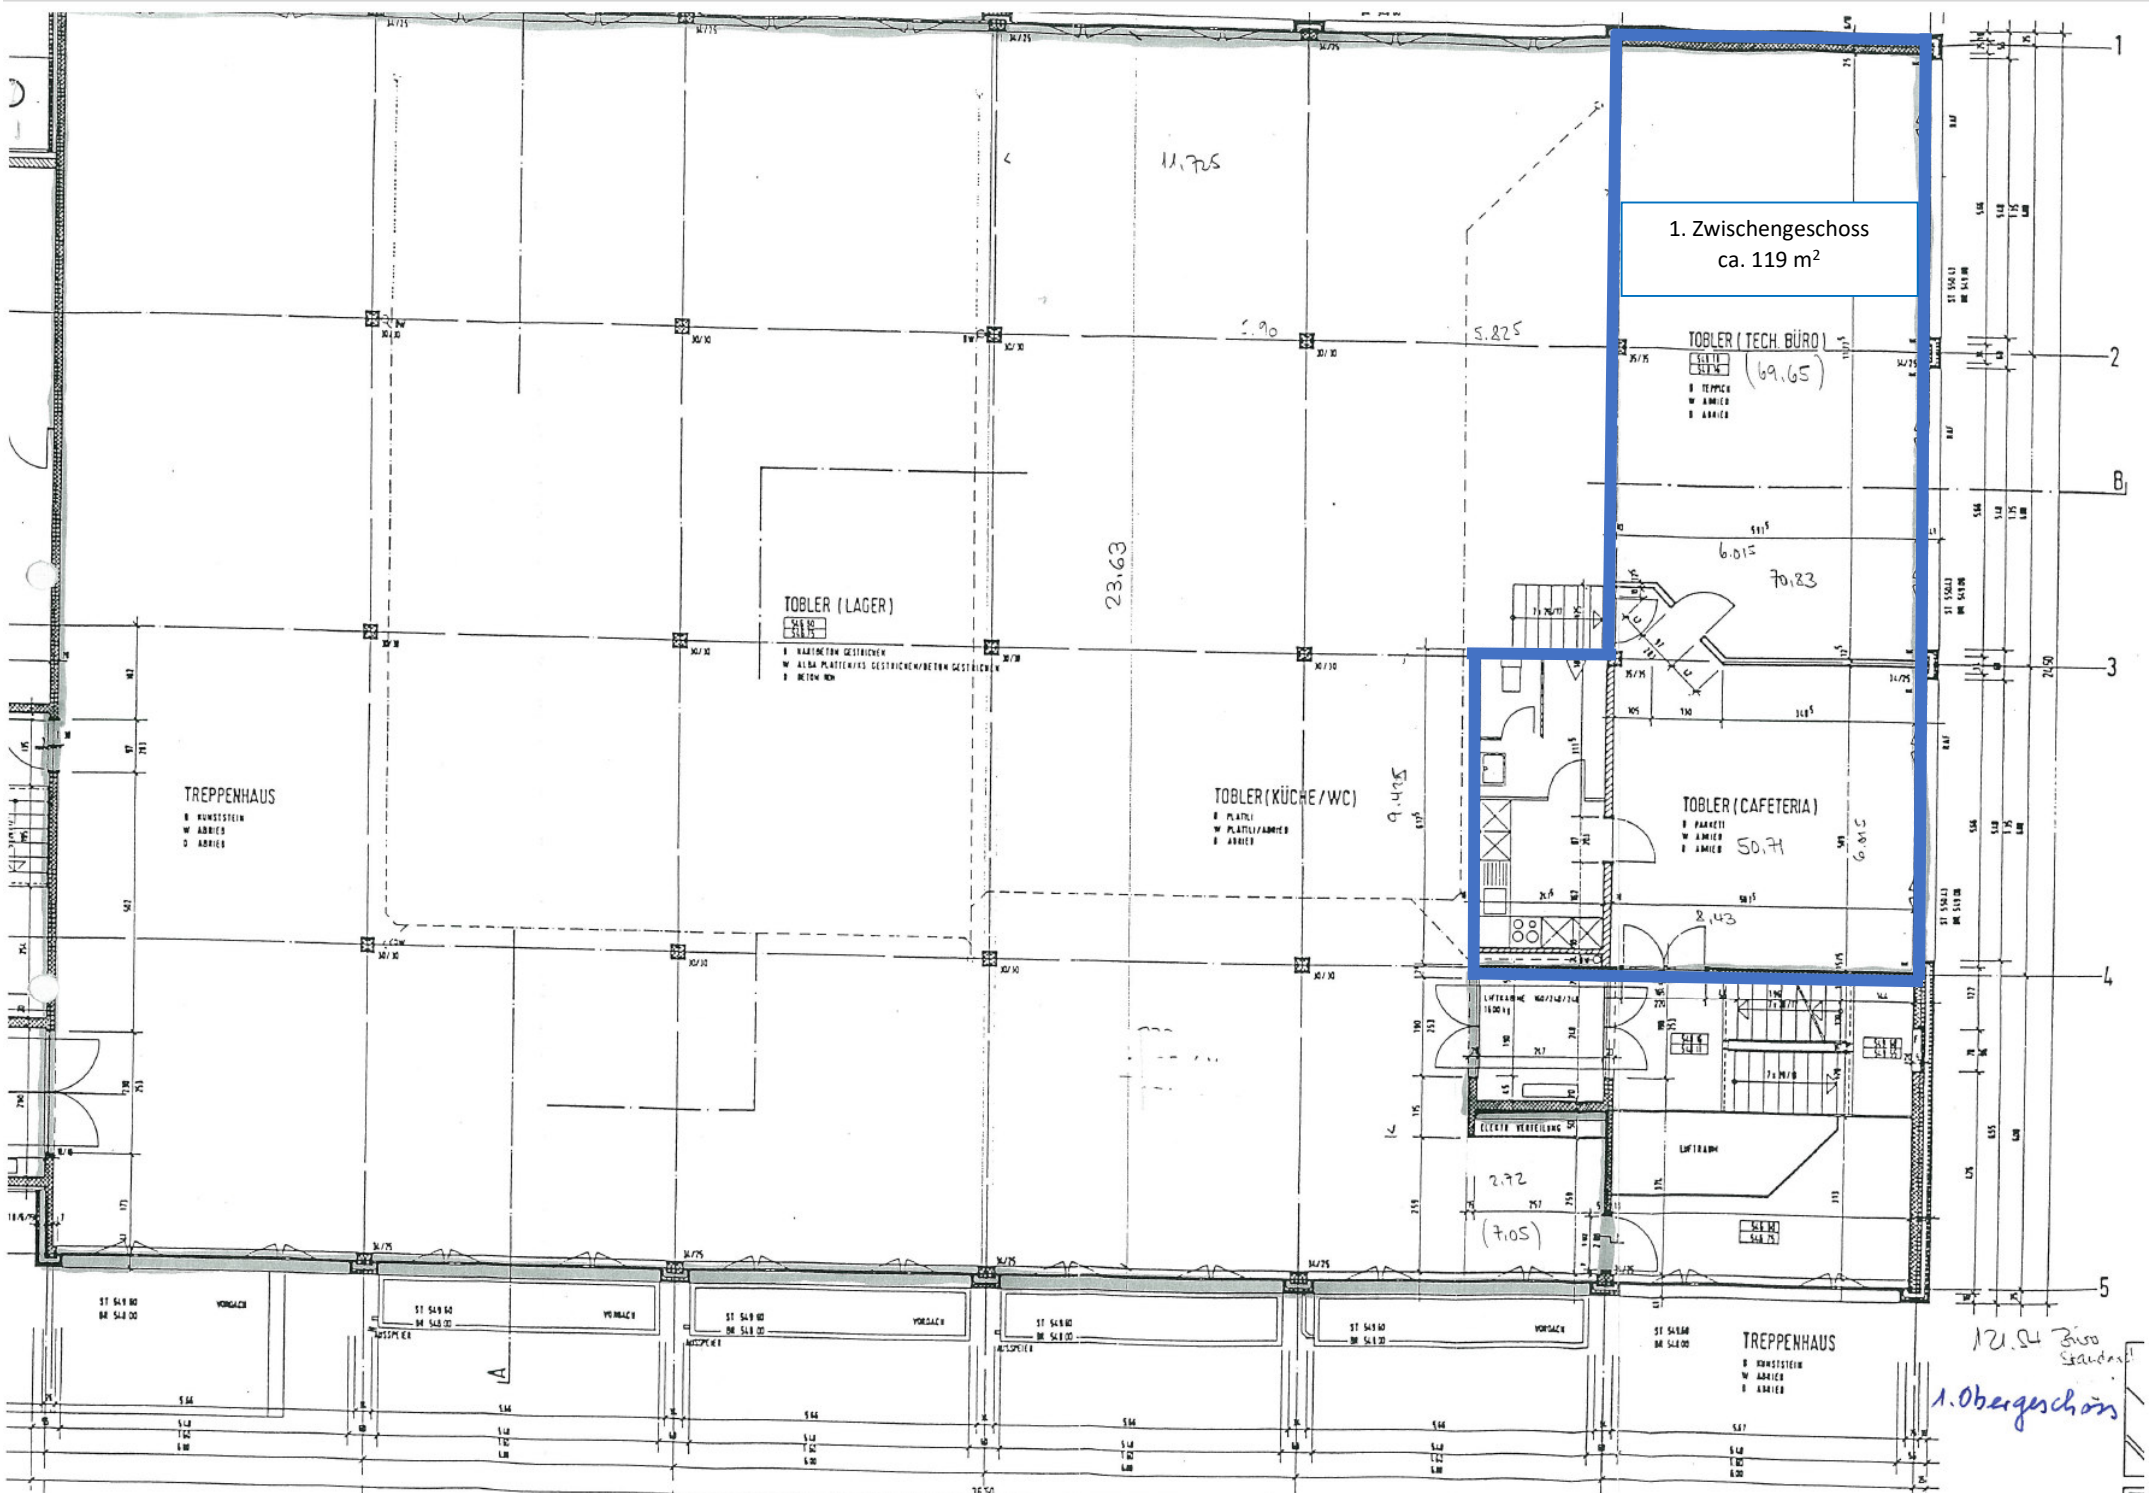

1. Zwischengeschoss  
ca. 119 m<sup>2</sup>

TOBLER (TECH. BÜRO)  
69.65  
■ TEPPICH  
■ AMBIER  
■ AMBIER

TOBLER (LAGER)  
■ KARTONEN GESTRICHEN  
■ ALBA PLATTEN/ALFA GESTRICHE/ALBETON GESTRICHEN  
■ KEILN NCH

TOBLER (KÜCHE/WC)  
■ PLATZ  
■ PLATTEN/AMBIER  
■ AMBIER

TOBLER (CAFETERIA)  
50.71  
■ PARKETT  
■ AMBIER  
■ AMBIER

TREPPENHAUS  
■ KUNSTSTEIN  
■ AMBIER  
■ AMBIER

TREPPENHAUS  
■ KUNSTSTEIN  
■ AMBIER  
■ AMBIER

12.04 Büro  
Seidner  
1. Obergeschoss