


oggetto - committente	data	piano n°
RIATTAZIONE ABITAZIONE NEL NUCLEO (NV) MAPP. N° 179 CASLANO - VIA FIUME PROPR.: EREDI C. BERNASCONI - MAGLIASO	10.12.90	BL 1
	formato	
	42 X 60	
contenuto del piano	scala	modifiche
PIANTE : PIANO TERRENO PRIMO PIANO SECONDO PIANO SEZIONE A:A	1:50	31.03.'91
		1.05.'91

- ESISTENTE
- DEMOLIZIONE
- NUOVA FORMAZIONE

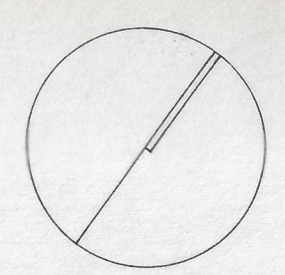


0,0 0,5 1,0 1,5 2,0 m


IL PROPRIETARIO :
[Signature]

IL PROGETTISTA :
[Signature]


MASPOLI Studio tecnico - Impresa costruzioni - 6987 Caslano - Tel.091 / 71 11 38 - Fax 71 61 38

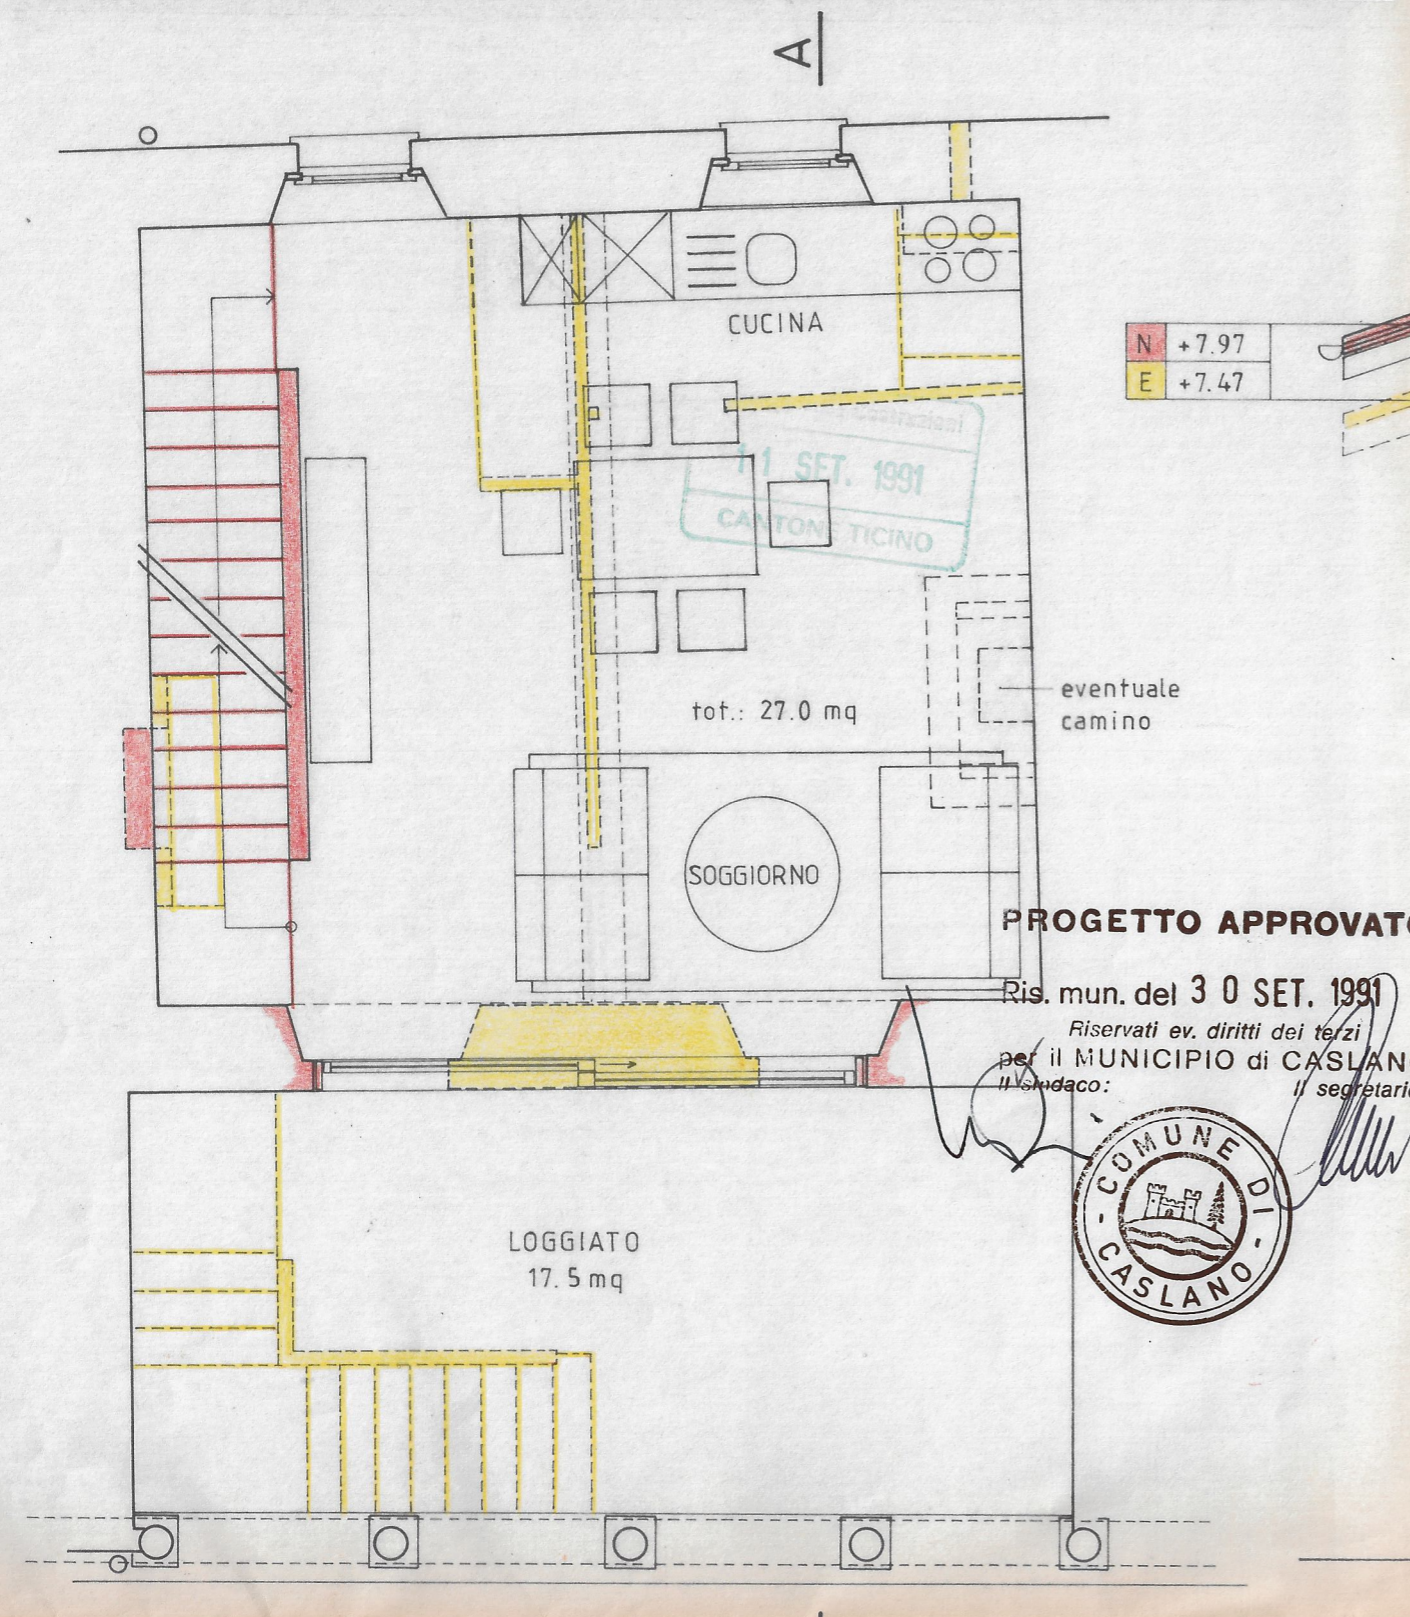


PRIMO PIANO

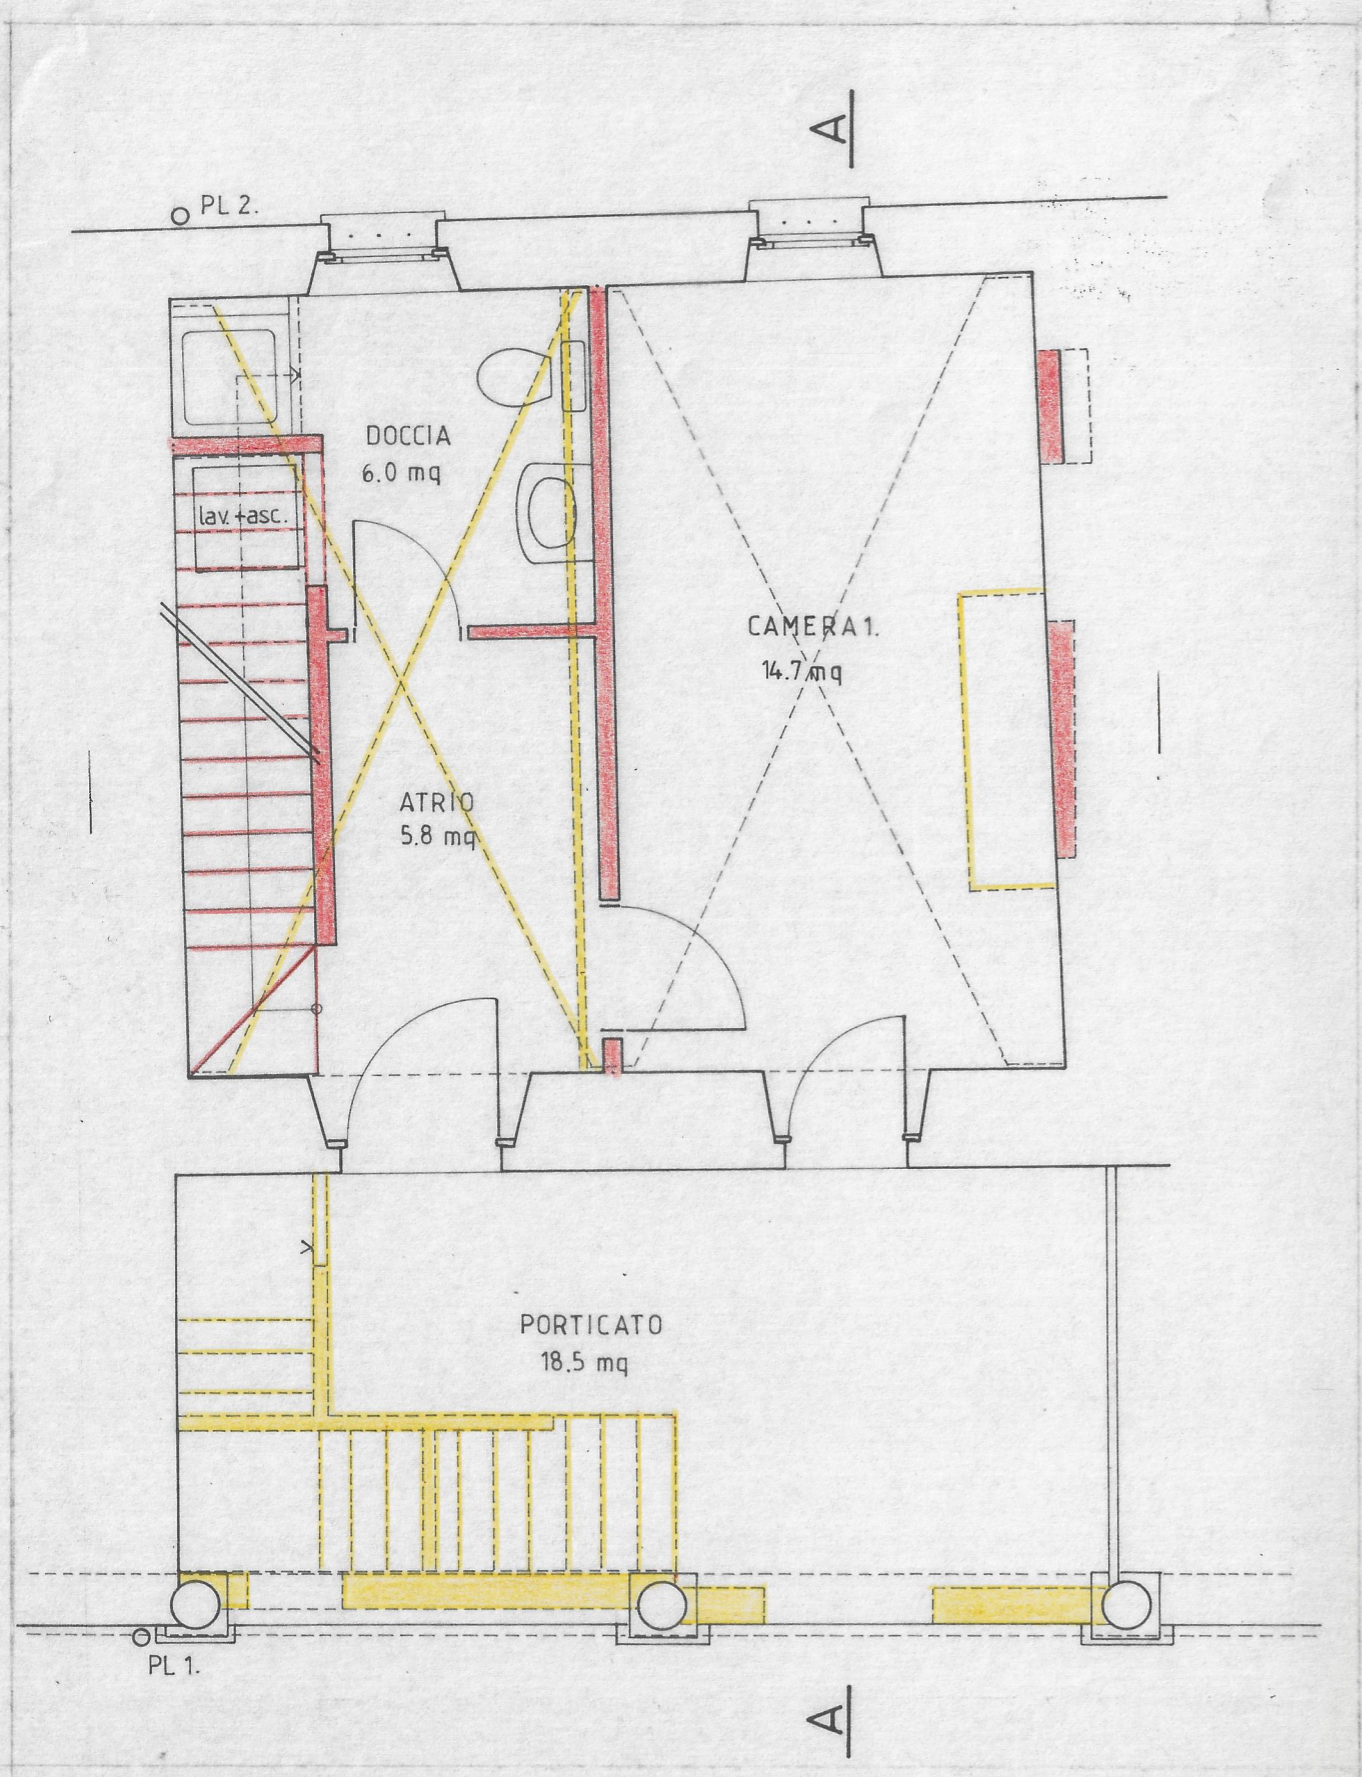

PIANO TERRENO

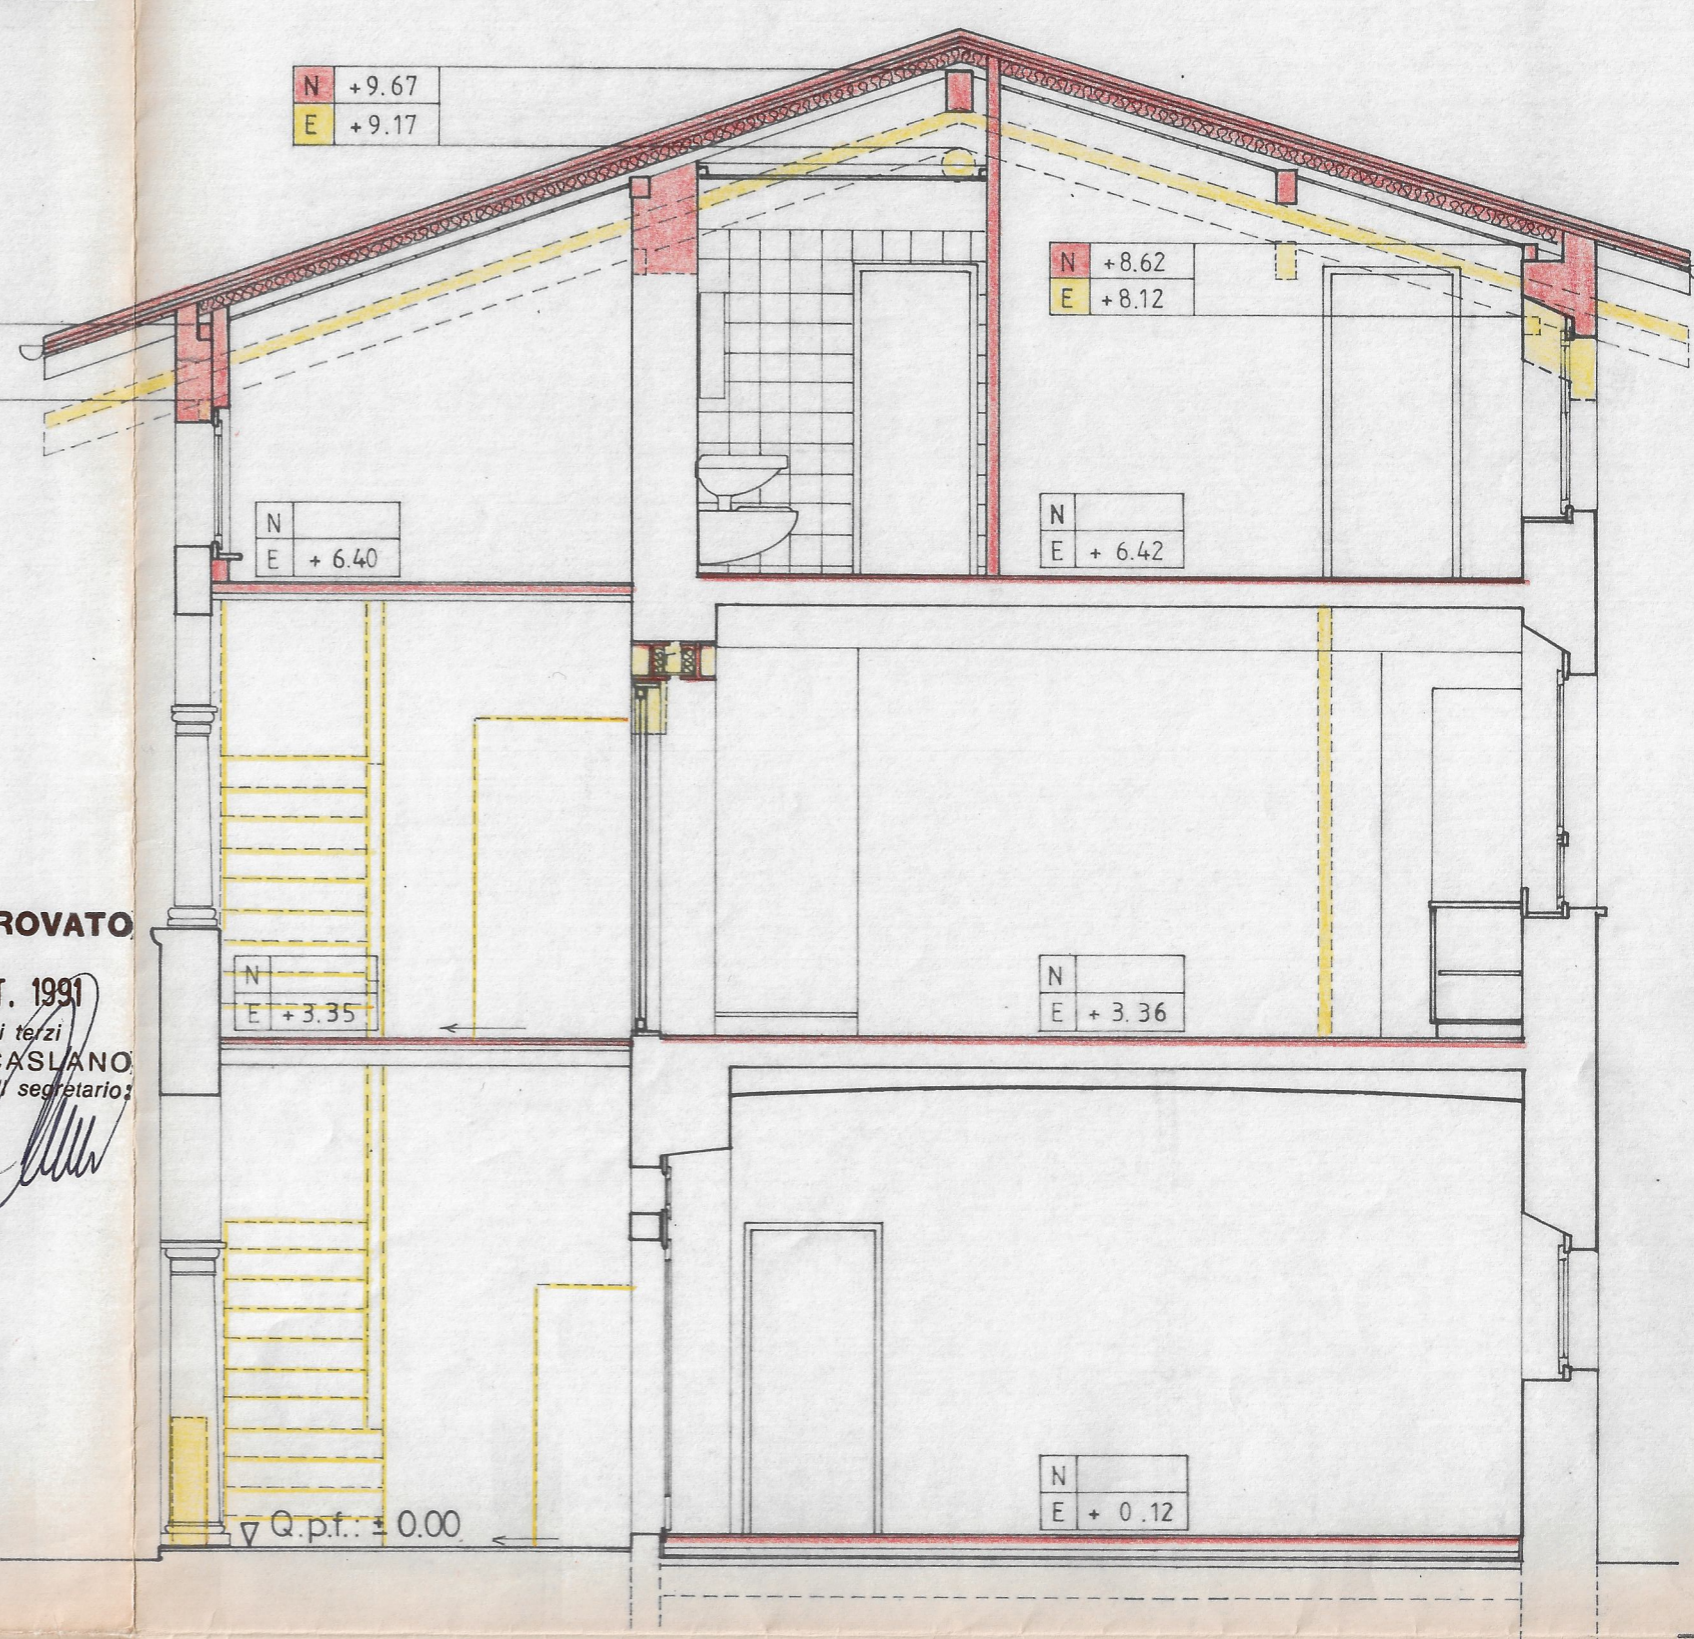

SEZIONE A:A - N: nuovo / E: esistente

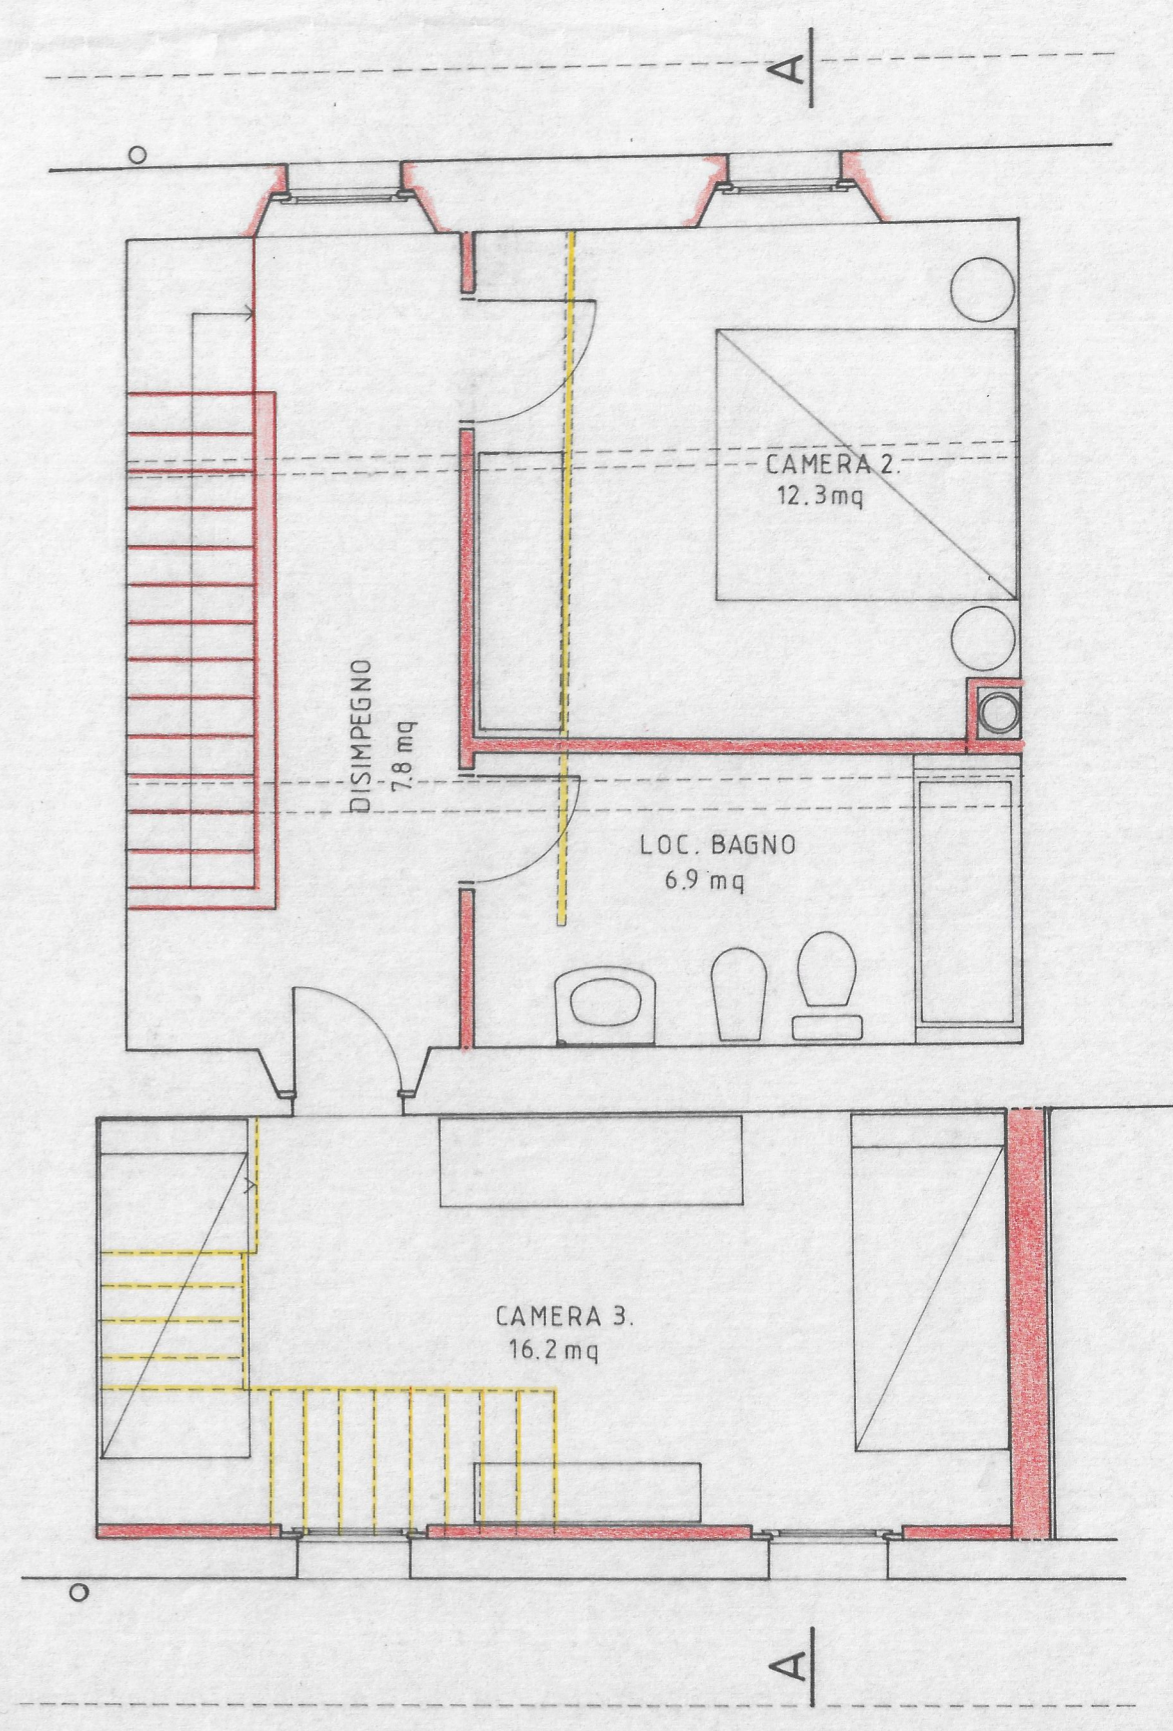

SECONDO PIANO - SOTTOTETTO