


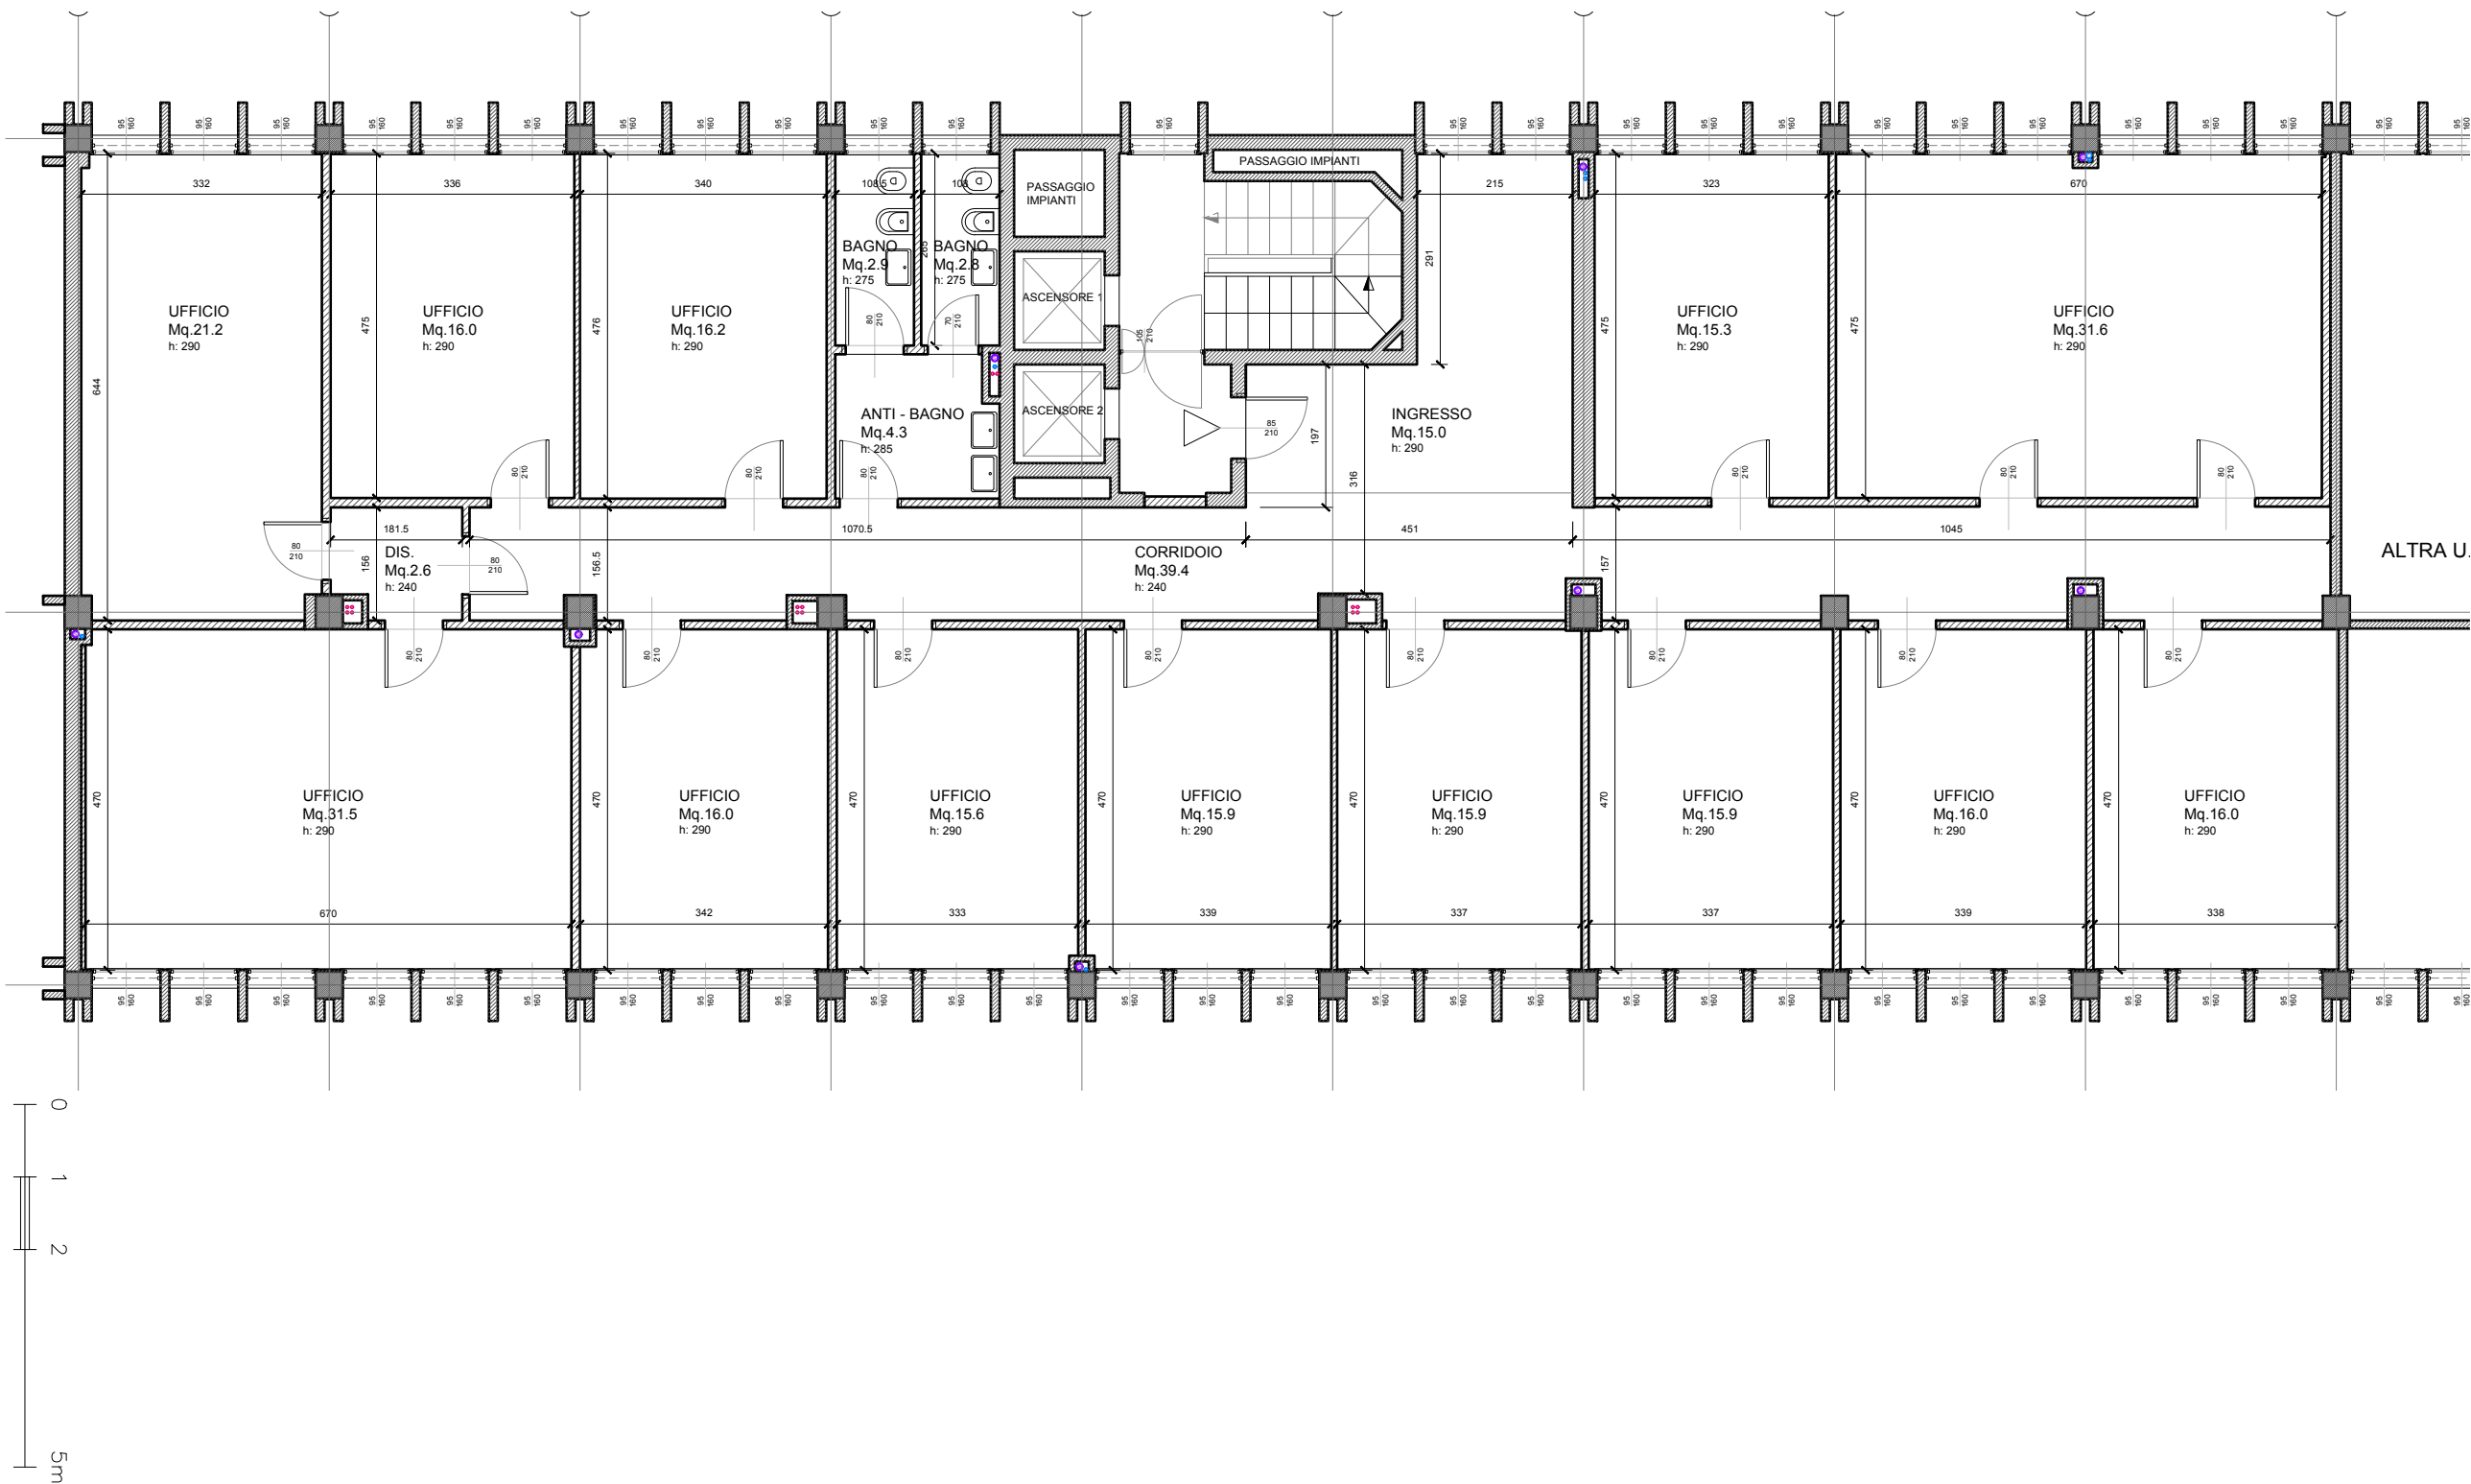

fase

BOZZA PROGETTUALE 5 UNITÀ

tavola

PLANIMETRIA

n.tavola

001

scala

1:100

formato

A3

data

20/09/2024