




Rue du Grand-Pré 4
CH-1000 Lausanne 16
+41 21 623 31 55
www.sdconstruction.ch
info@sdconstruction.ch

ATTIQUE

PPE
Chemin des Planches 6
1009 Prilly

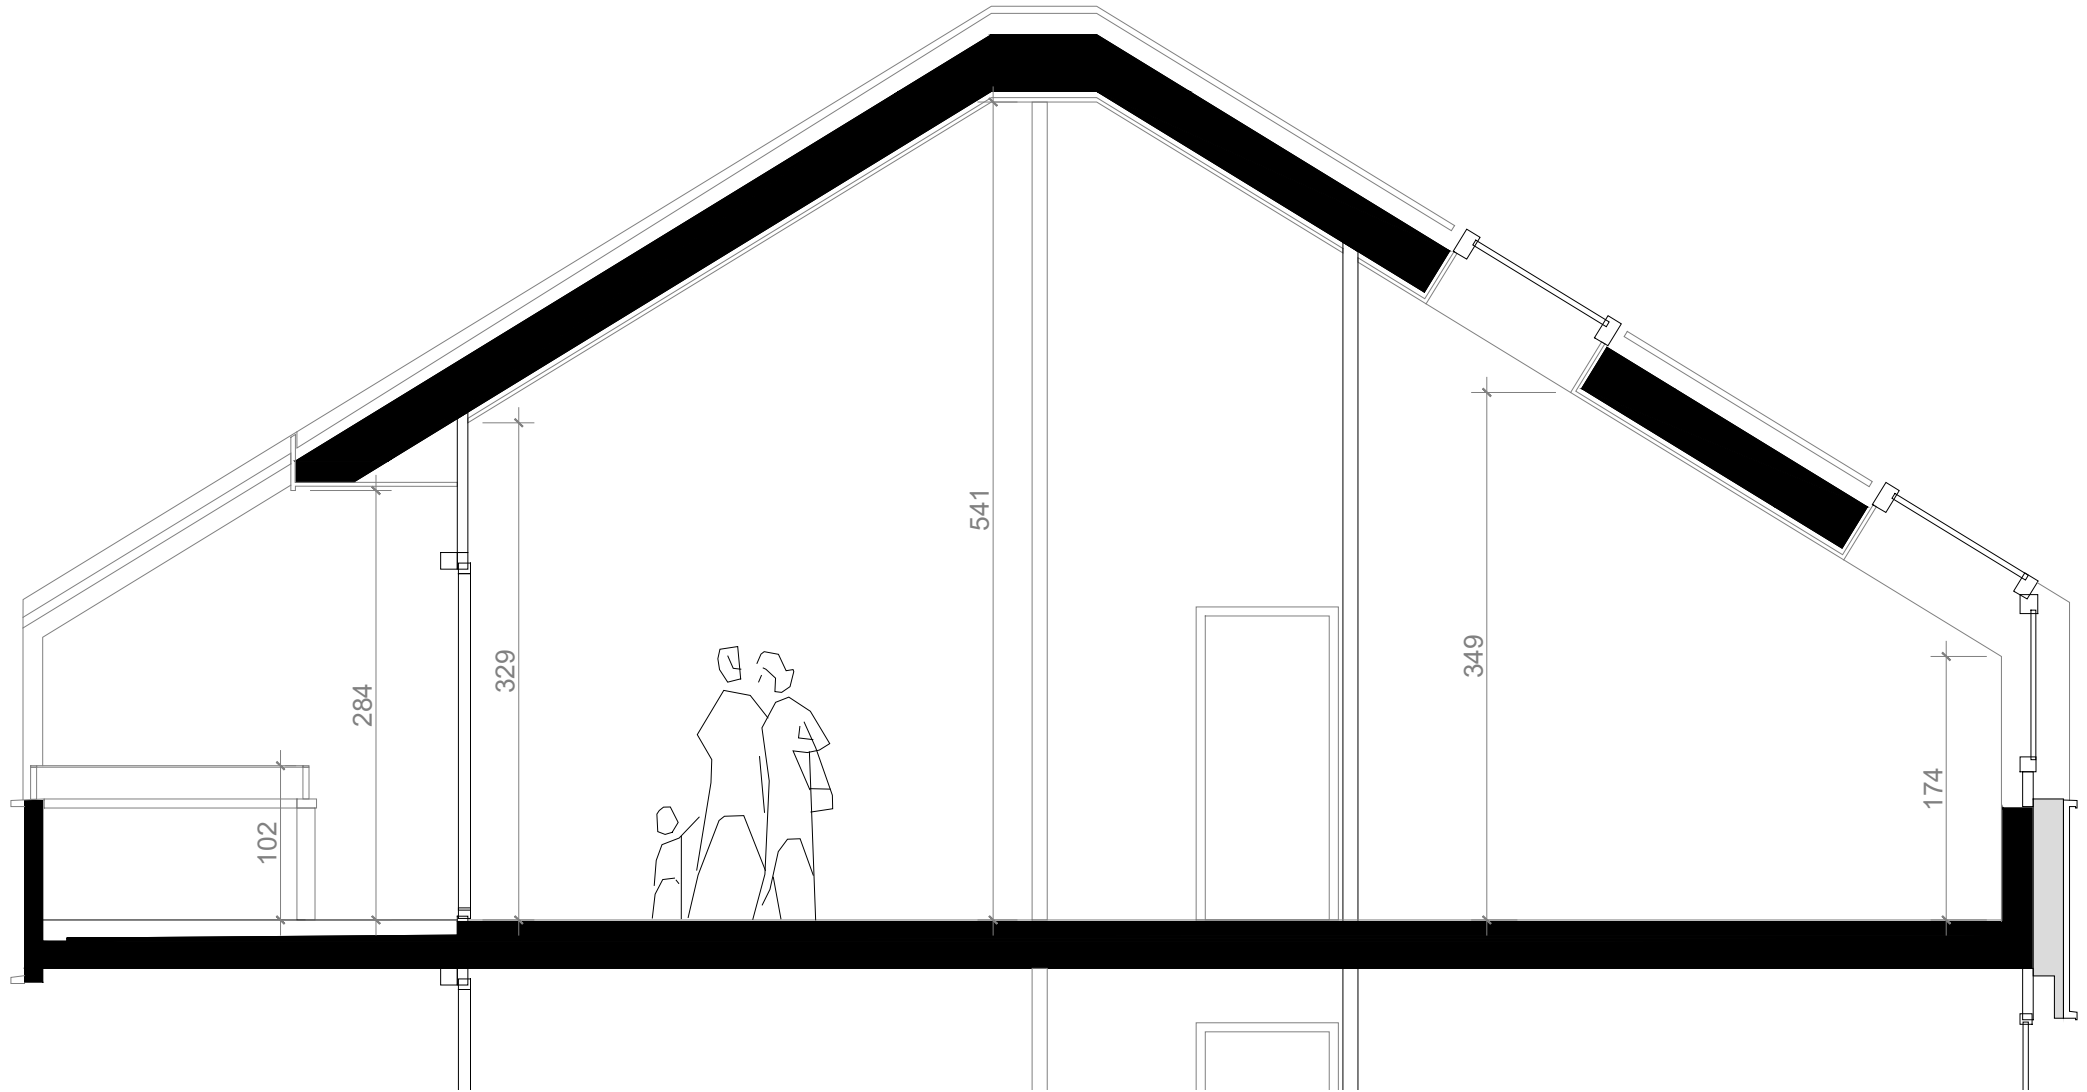

Echelle : 1:50
Date : 15.03.2025