




Rue du Grand-Pré 4
 CH-1000 Lausanne 16
 +41 21 623 31 55
 www.sdconstruction.ch
 info@sdconstruction.ch


Caves + Places de parc Rez-de-chaussée

PPE
 Chemin des Planches 6
 1009 Prilly

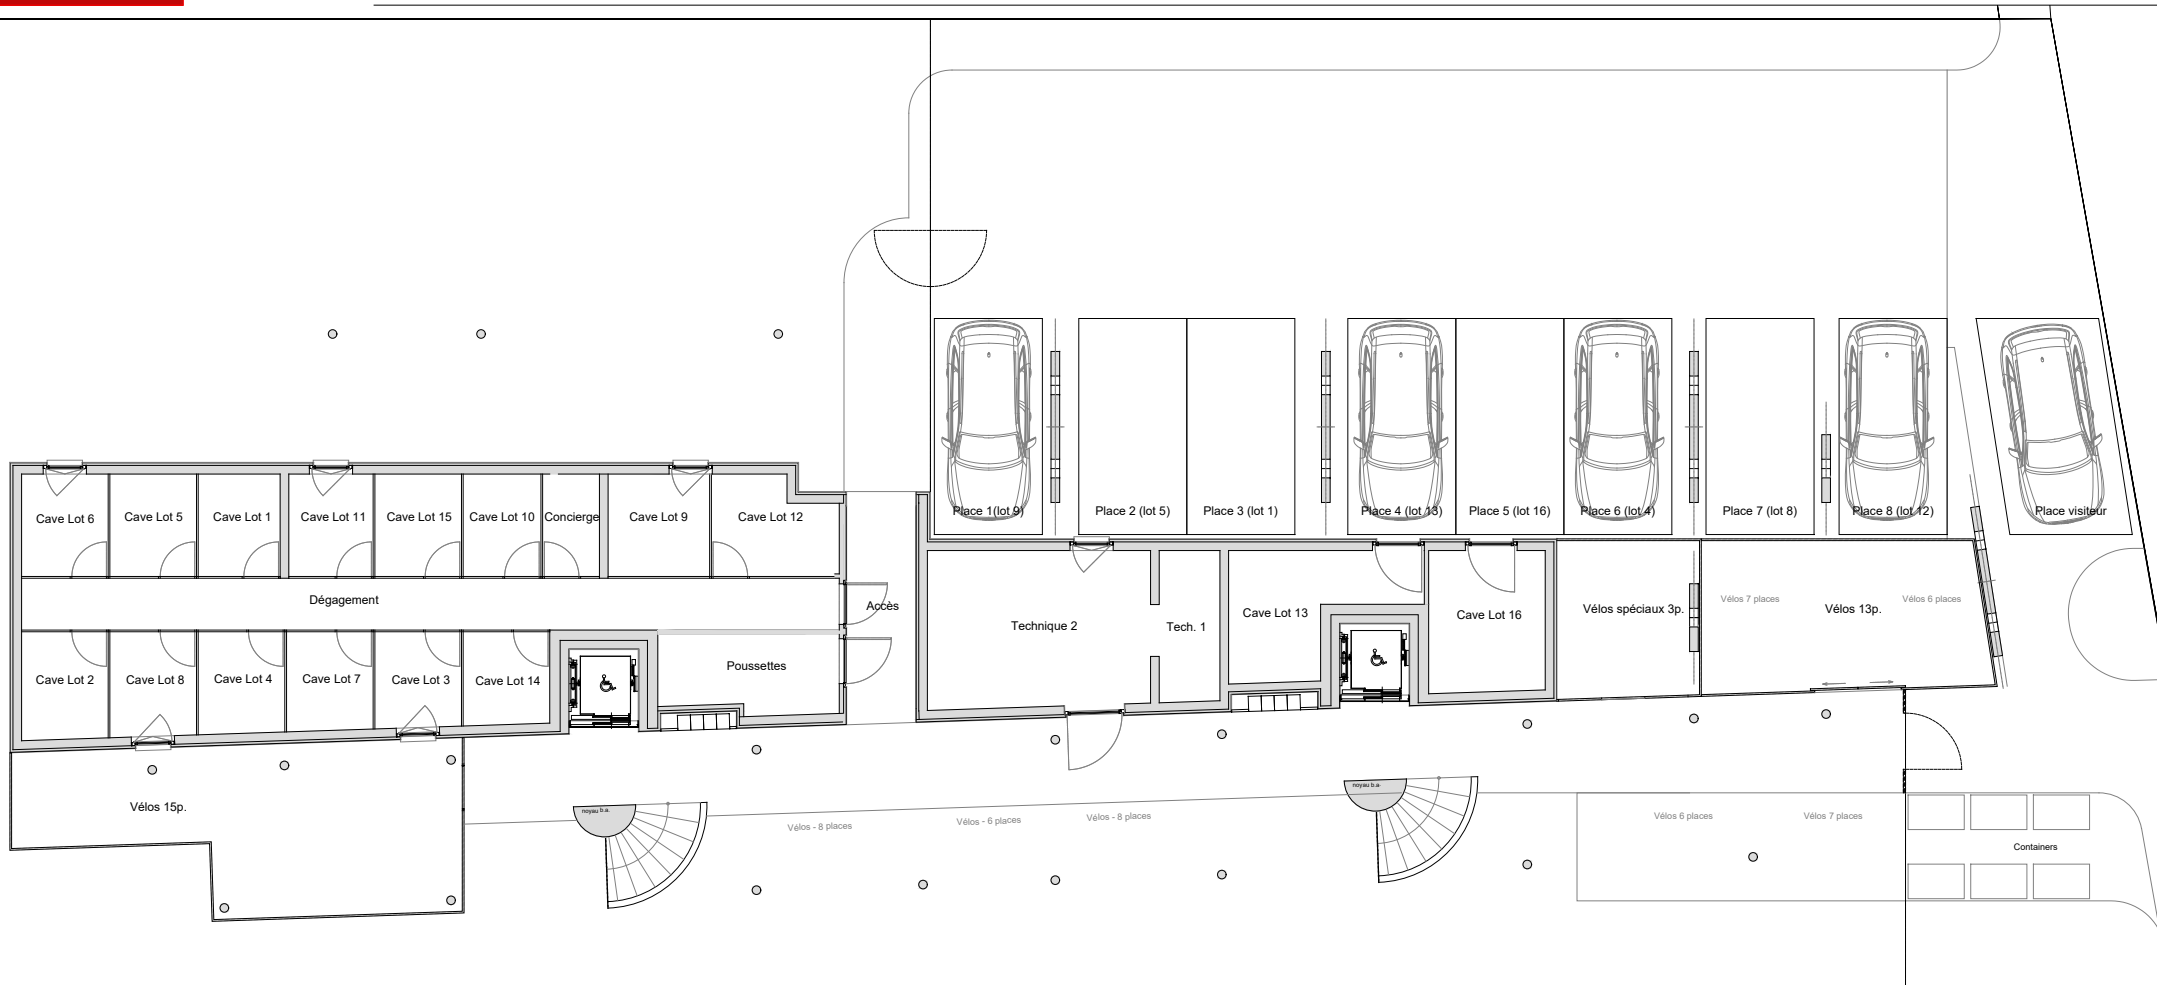

Stationnement

Place simple 8
 Visiteur 1

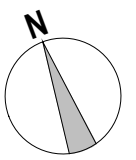

Echelle : 1:175
 Date : 01.05.2025