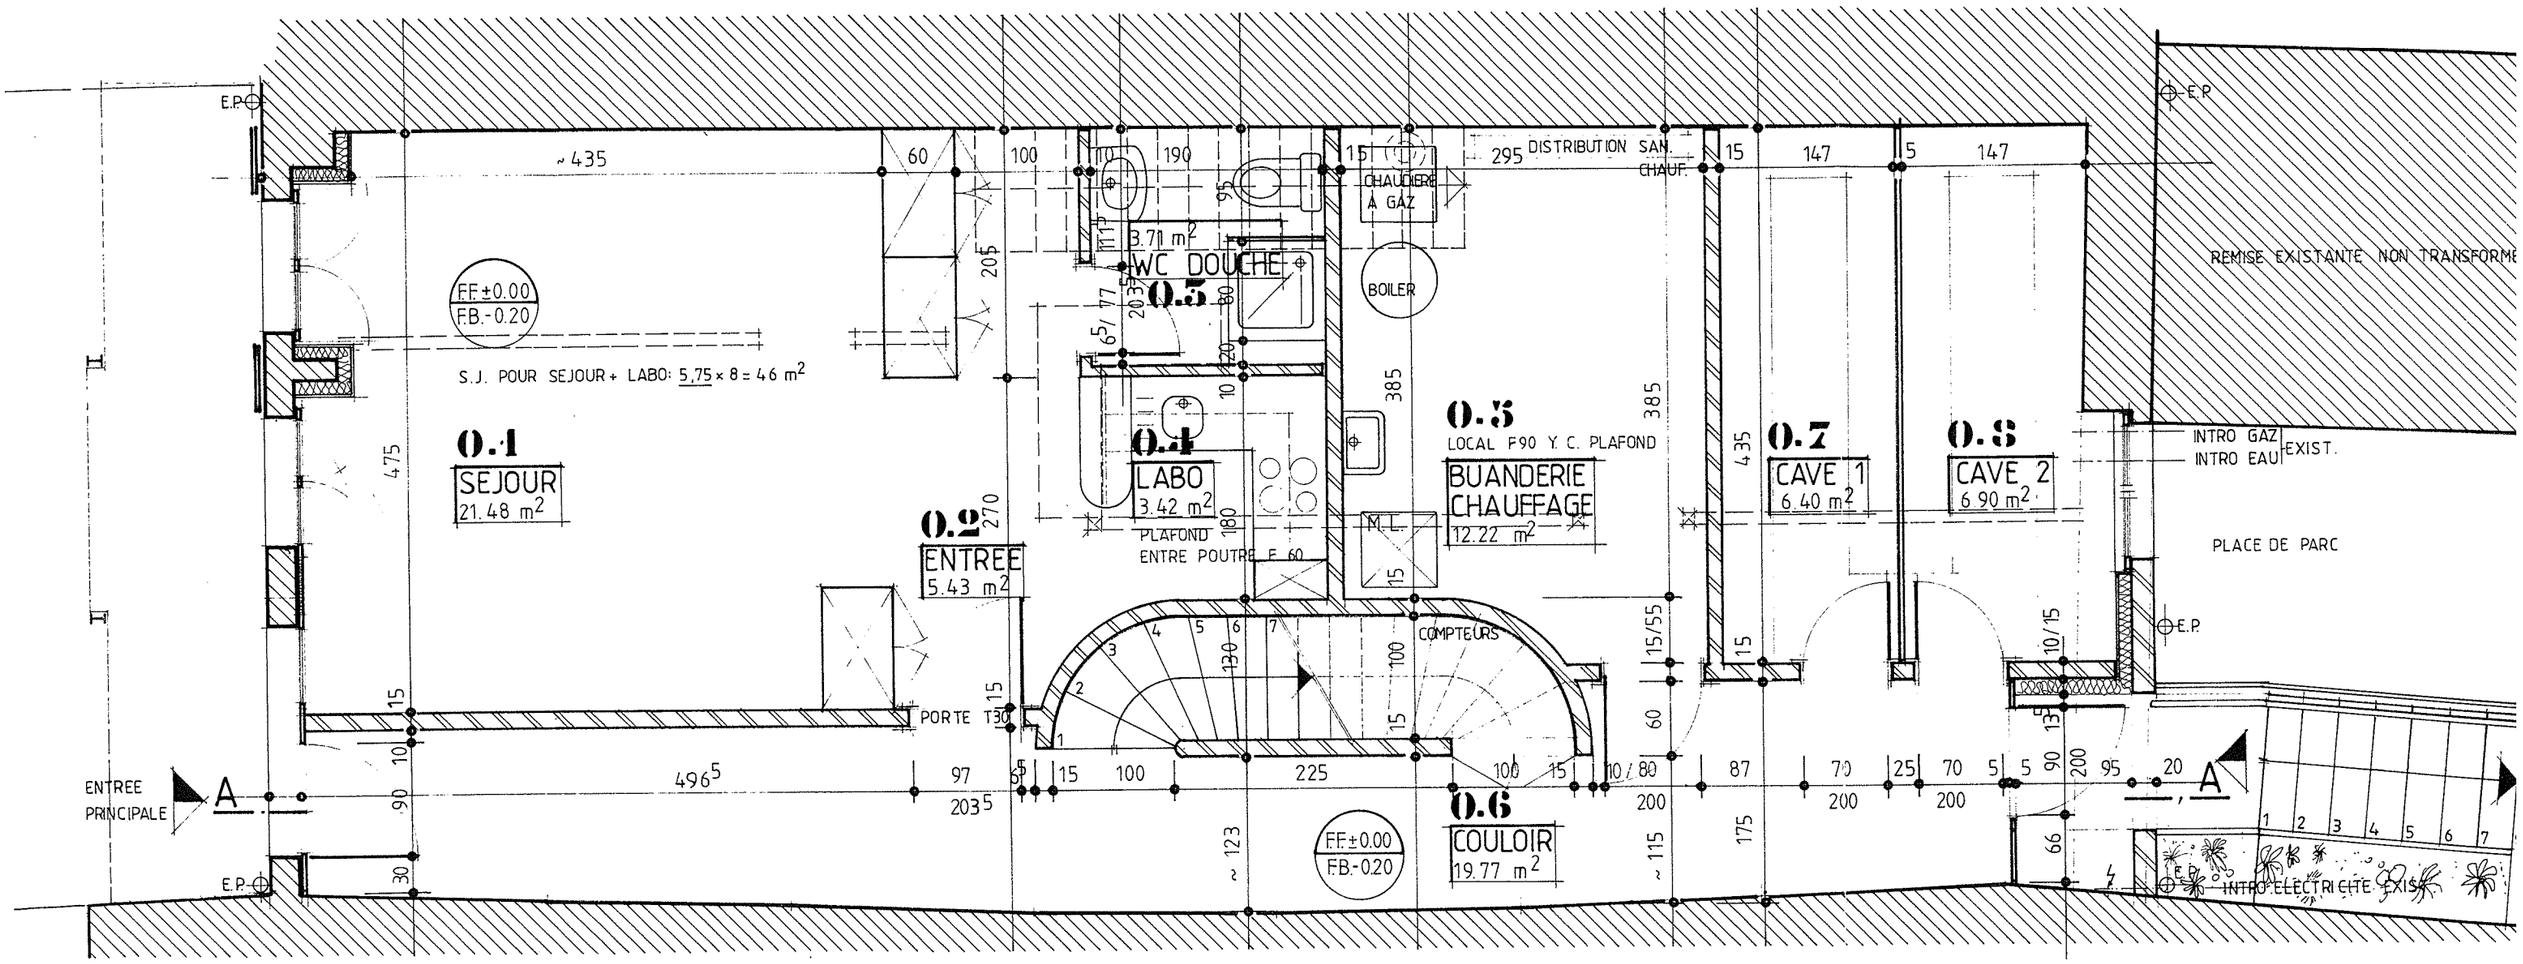
E.P.
~ 435
60
100
10
190
15
295
DISTRIBUTION SAN. CHAUF.
15
147
5
147
E.P.
REMISE EXISTANTE NON TRANSFORMEE
FF.±0.00
FB.-0.20
S.J. POUR SEJOUR + LABO: 5,75 × 8 = 46 m²
0.1
SEJOUR
21.48 m²
475
3.71 m²
WC DOUCHE
0.5
CHAUDIERE A GAZ
BOILER
0.4
LABO
3.42 m²
PLAFOND
ENTRE POUTRE F 60
0.3
LOCAL F90 Y. C. PLAFOND
BUANDERIE CHAUFFAGE
12.22 m²
385
435
0.7
CAVE 1
6.40 m²
0.8
CAVE 2
6.90 m²
INTRO GAZ
INTRO EAU
EXIST.
PLACE DE PARC
0.2
ENTREE
5.43 m²
270
180
M.L.
15
COMPTEURS
15/55
60
10/15
PORTE T30
ENTREE PRINCIPALE
A
A
496⁵
97
203⁵
225
100
15
10/80
87
70
25
70
5
5
90
200
95
20
~ 123
~ 115
175
0.6
COULOIR
19.77 m²
FF.±0.00
FB.-0.20
E.P.
INTRO ELECTRICITE EXIST.
N