


HONEY
LANE
ZÜRICH



Immenweg 35
8050 Zürich

Geschoss- wohnung

101

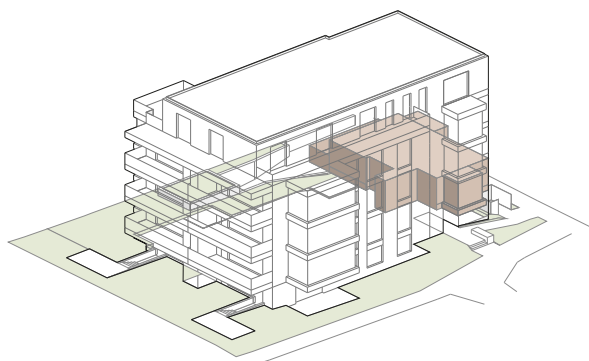

Geschoss	1. Obergeschoss
----------	-----------------

Zimmer	2.5
--------	-----

Wohnfläche*	ca. 78.8 m ²
-------------	-------------------------

Keller	ca. 8.1 m ²
--------	------------------------

Balkon	ca. 19.2 m ²
--------	-------------------------

Wintergärten	ca. 9.4 m ²
--------------	------------------------

* Inkl. Innenwände und Wintergärten, exkl. Schächte und Aussenwände

HONEY
LANE
ZÜRICH




Immenweg 35
8050 Zürich



Geschoss-
wohnung
101


1. Obergeschoss

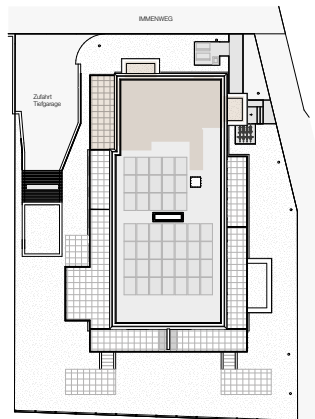

HONEY
LANE
ZÜRICH



Immenweg 35
8050 Zürich

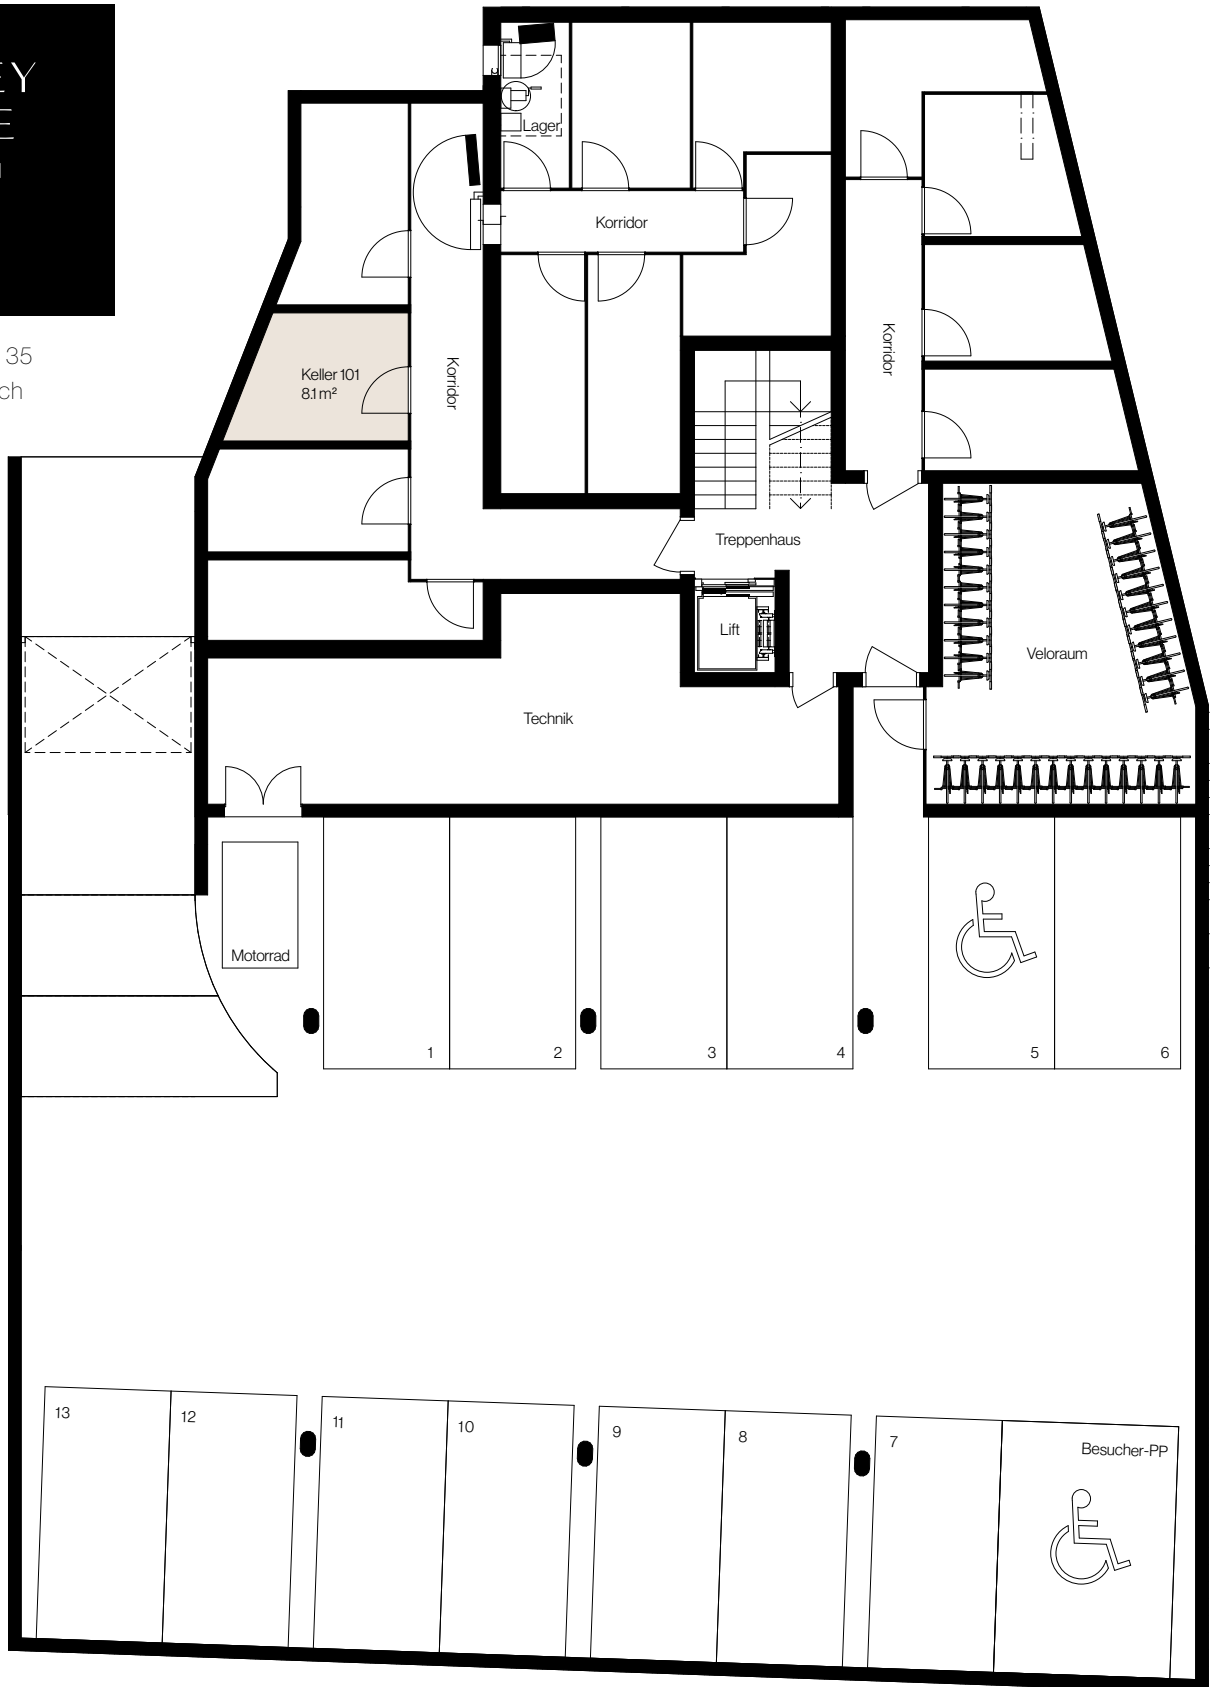

Geschoss- wohnung 101

Untergeschoss



Massstab 1:150

