


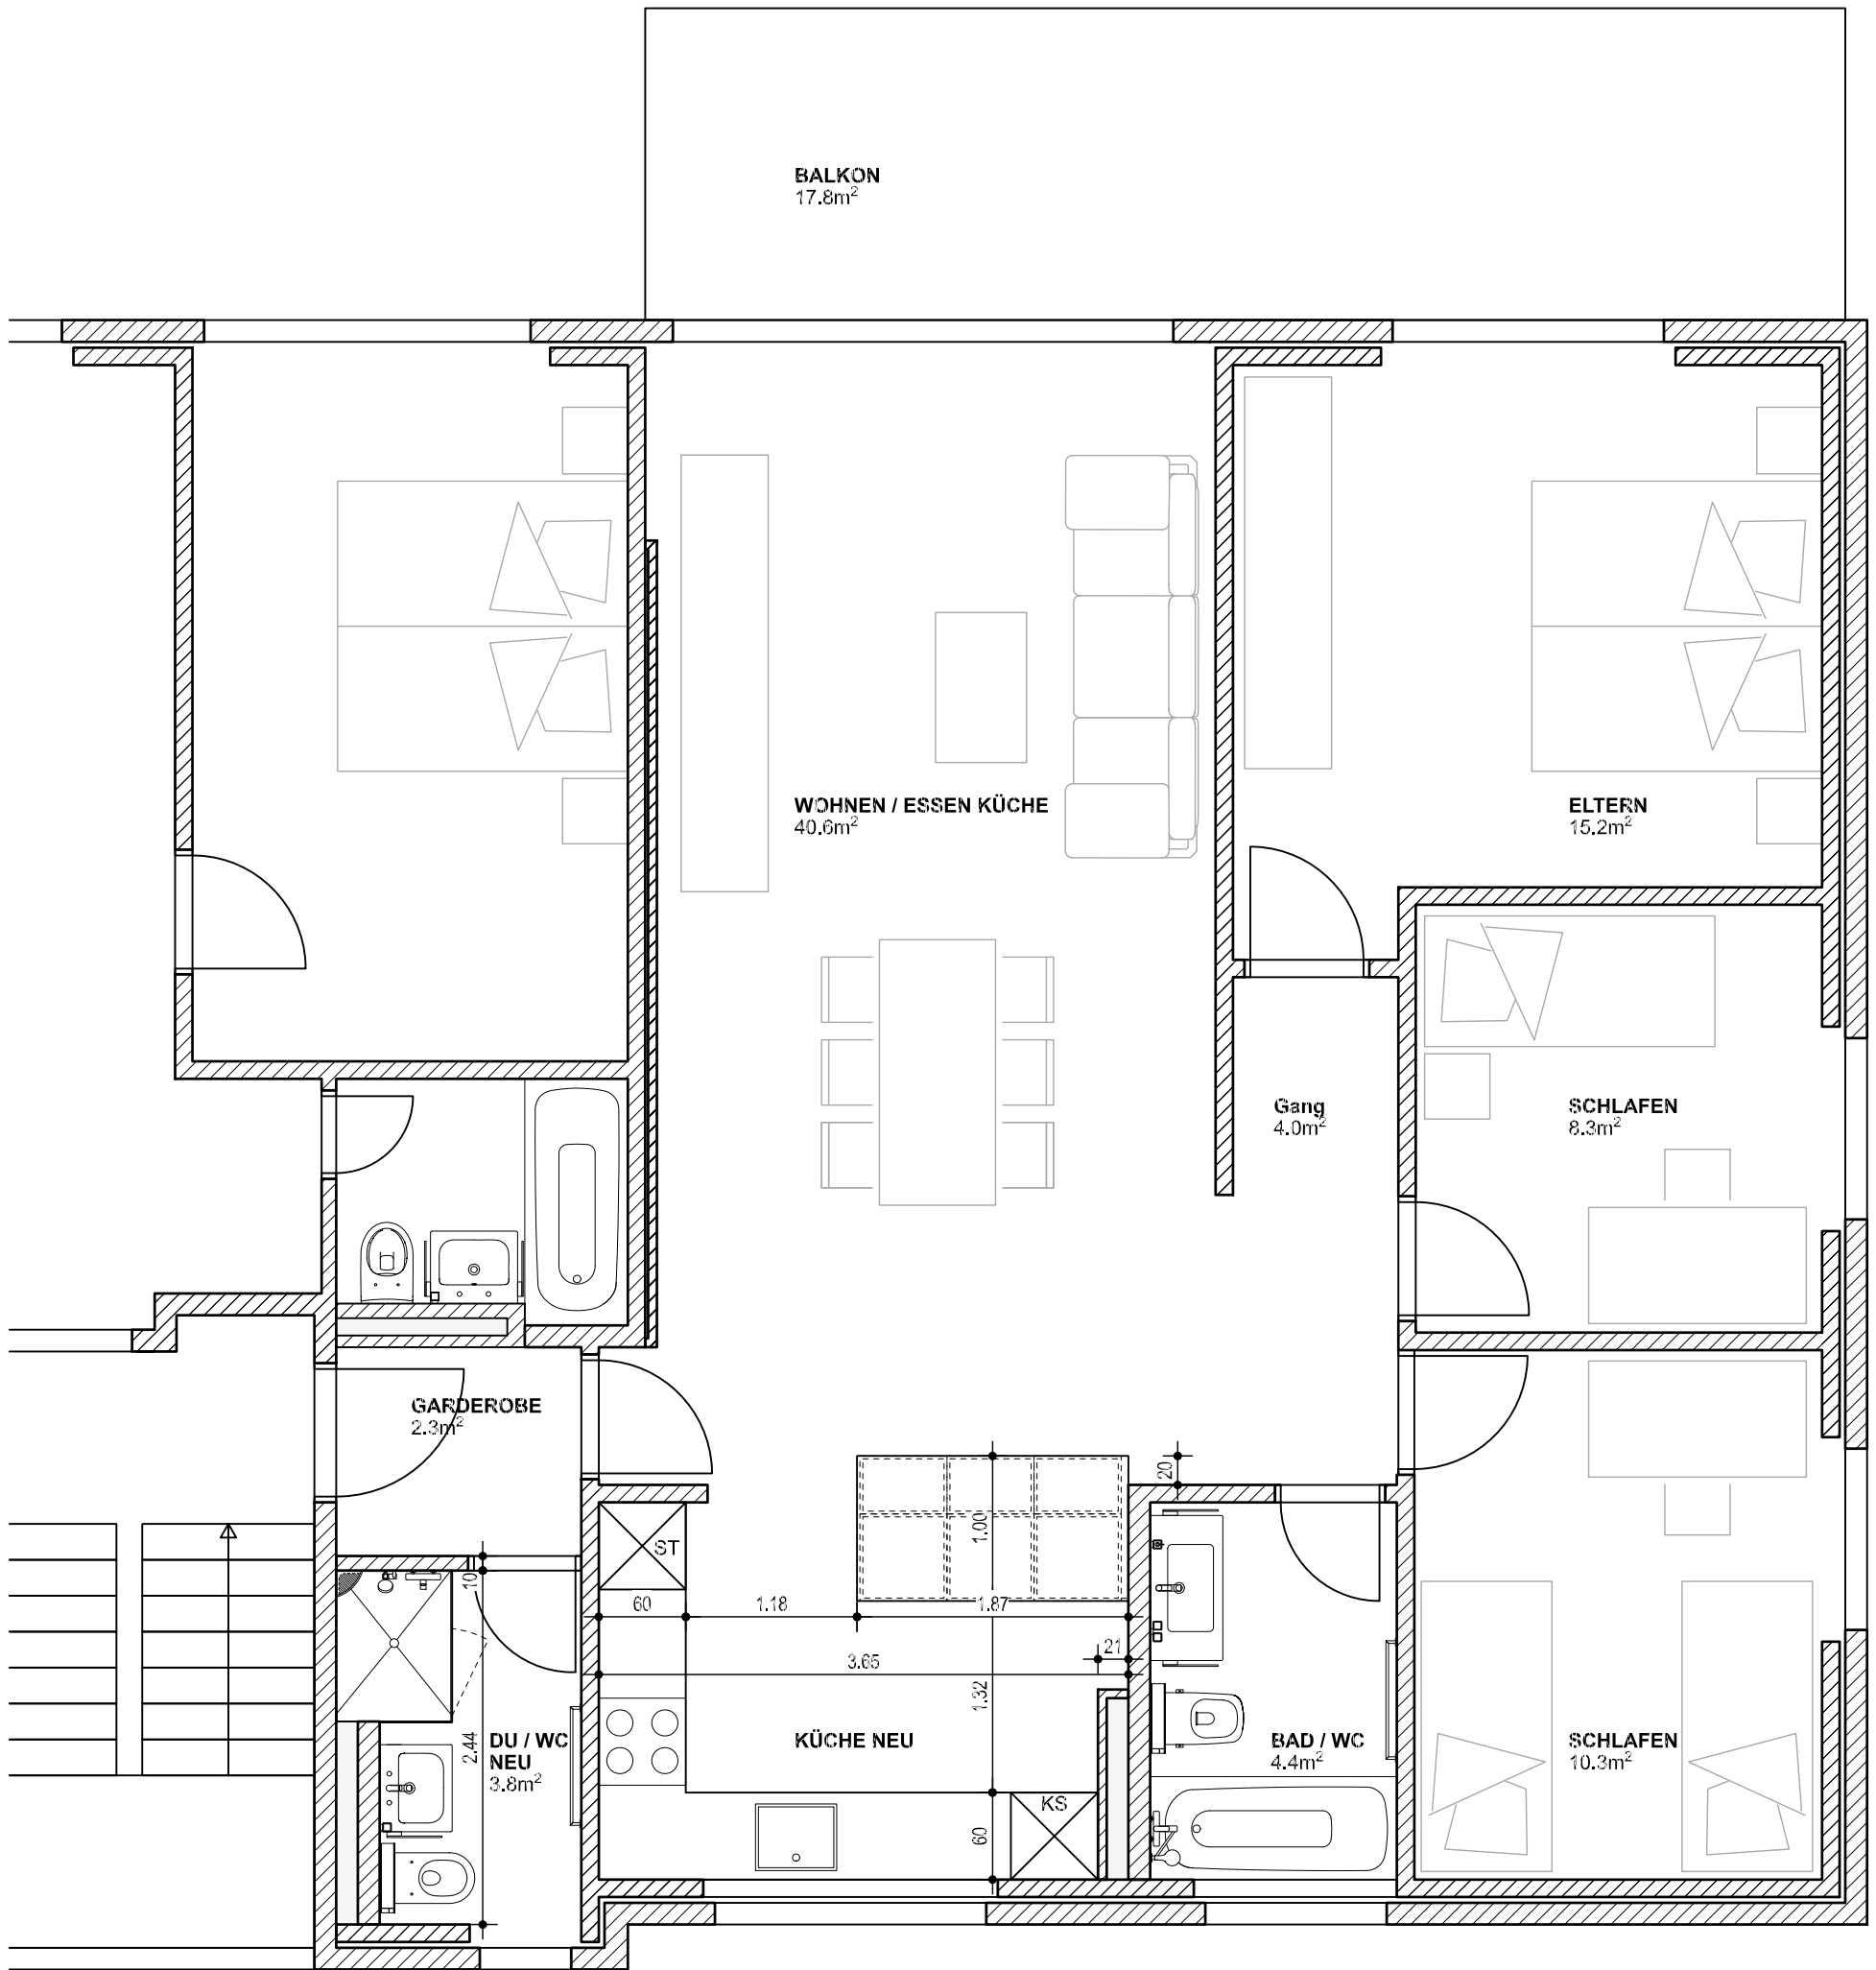

4.5 Zimmer Wohnung, Kauenstrasse 5, EG rechts, 8887 Mels

Projekt: Umbau Sanierung Wohnung EG recht, Kauenstrassen 5, 8887 Mels
Bauherrschaft: Daniel Ackermann, Bahnhofstrasse 61 - 8887 Mels
Planungsphase: Ausführung
Mst. 1:50



ACKERMANN + PARTNER AG
ARCHITEKTUR UND TOTALUNTERNEHMUNG