


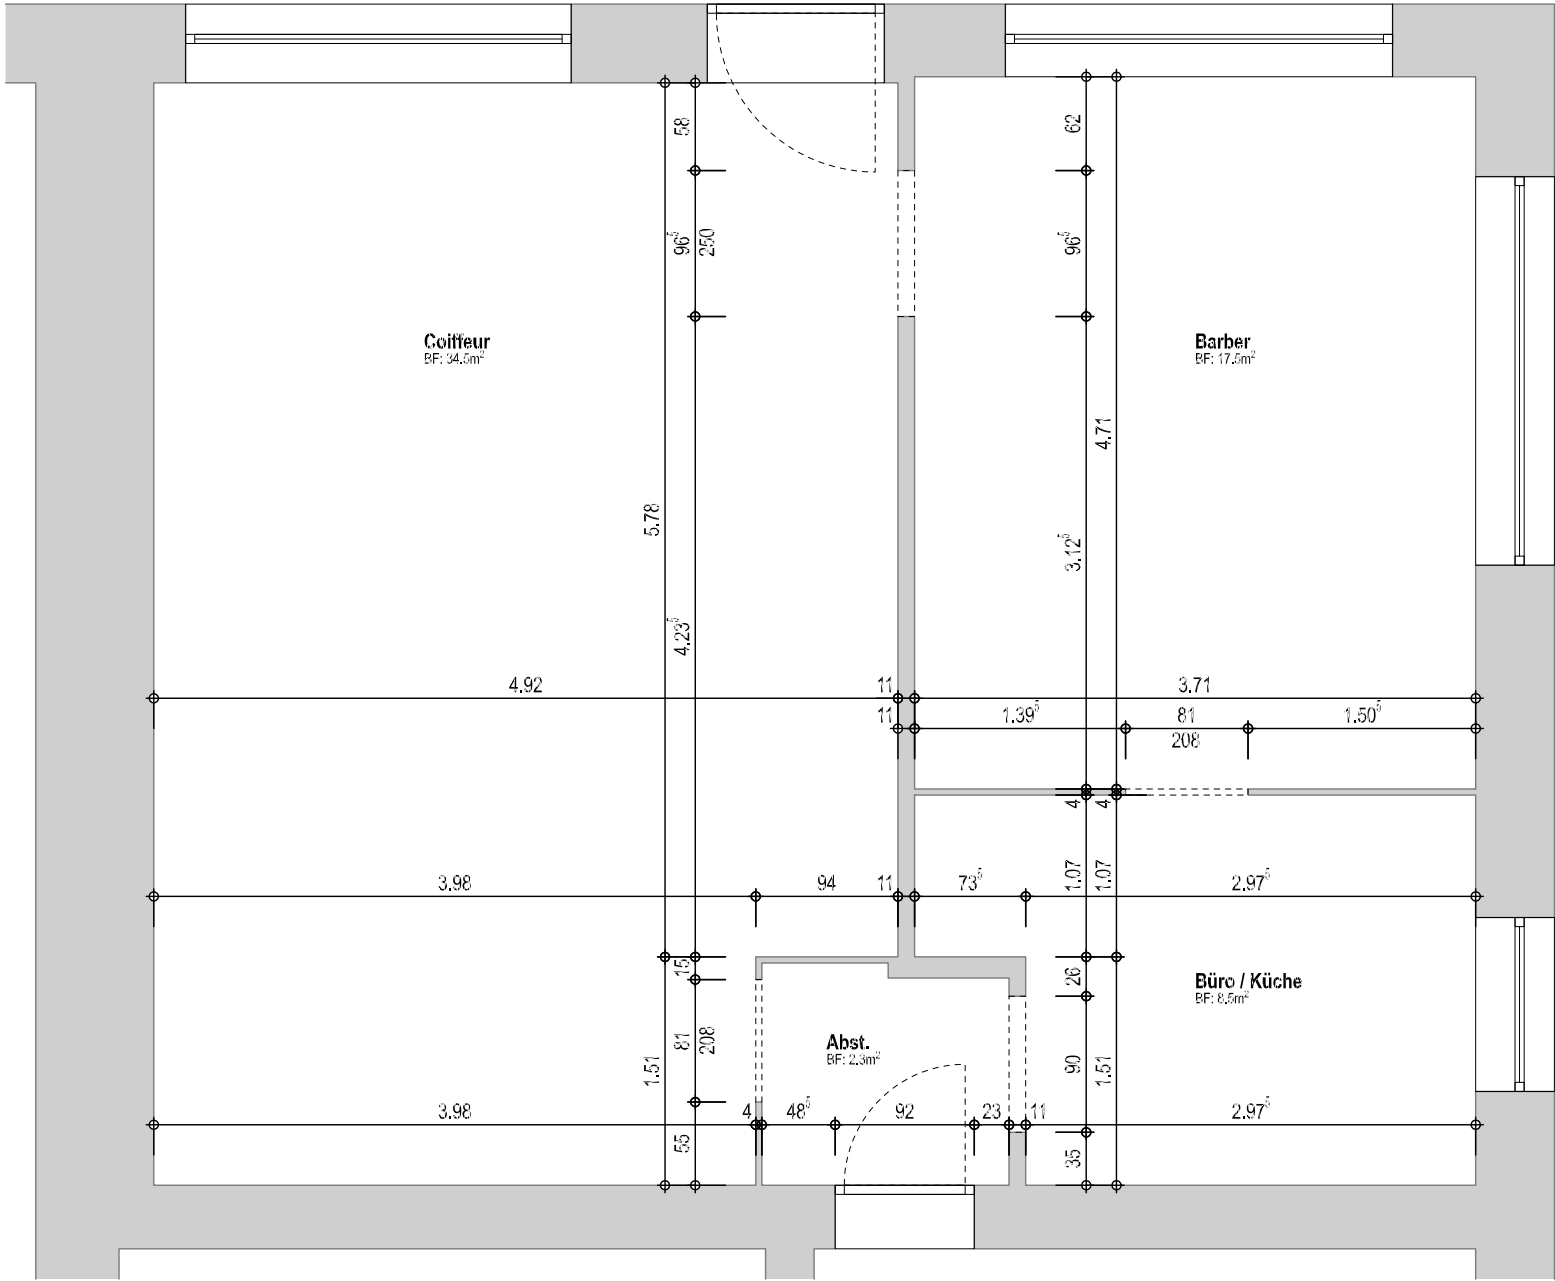

Grundriss Coiffeursalons Bestand

Projekt Zürcherstrasse 59+61, 7320 Sargans
 Bauherrschaft Ackerman AG Totalunternehmung, Bahnhofstrasse 61, 8887 Mels
 Planungsphase
 Mst. 1:50



ACKERMANN + PARTNER AG
 ARCHITEKTUR UND TOTALUNTERNEHMUNG