



Vue 2

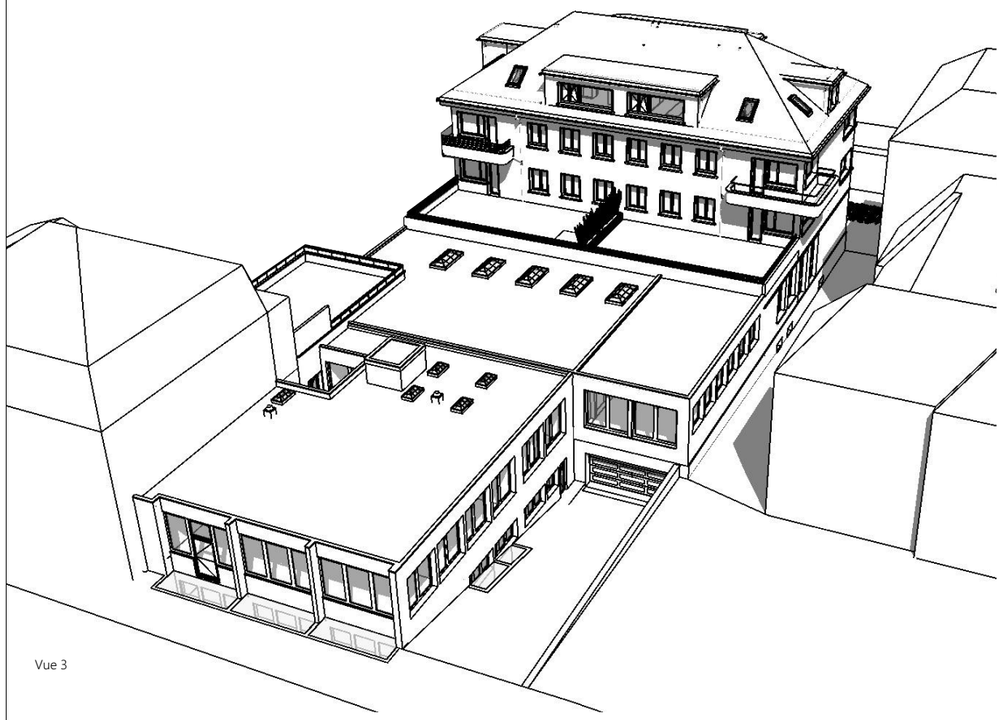

Vue 3

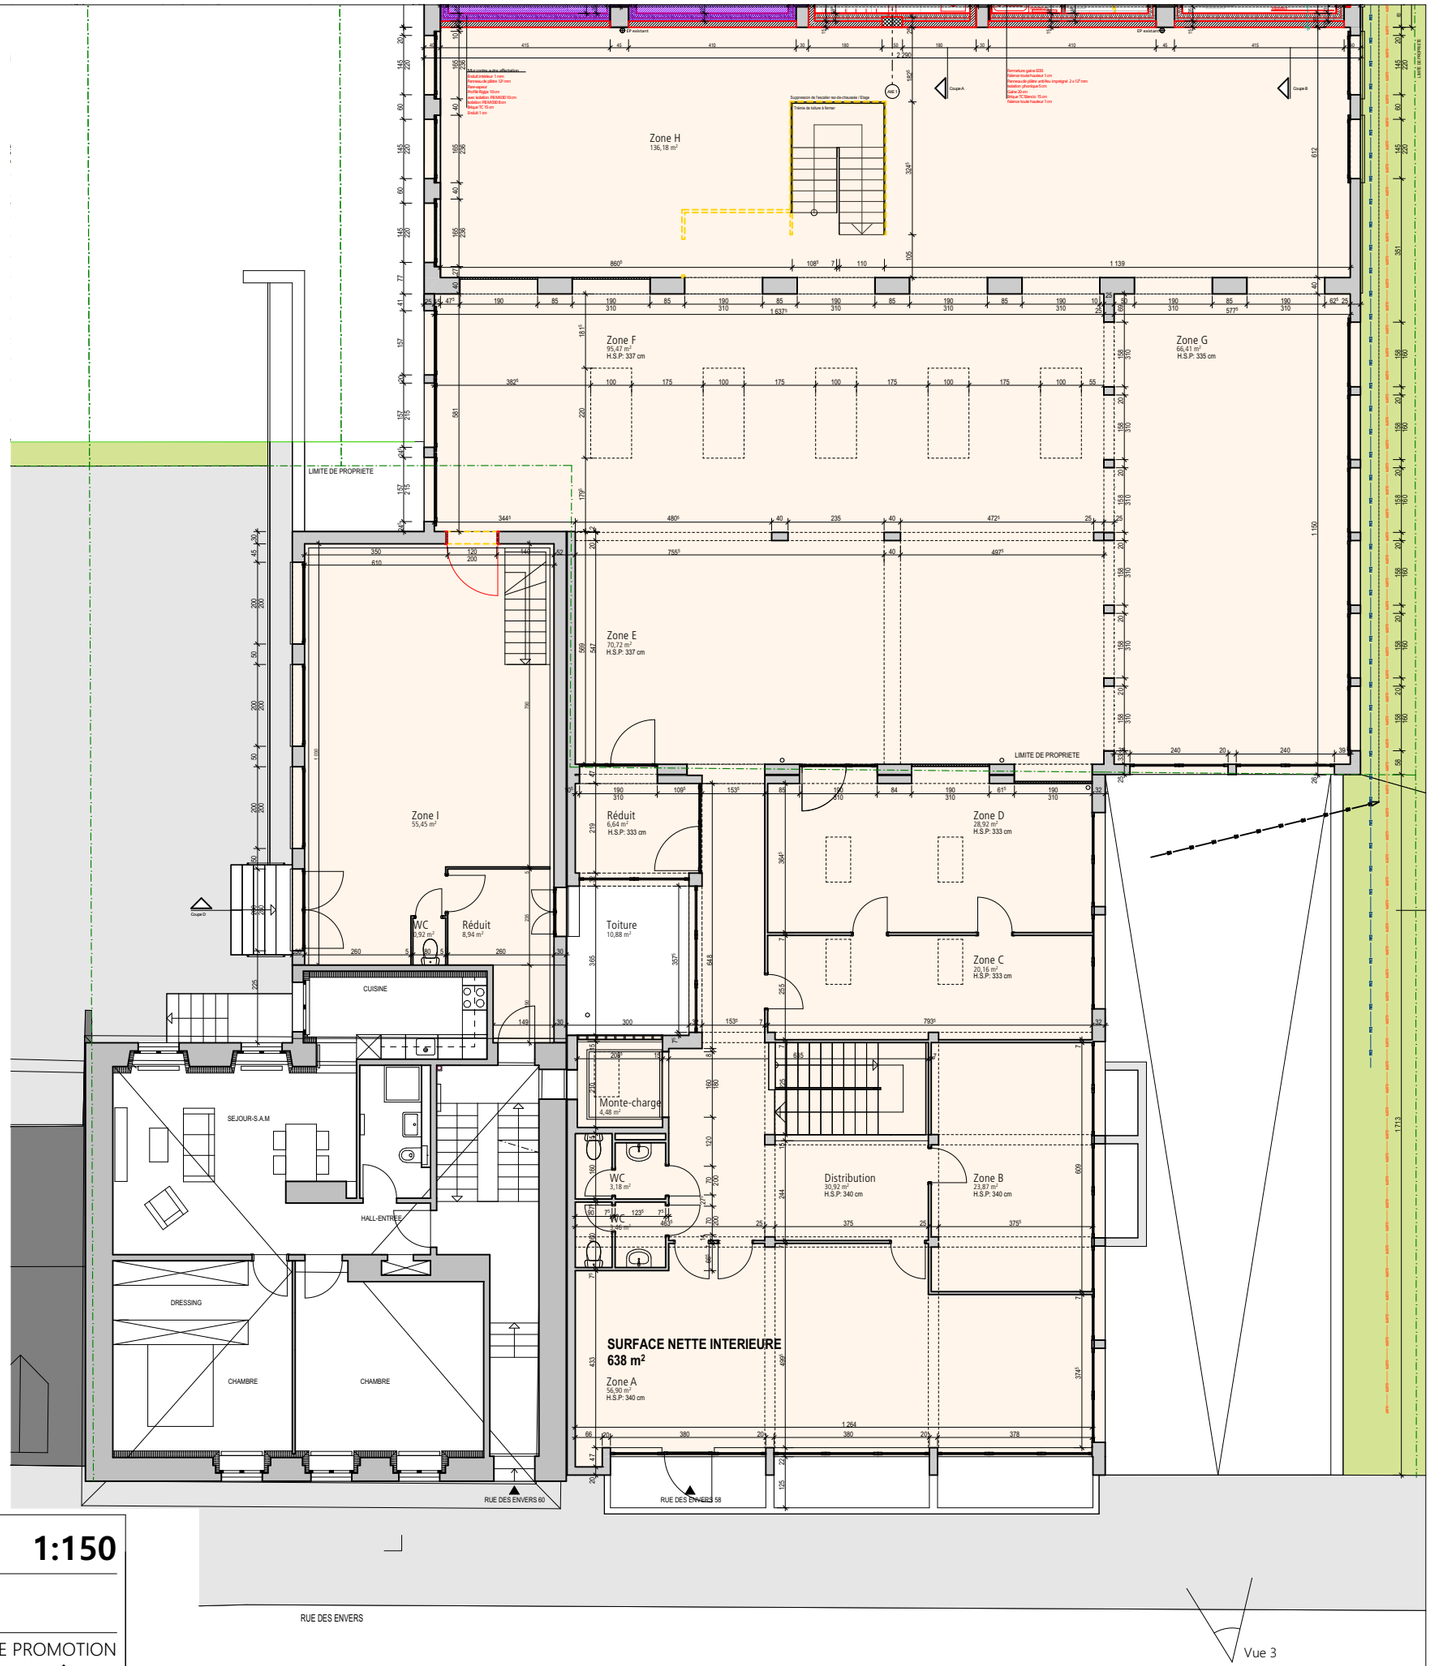

NOTA: S'agissant ici d'une partie d'ouvrage existante, les dimensions liées à l'existant devront être contrôlées et vérifiées sur place.
Des différences entre le bâti et la réprésentation graphique sur plan n'est pas exclue.

SAREG
Architecture + Entreprise générale
rue du pont 18 — 032 967 87 37
2300 la chaux-de-fonds — www.sareg.ch
copyright © — info@sareg.ch

Projet : **RUE DES ENVERS 58, 2400 LE LOCLE**

1:150

Plan : **PROMOTION**
REZ-DE-CHAUSSEE

N° projet : **23_001**
N° Satac :
Dessin : SL
Date : 04.05.2023

N° bienfonds : 10'091 - 10'092 - 10'360
Format : A3
Enregistré le : **04.05.2023**

PLAN DE PROMOTION

Fichier : C:\Users\S.Liaudat\Desktop\Plan exécution - 22_1615-I_TECH11 - 1615_TECH11_ExécutionF (ID 5088).pln