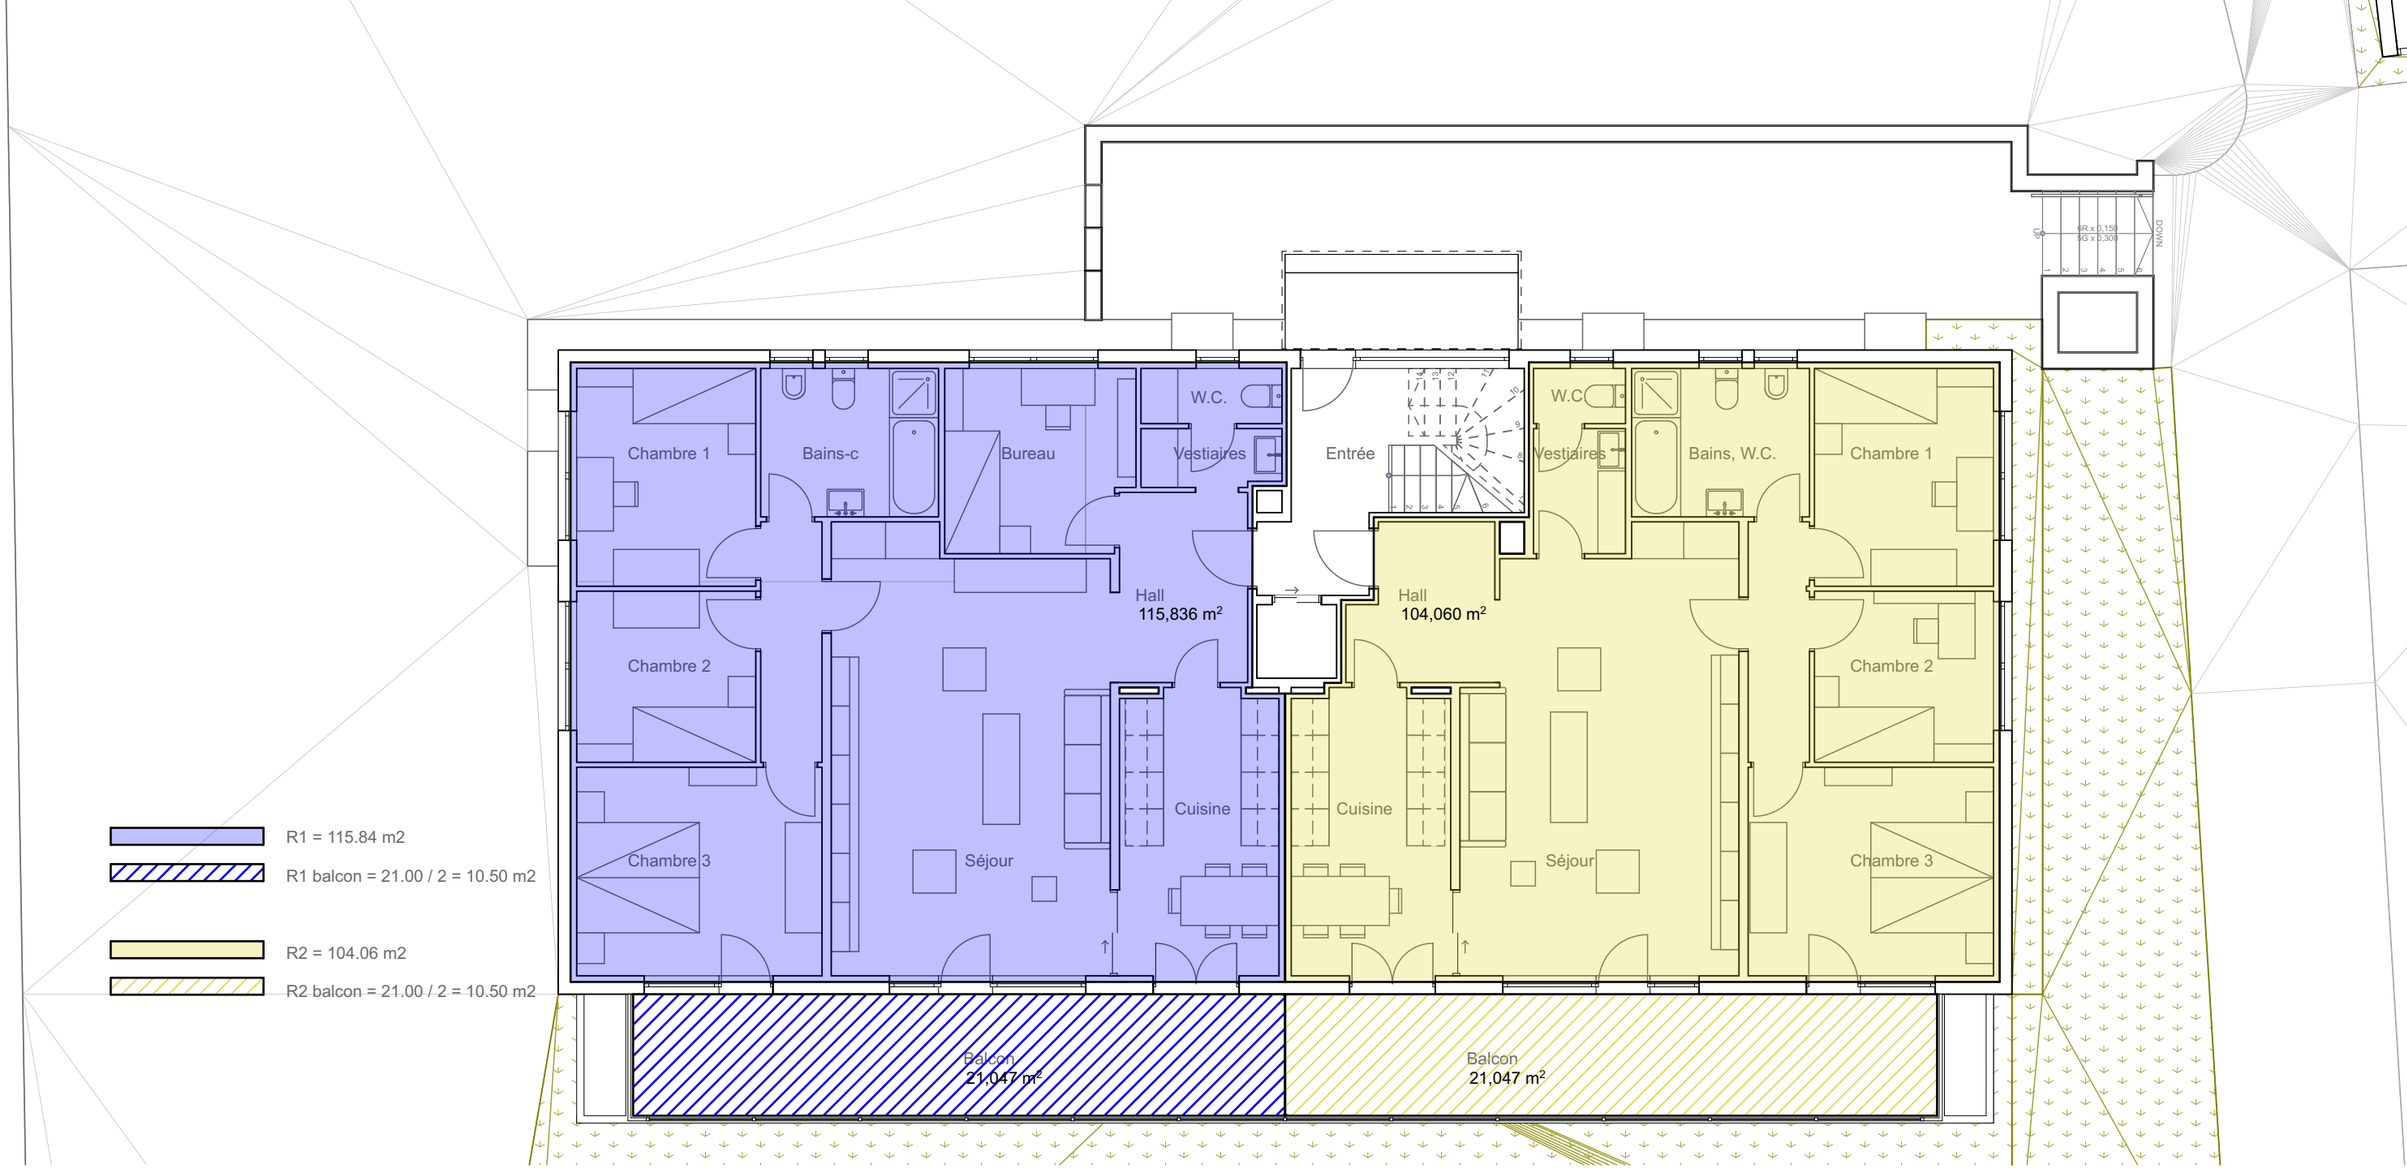


Ouvrage : Propriete de M. P.W. Mock 3 Chem. Rouge, 1803 Chardonne		Maître d'ouvrage: Immeuble Mock - Johnston			Maître d'oeuvre OKYO, Rue de la Basse-Ville 35 1616 Attalens, Switzerland		
N° de plan: A.01.2	Titre: Rez-de-Chaussee	Echelle : 1:100	Format : A3	N° de projet : 25-005	Dessinateur: Anton Alimi	Date : 12.10.25	Etat du projet : Plans PPE

OKYO Basse-Ville 35 / 1616 Attalens / info@okyo.ch / www.okyo.ch