

# LA MAISON VIGNERONNE À CHEXBRES

CONCEPT CONSULT  
ARCHITECTES

RUE DU BOURG-DE-CROUSAZ 10,1071 CHEXBRES (VAUD,SUISSE)

... AU COEUR DES VIGNOBLES, UNE TERRASSE SUR LE LAC

OÙ IL FAIT BON VIVRE






# LA MAISON VIGNERONNE À CHEXBRES

RUE DU BOURG-DE-CROUSAZ 10, 1071 CHEXBRES (VAUD, SUISSE)



SS-1 LOCAL TECHNIQUE

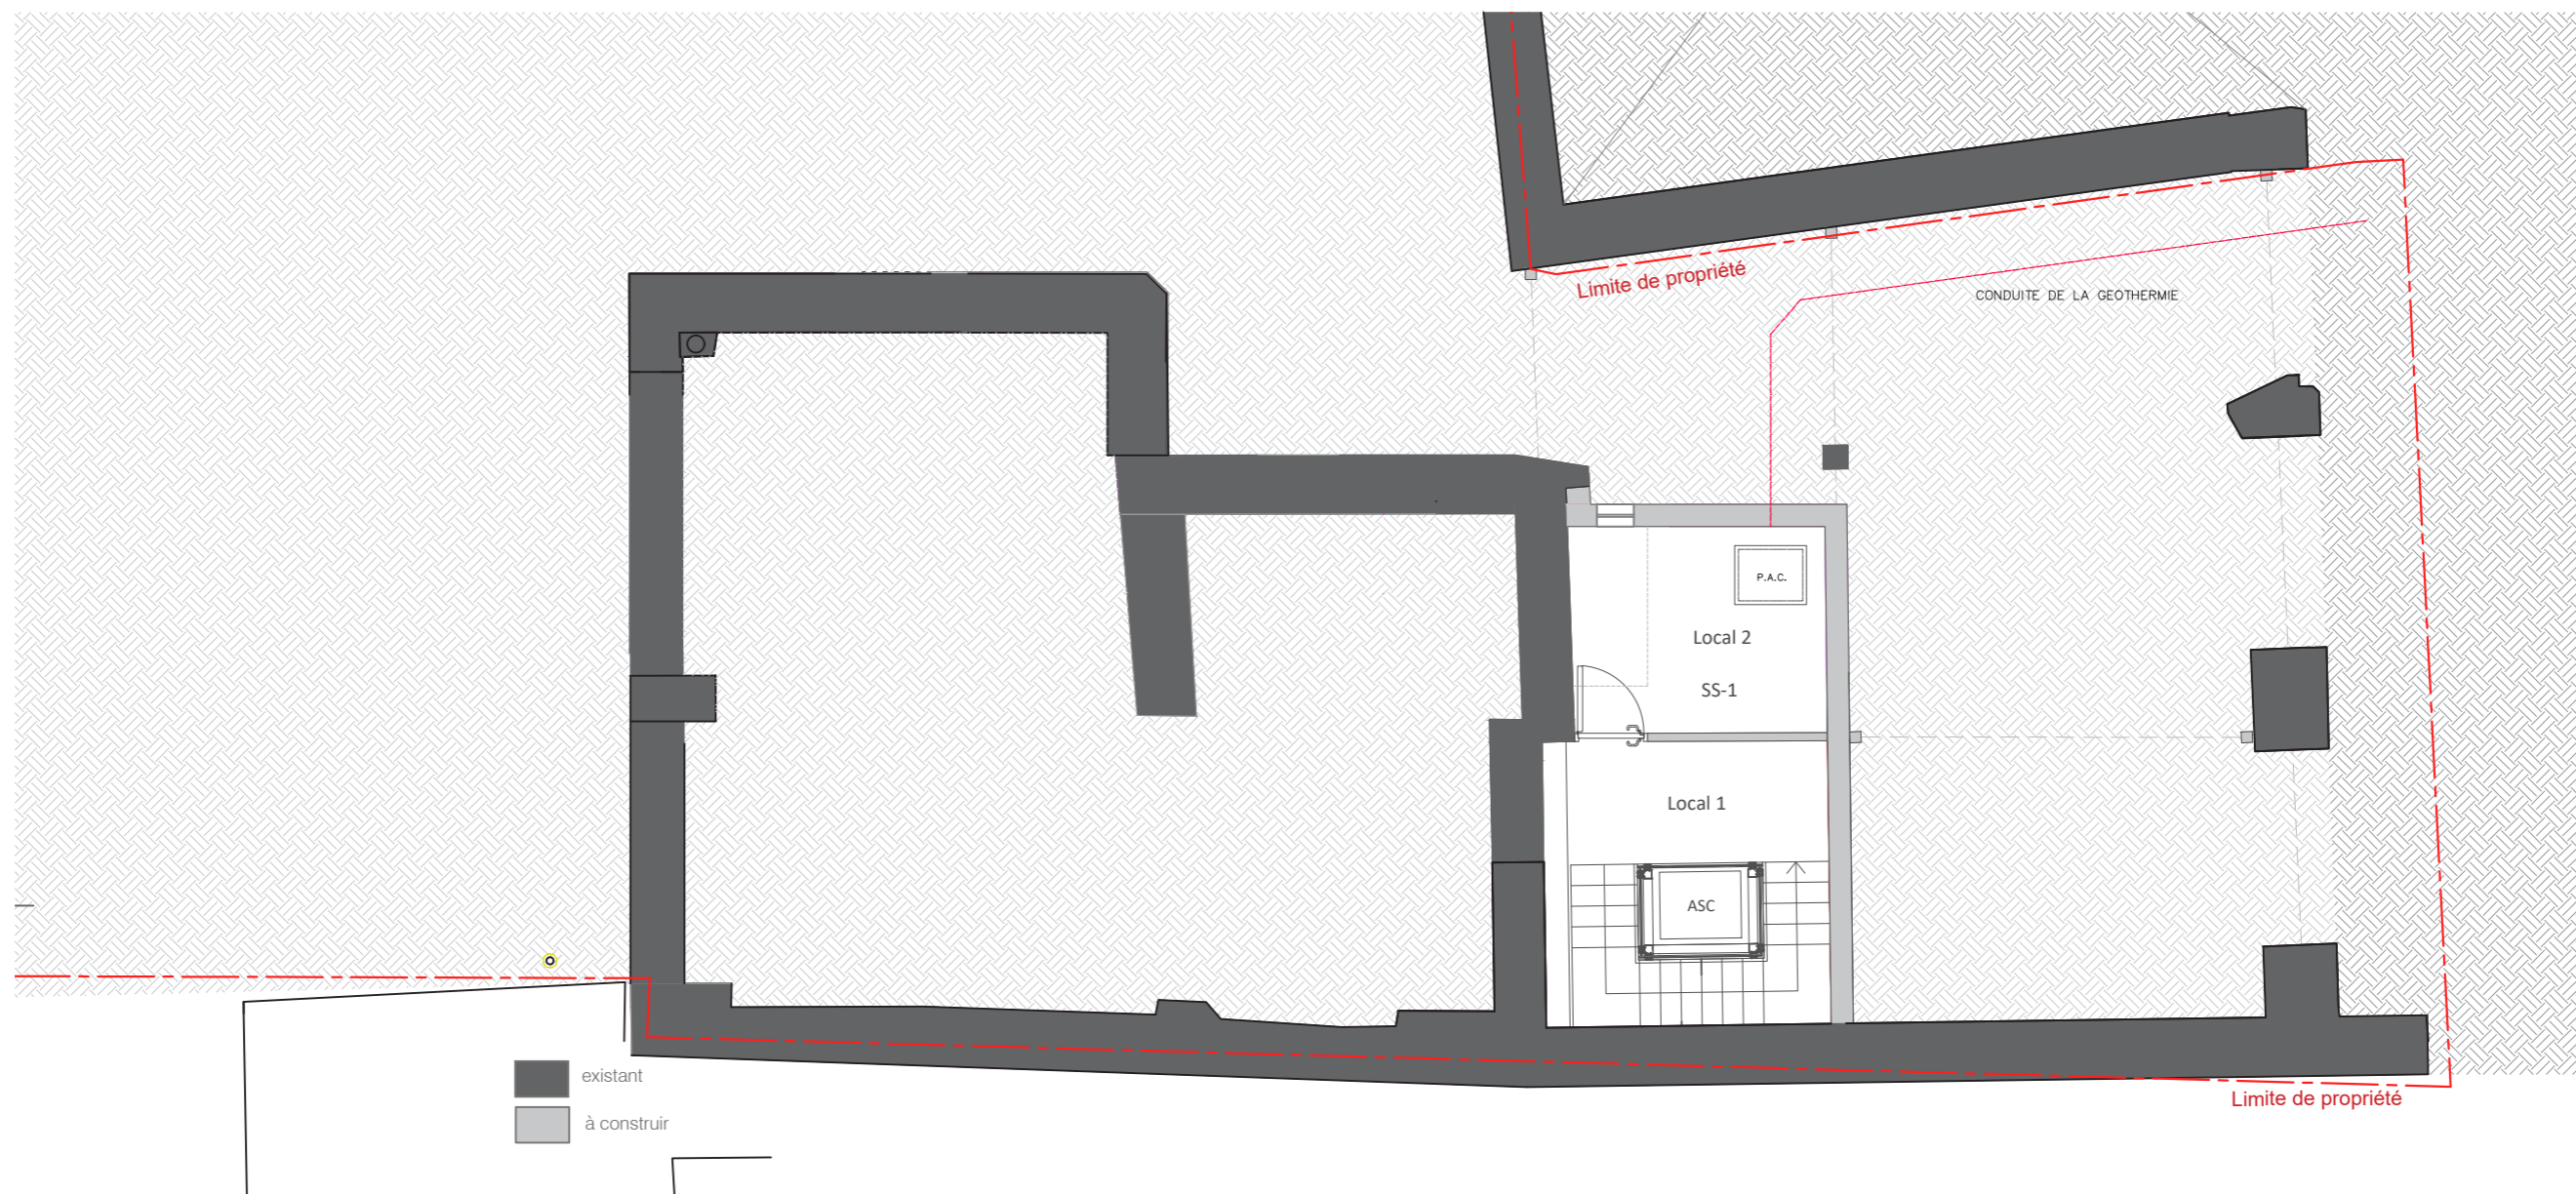



ECH. 1/100

# LA MAISON VIGNERONNE À CHEXBRES

RUE DU BOURG-DE-CROUSAZ 10, 1071 CHEXBRES (VAUD, SUISSE)



LOT 01 - RDC / ET01

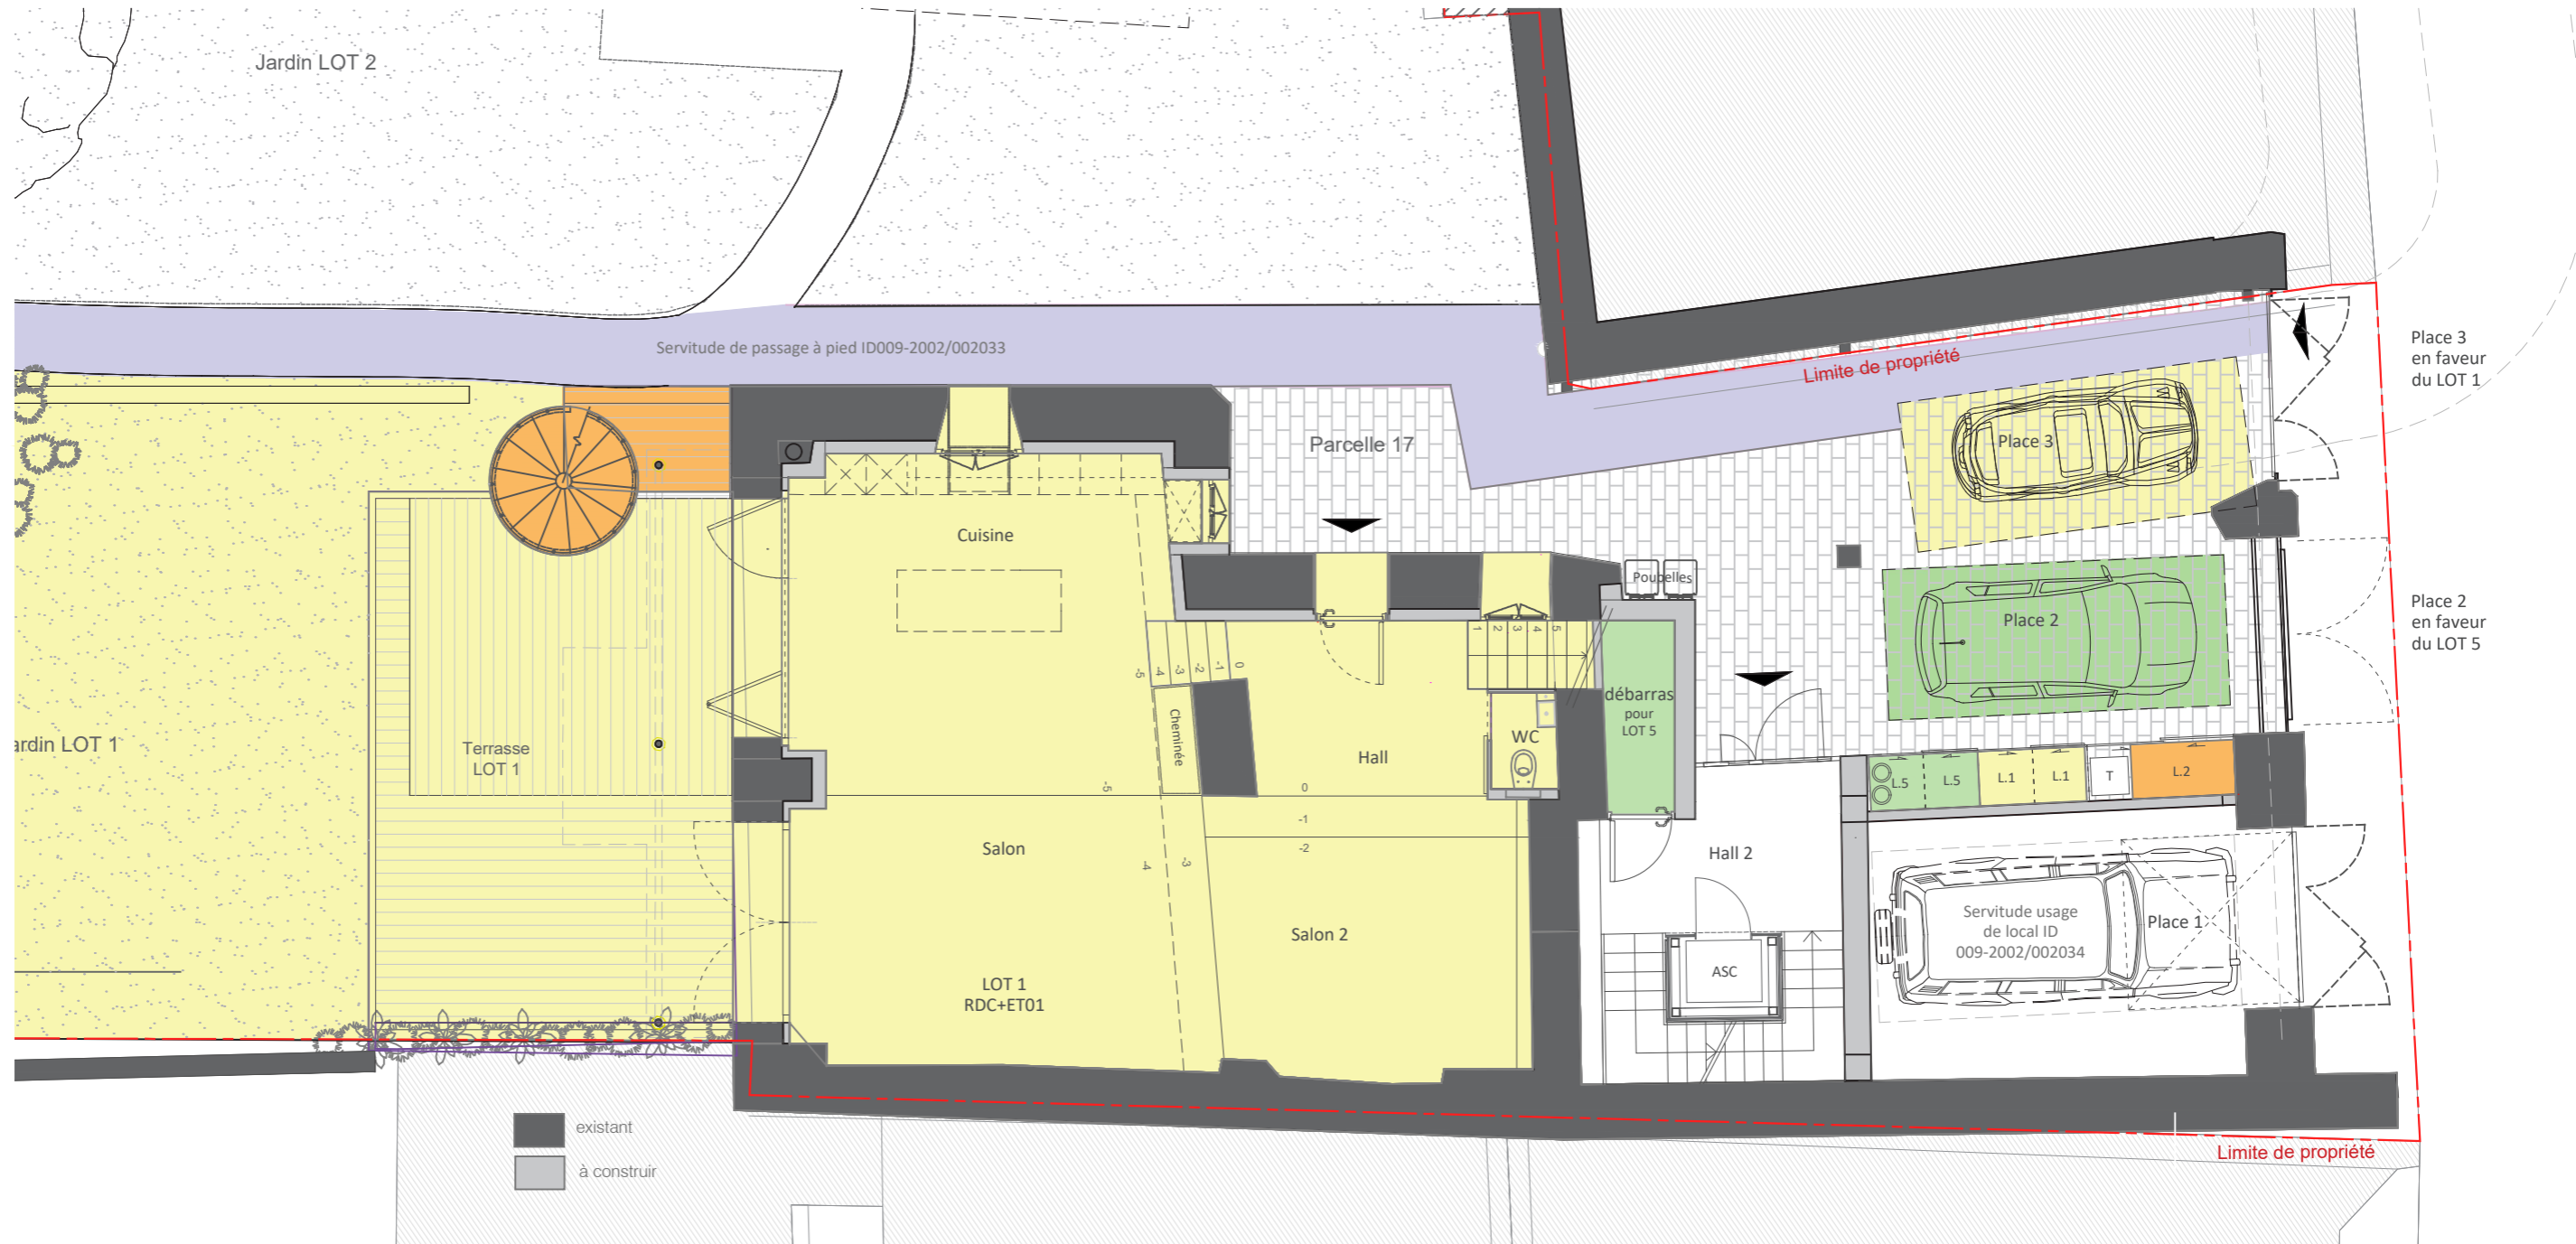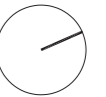

ECH. 1/100


# LA MAISON VIGNERONNE À CHEXBRES

RUE DU BOURG-DE-CROUSAZ 10, 1071 CHEXBRES (VAUD, SUISSE)



ET01 / LOT 01

LOT 02

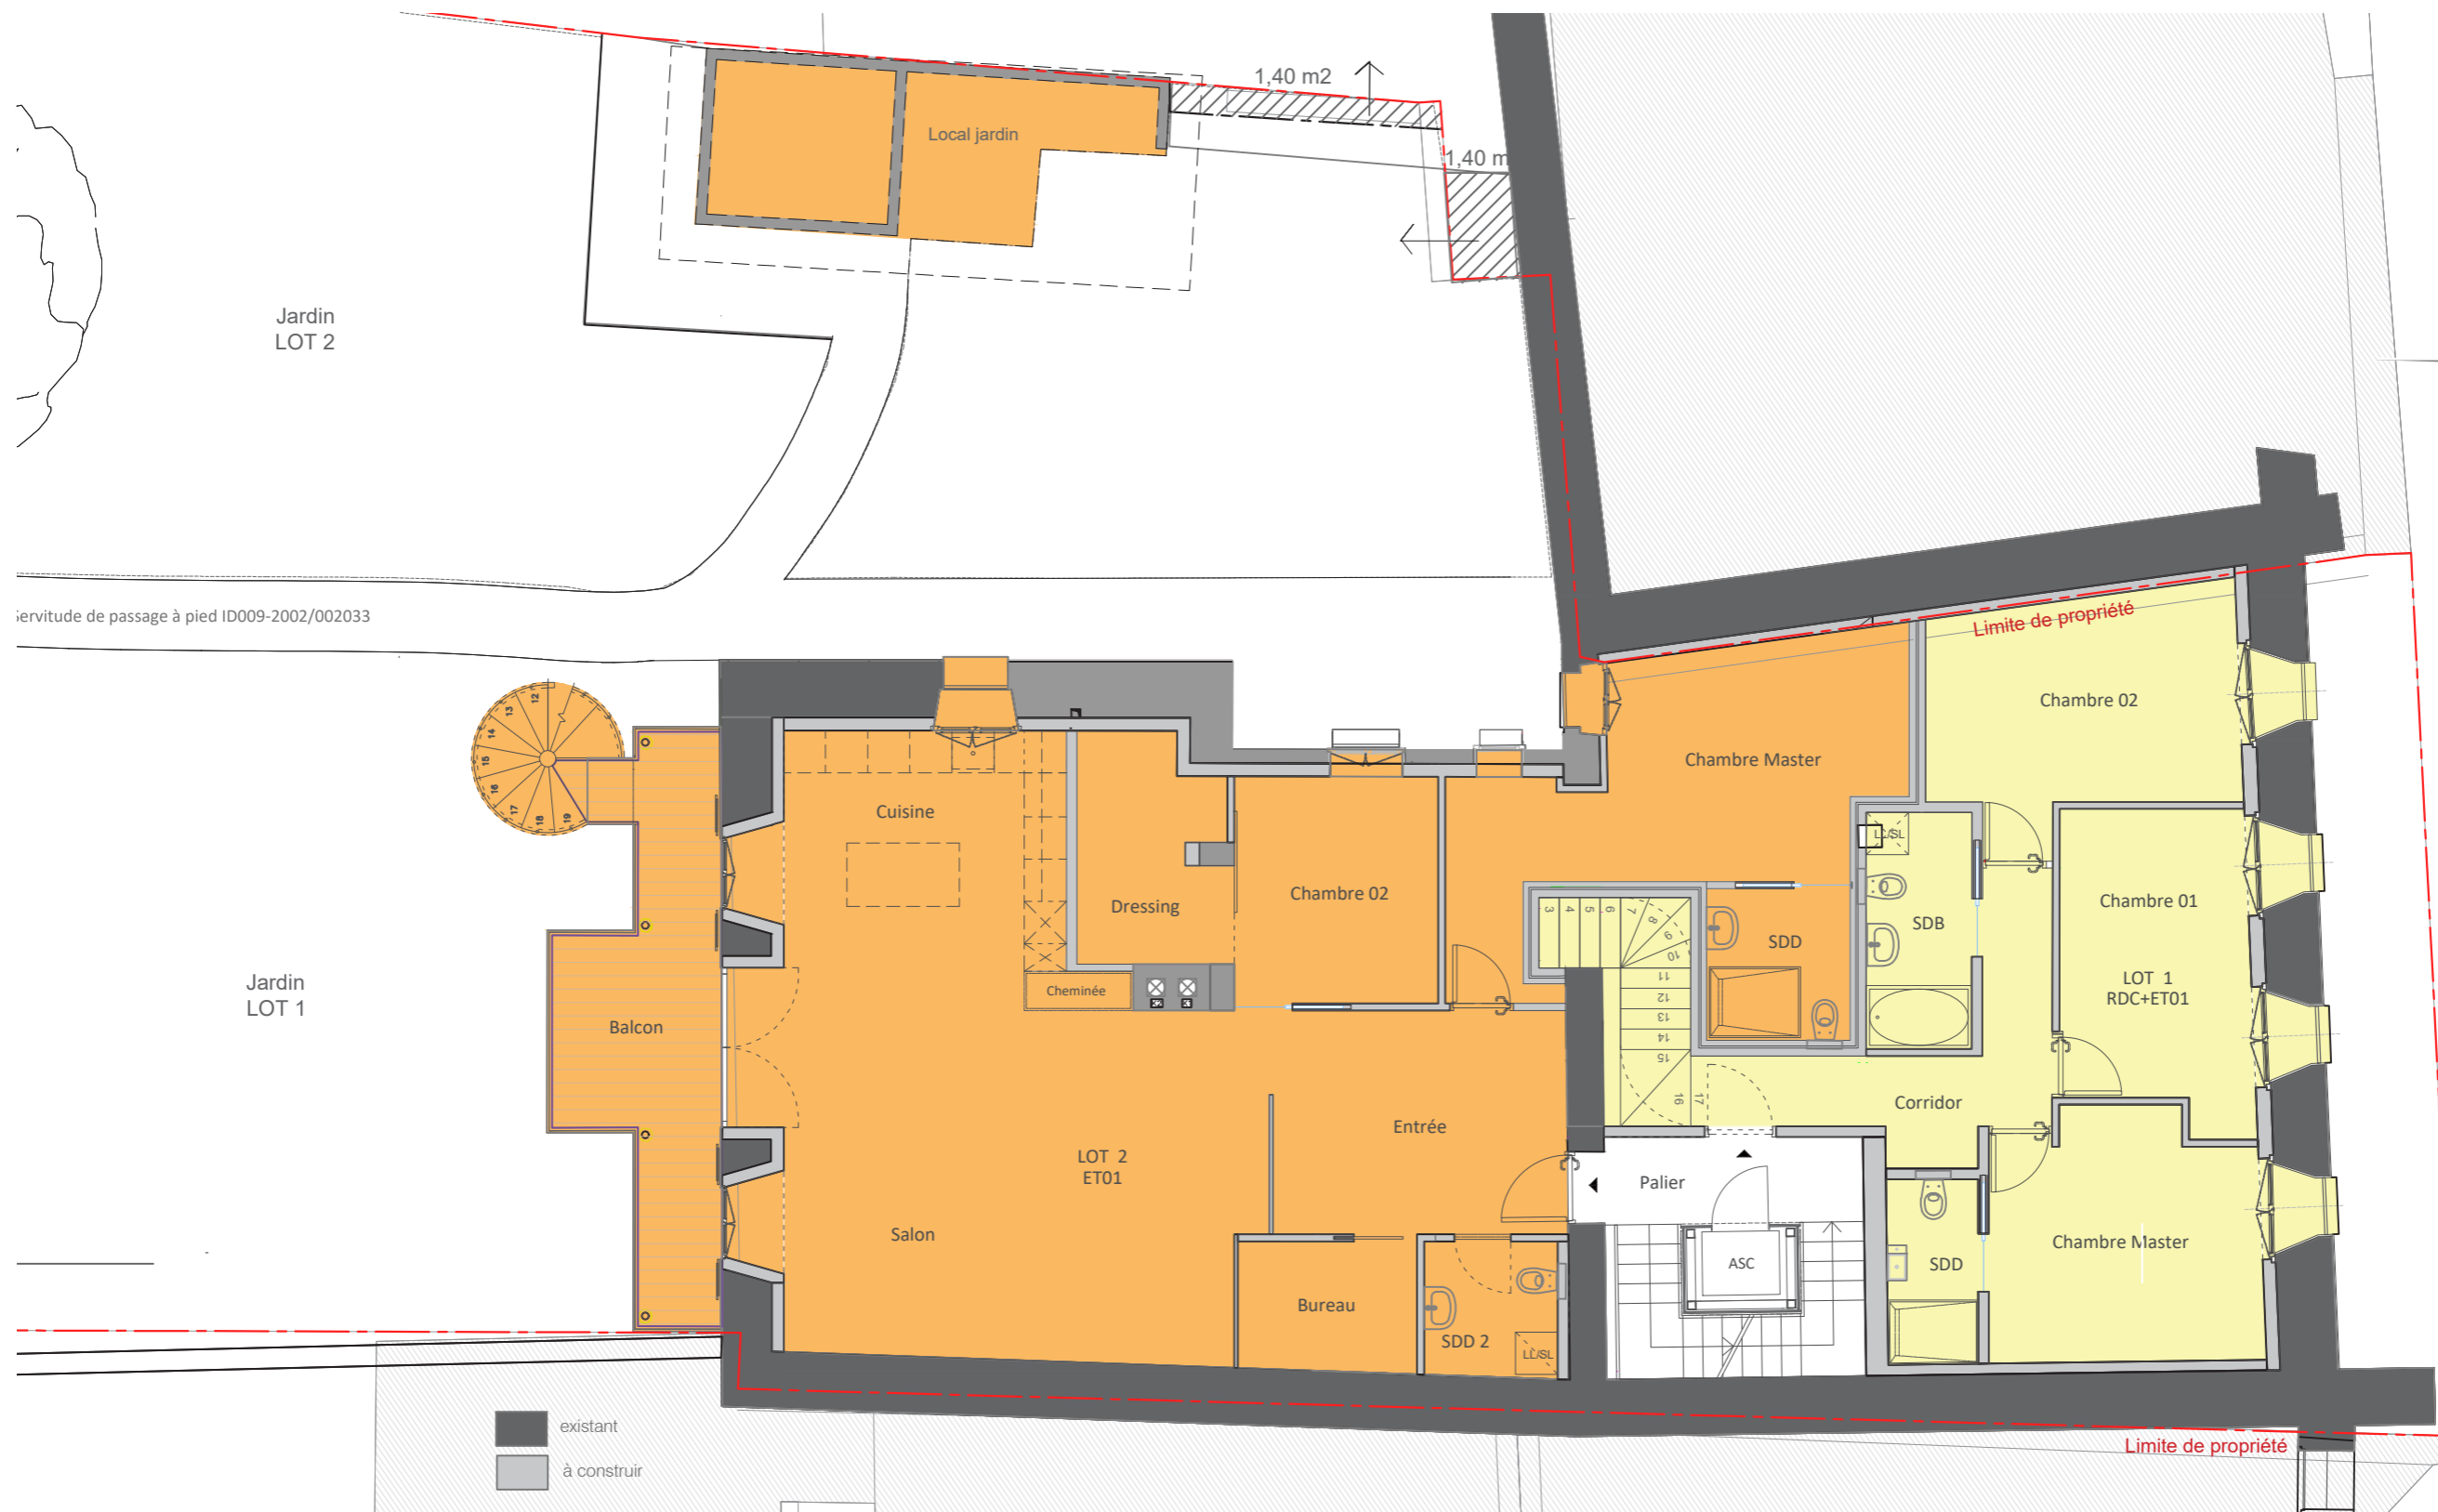




# LA MAISON VIGNERONNE À CHEXBRES

RUE DU BOURG-DE-CROUSAZ 10, 1071 CHEXBRES (VAUD, SUISSE)



ET02 - LOT 03  
LOT 04

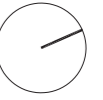

ECH. 1/100

# LA MAISON VIGNERONNE À CHEXBRES

RUE DU BOURG-DE-CROUSAZ 10, 1071 CHEXBRES (VAUD, SUISSE)



ET03 - LOT 05



■ existant  
■ à construire

ECH. 1/100

# LA MAISON VIGNERONNE À CHEXBRES

RUE DU BOURG-DE-CROUSAZ 10, 1071 CHEXBRES (VAUD, SUISSE)



ET01 / LOT 01

LOT 02

## Aménagements extérieurs

