L'entrepreneur est tenu de
les cotes et les niveaux
que sur le chantier.

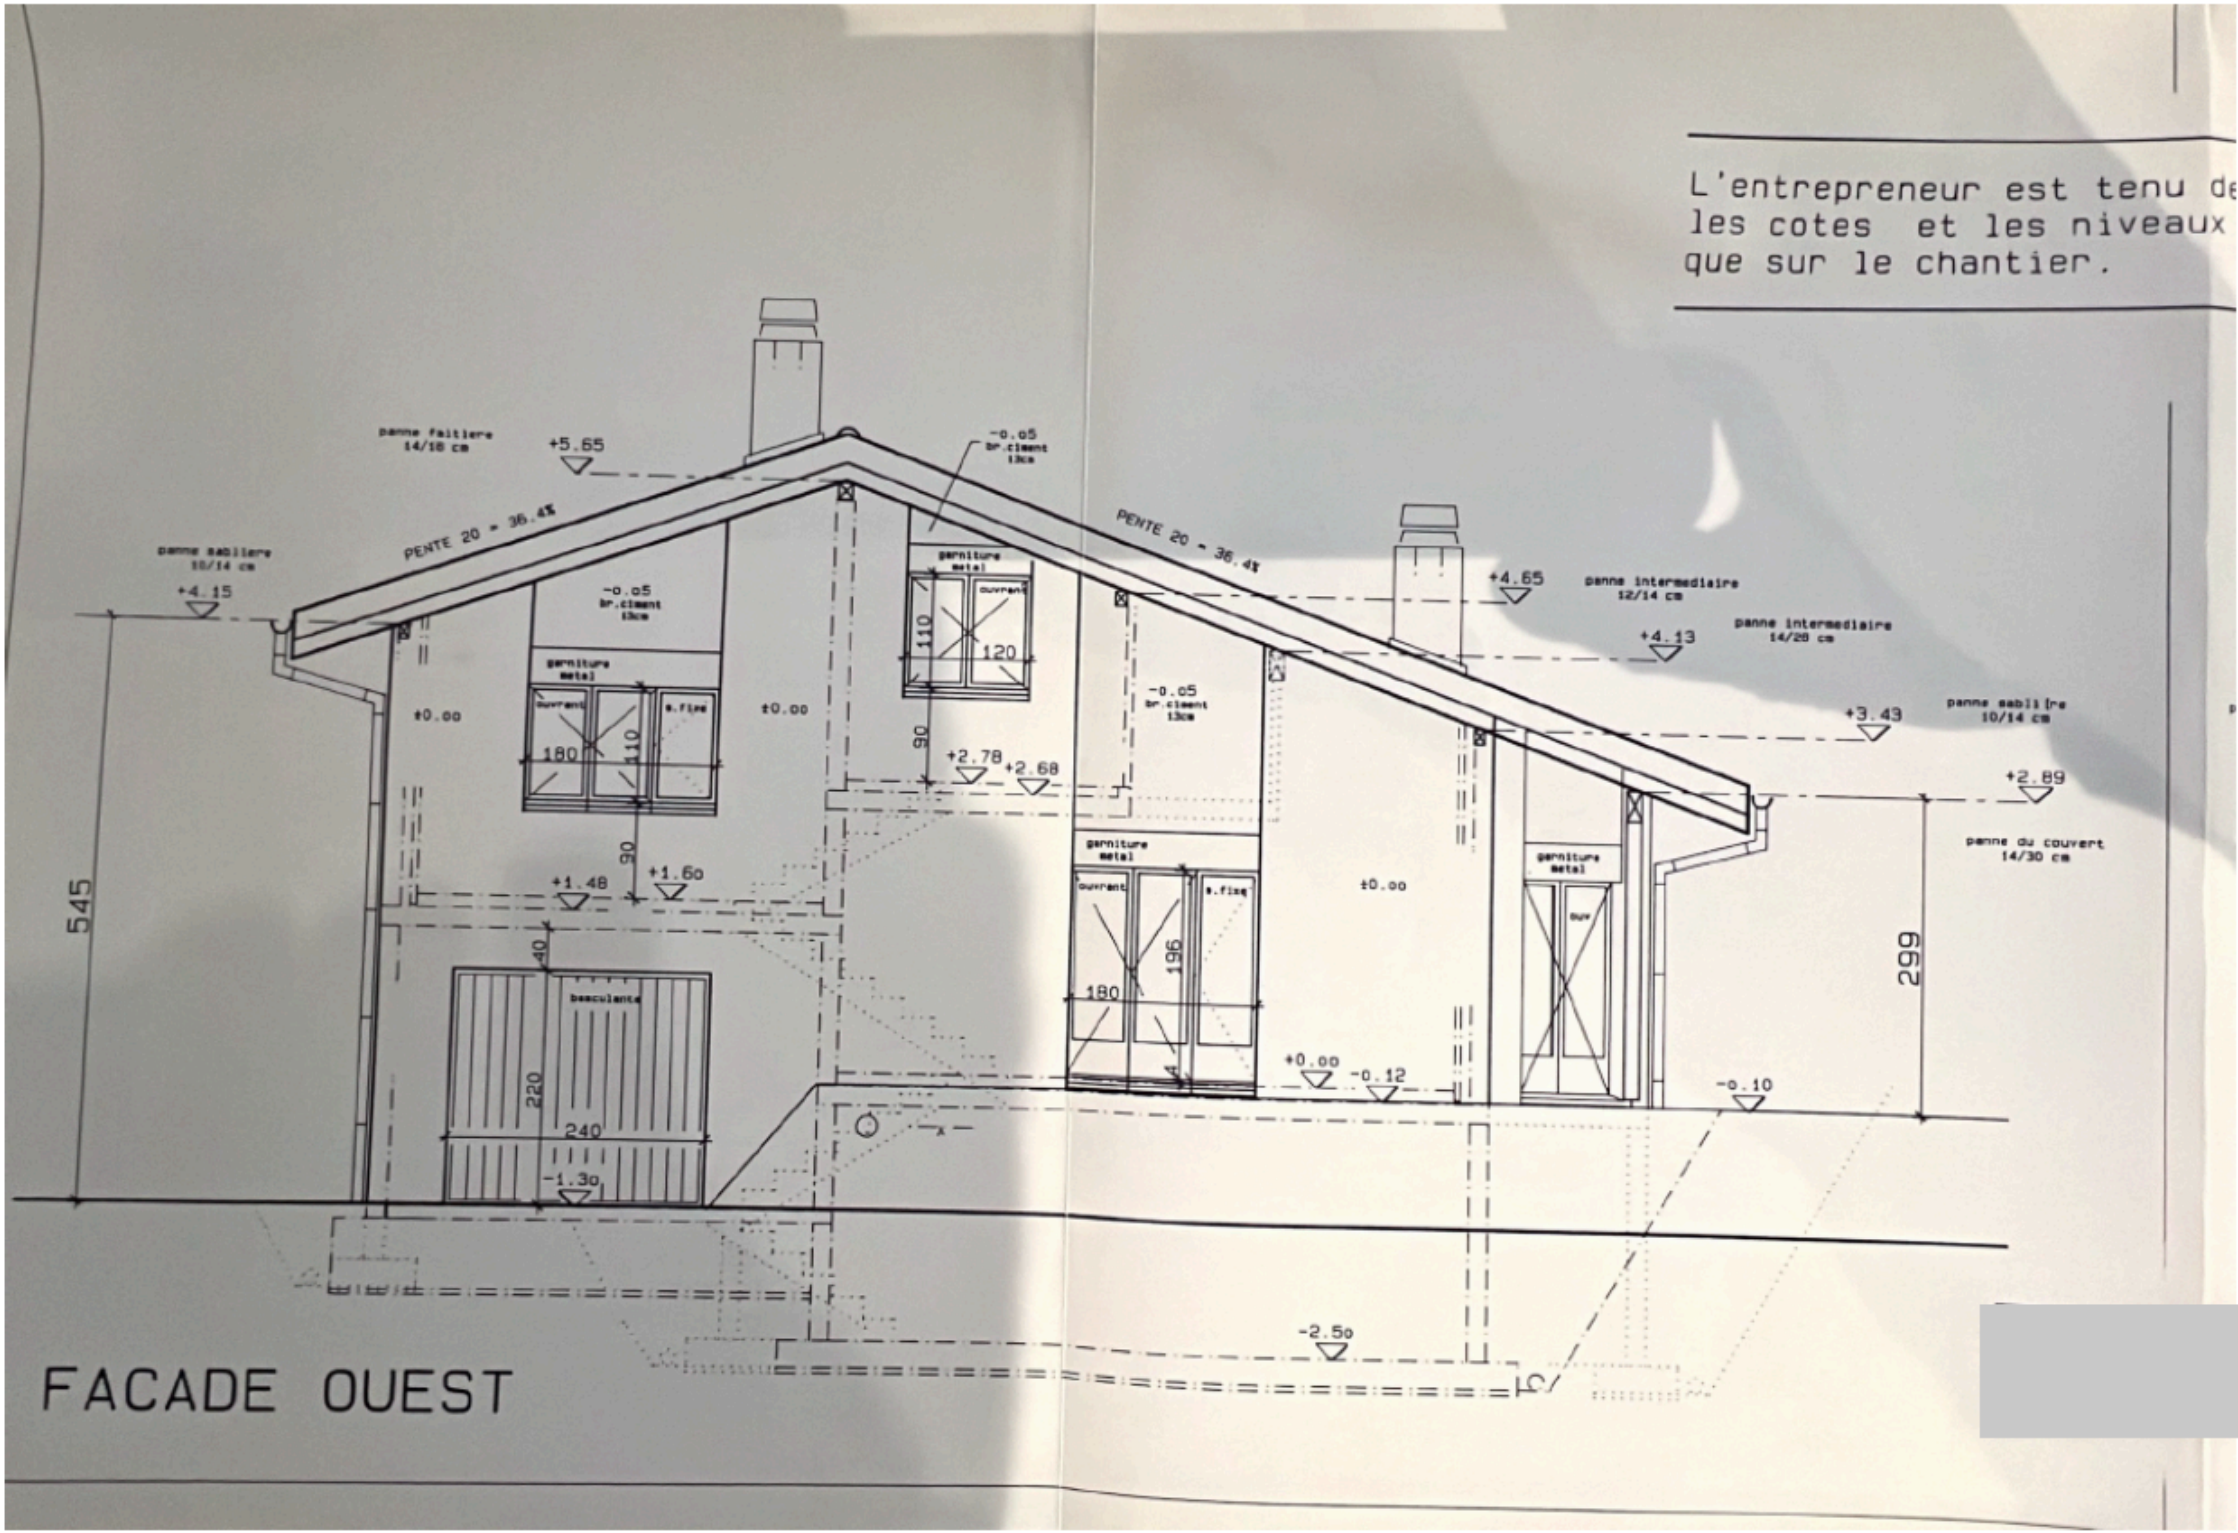

FACADE OUEST