




SOUS-SOL

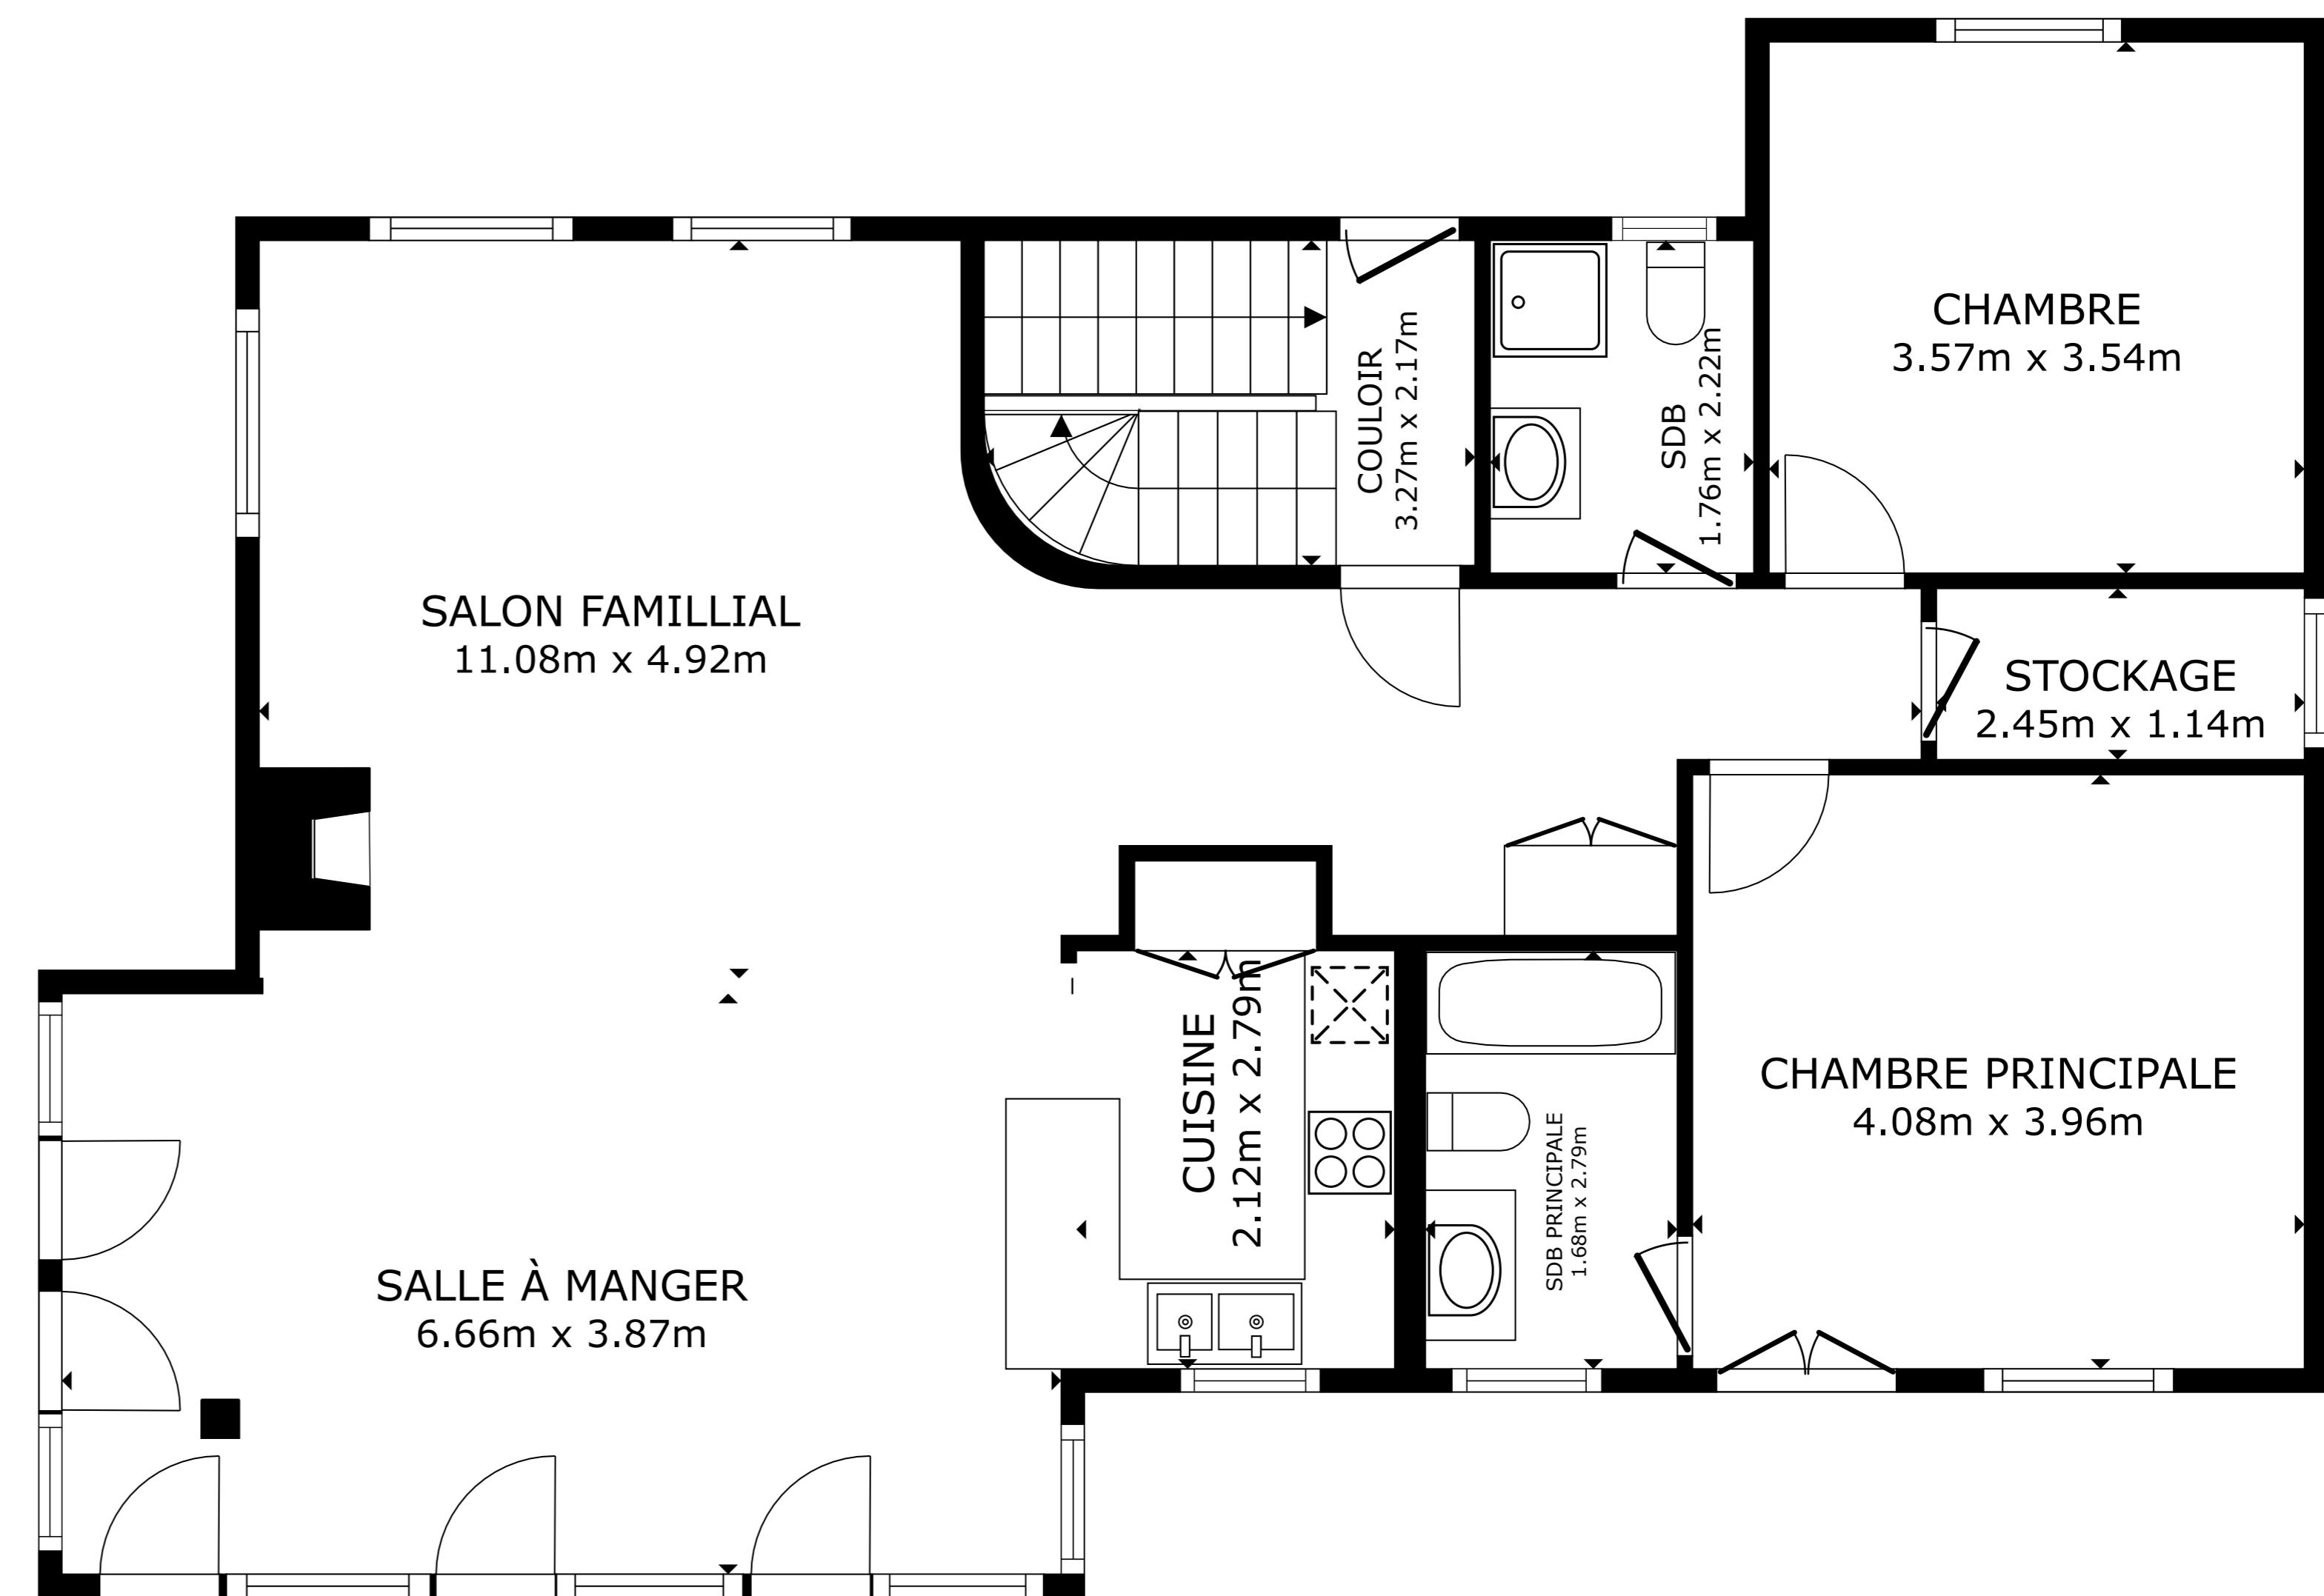

REZ-DE-CHAUSSÉE

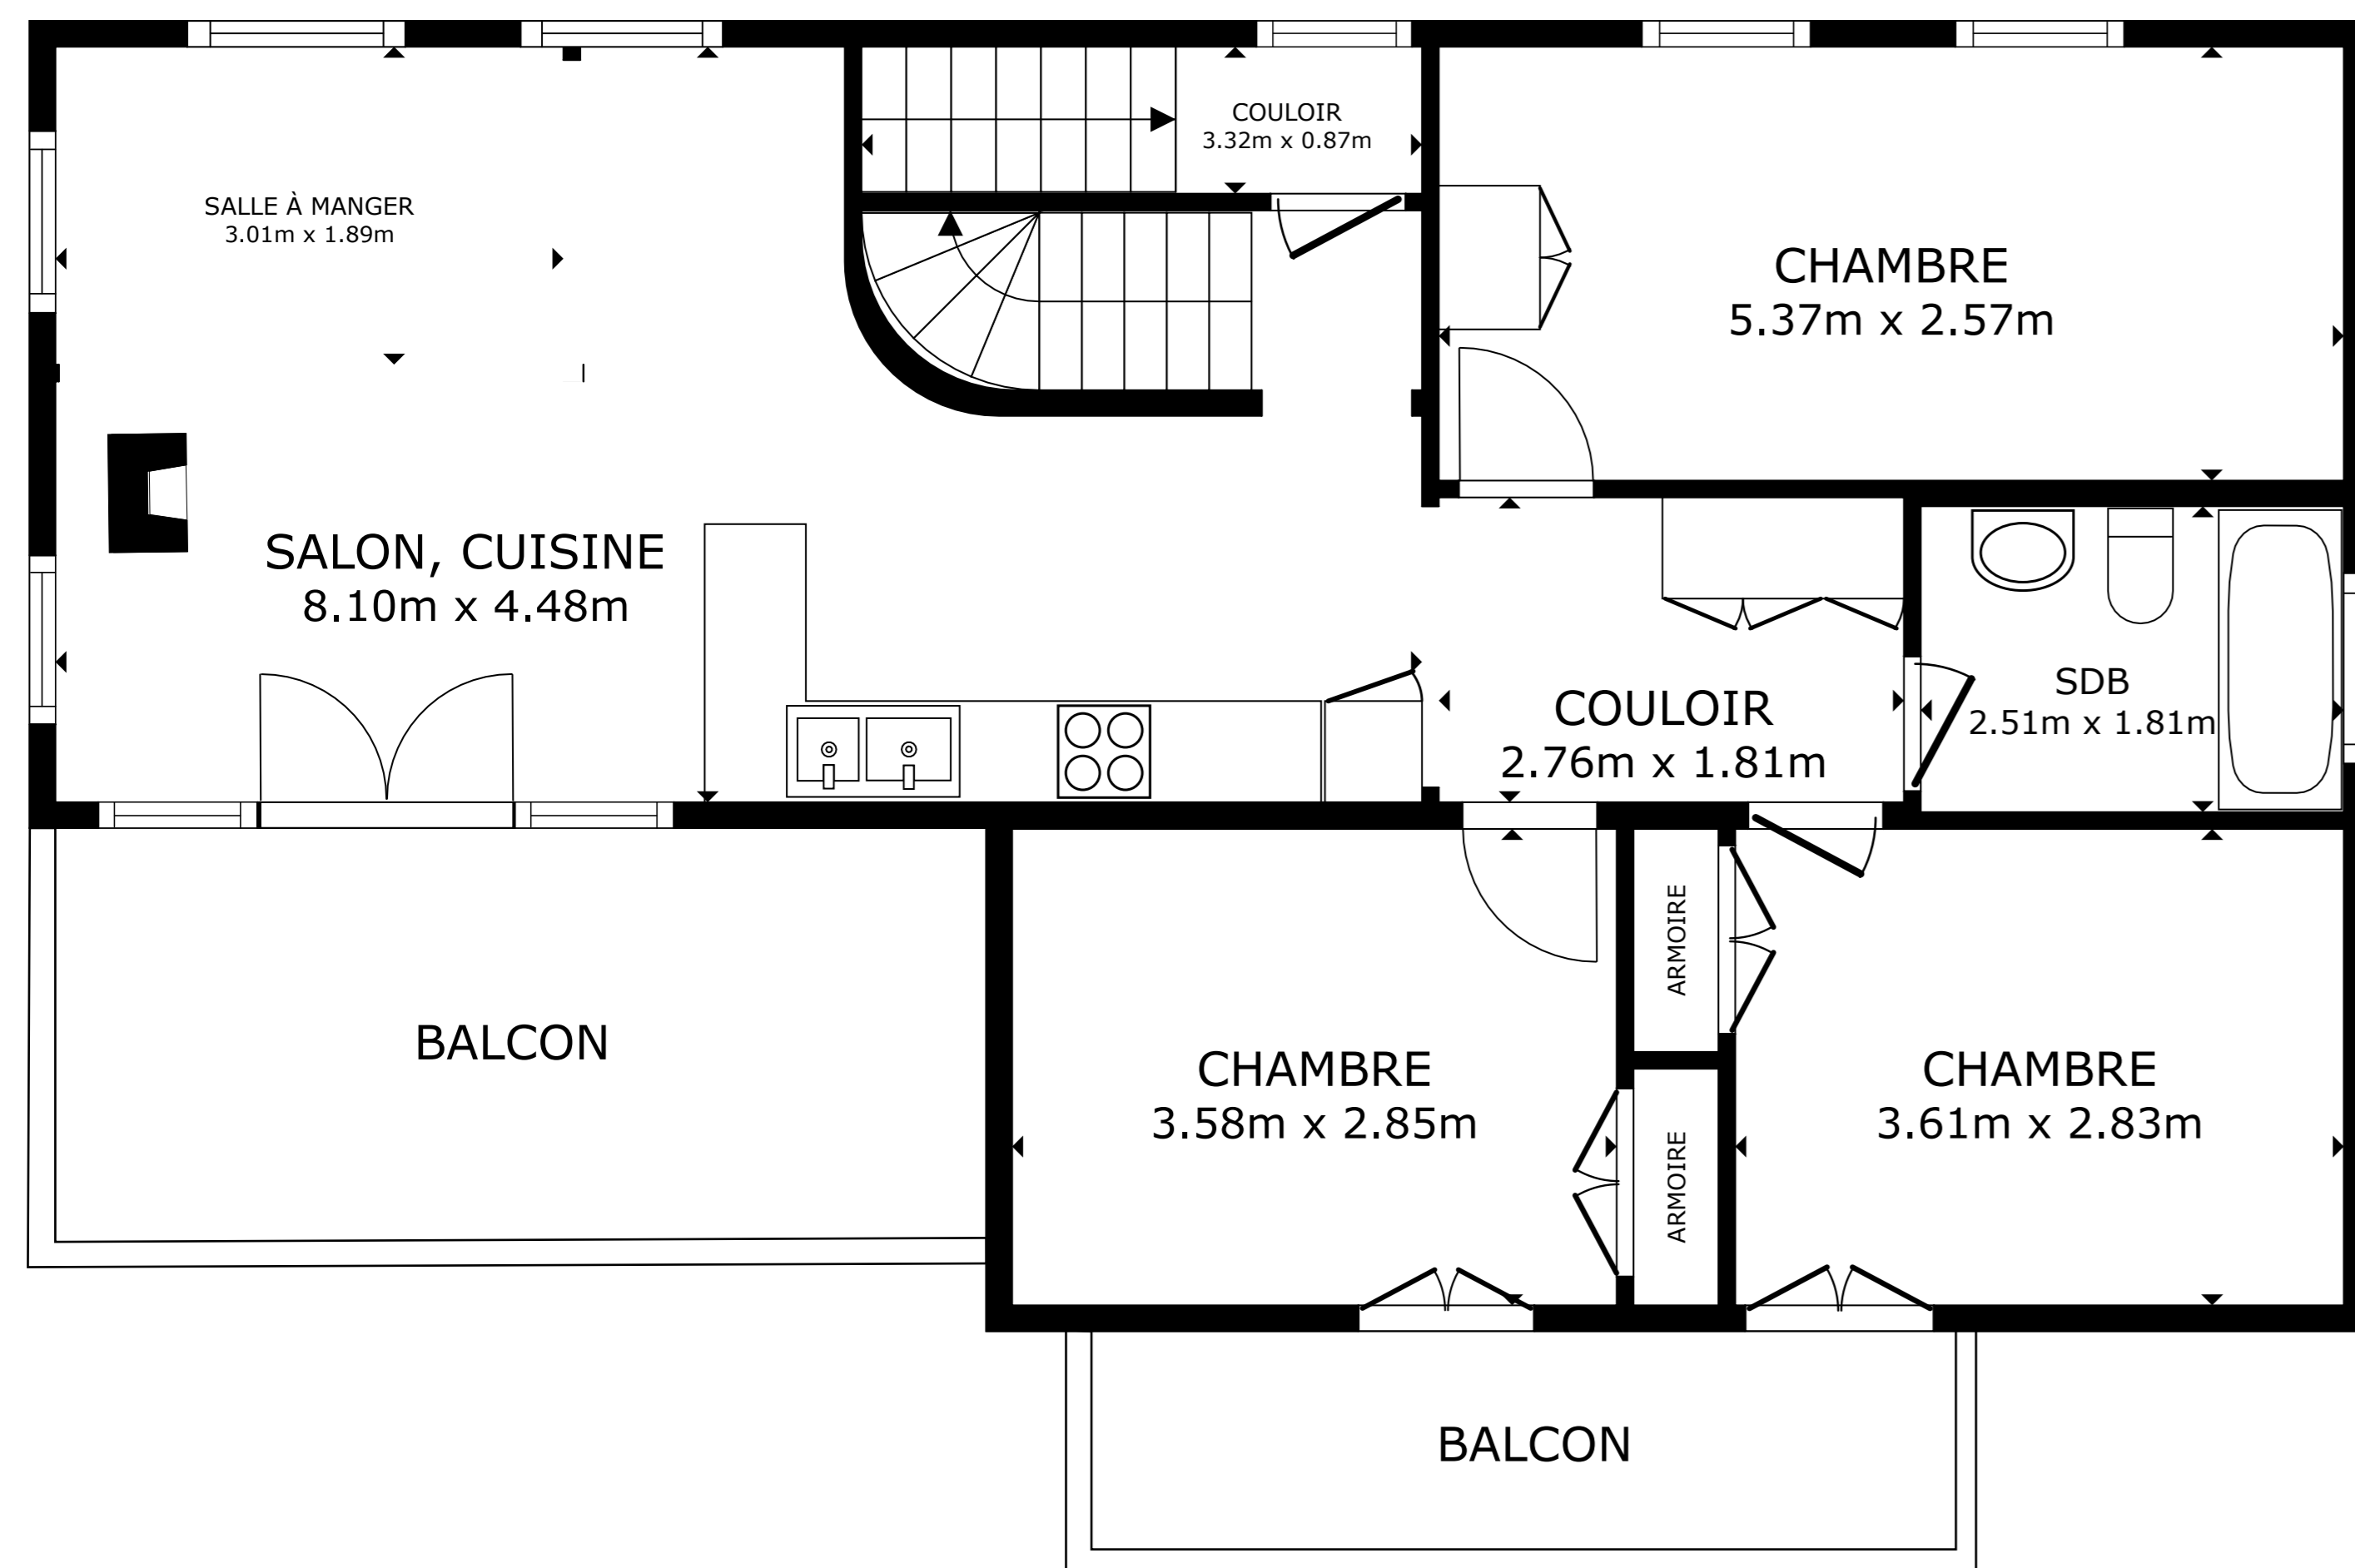

ÉTAGE 1

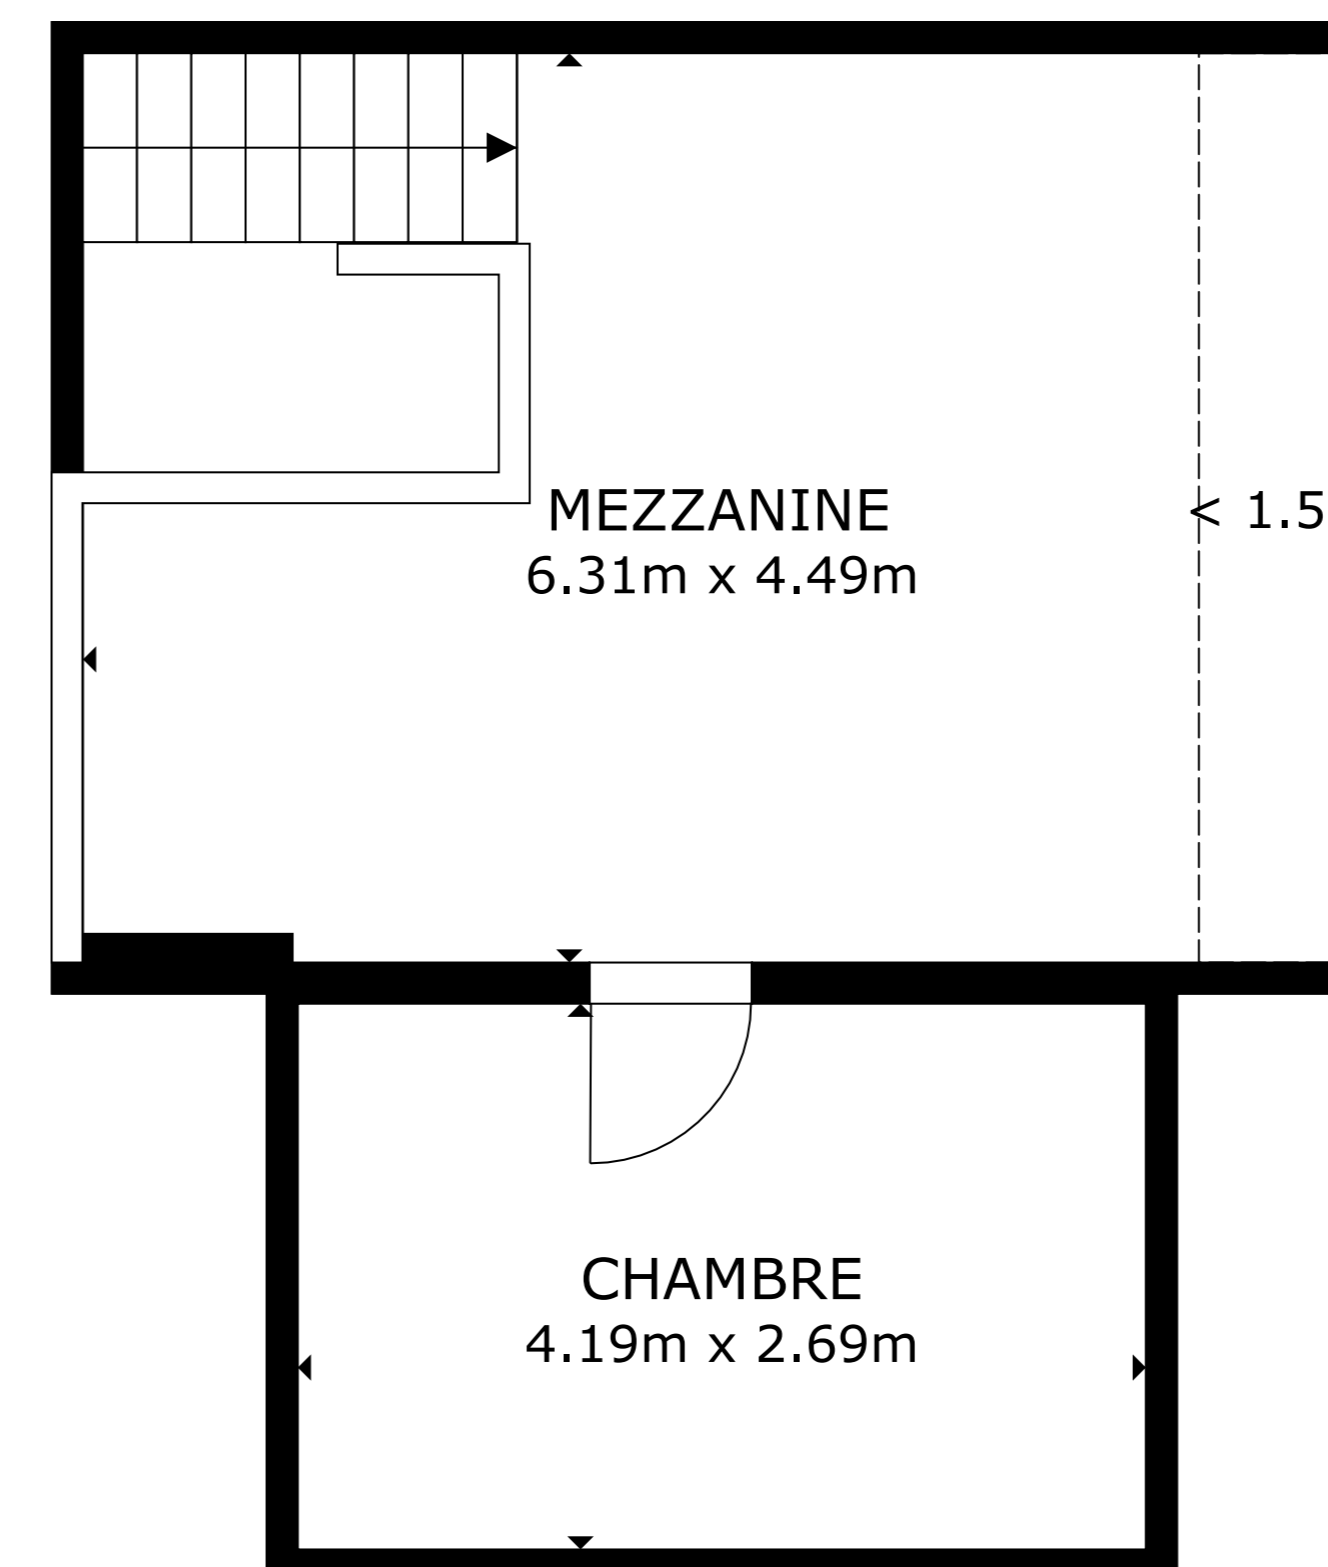

ÉTAGE 2

SURFACE INTERIEURE BRUTE
 ÉTAGE 1 102.3 m² ÉTAGE 2 119.6 m² ÉTAGE 3 84.3 m² ÉTAGE 4 36.9 m²
 SURFACES NON COMPRISES : BALCON ET HAUTEUR SOUS PLAFOND RÉDUITE 3.6 m²
 SURFACE TOTALE : 343.0 m²

Données fournies sans garantie / Document sans valeur contractuelle