


ÉTAGE 1

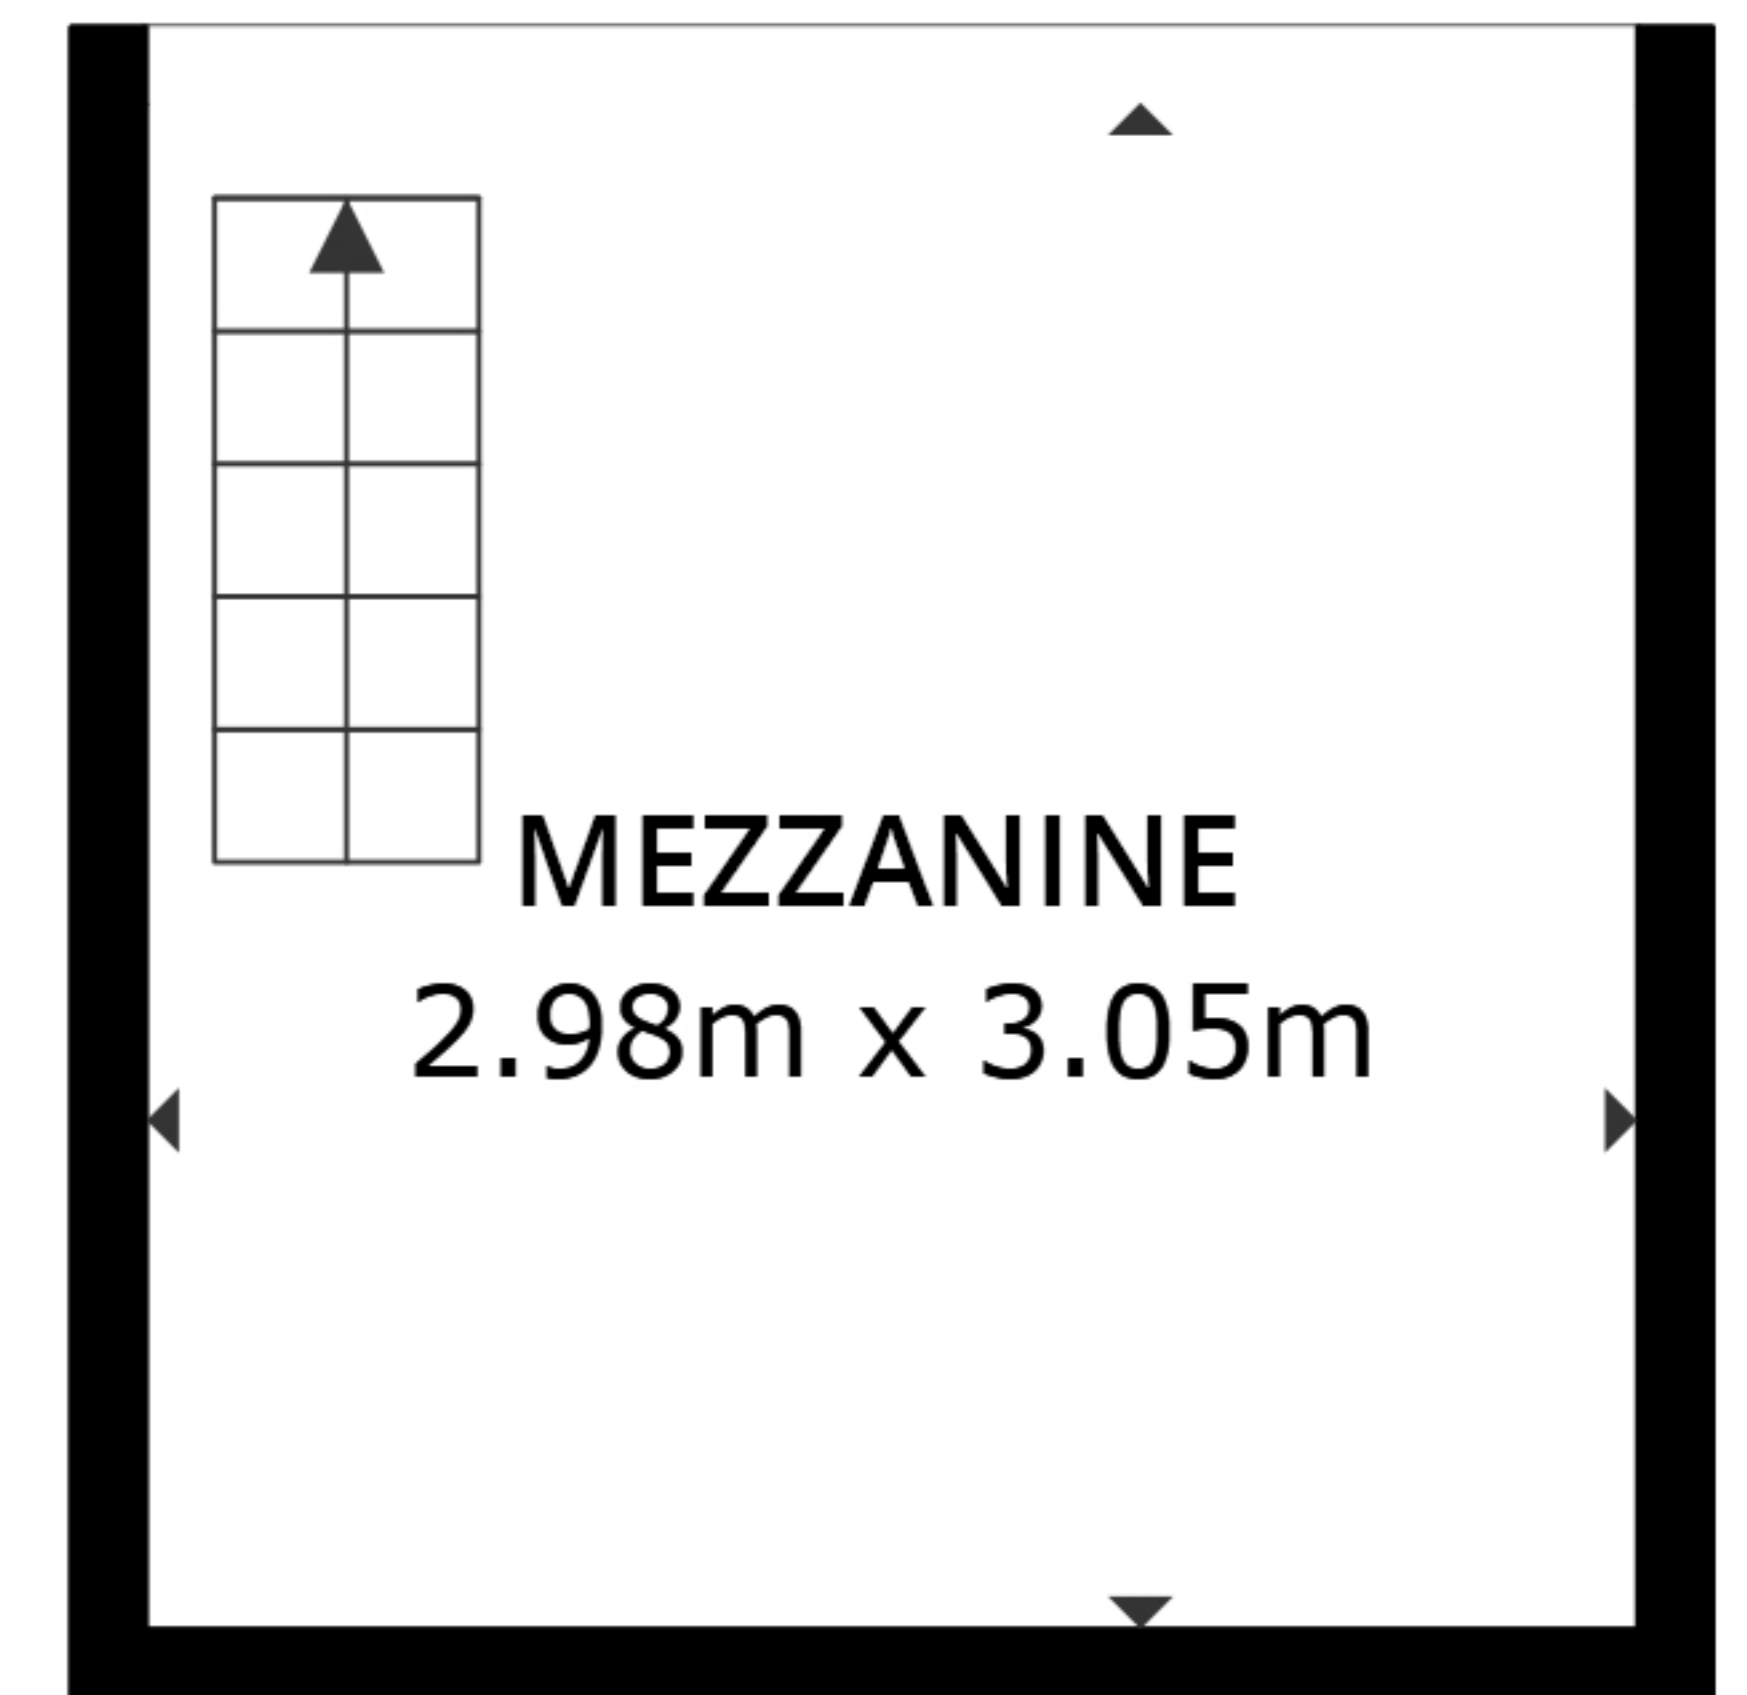

ÉTAGE 2

SURFACE INTERIEURE NETTE  
ÉTAGE 1 : 75.8 m<sup>2</sup> ÉTAGE 2 : 9.1 m<sup>2</sup>  
SURFACE TOTALE : 84.9 m<sup>2</sup>

Données fournies sans garantie / Document sans valeur contractuelle

027 323 22 22 / valimmobilier.ch