

Legende:

	Mietfläche 1	409.6 m <sup>2</sup>
	Zuschlagsfläche (allg.)	19.3 m <sup>2</sup>
	Verkehrsfläche	
	Funktionsfläche	

**allreal**  
General-  
vermittlung

Schaffhauserstr. 115  
8302 Kloten  
Allreal Office AG  
Objekt - property / Bauherr - builder

**Mietflächen**

Planinhalt - plancontent

**Dachgeschoss**

Geschoss - floor

**1:150 / A3**


Massstab / Format - scale / size

**15.06.2015 / KAI**

Erstellt am / Gez. - created on


**30.10.2018 / GRI**

Revidiert am / Gez. - revised on

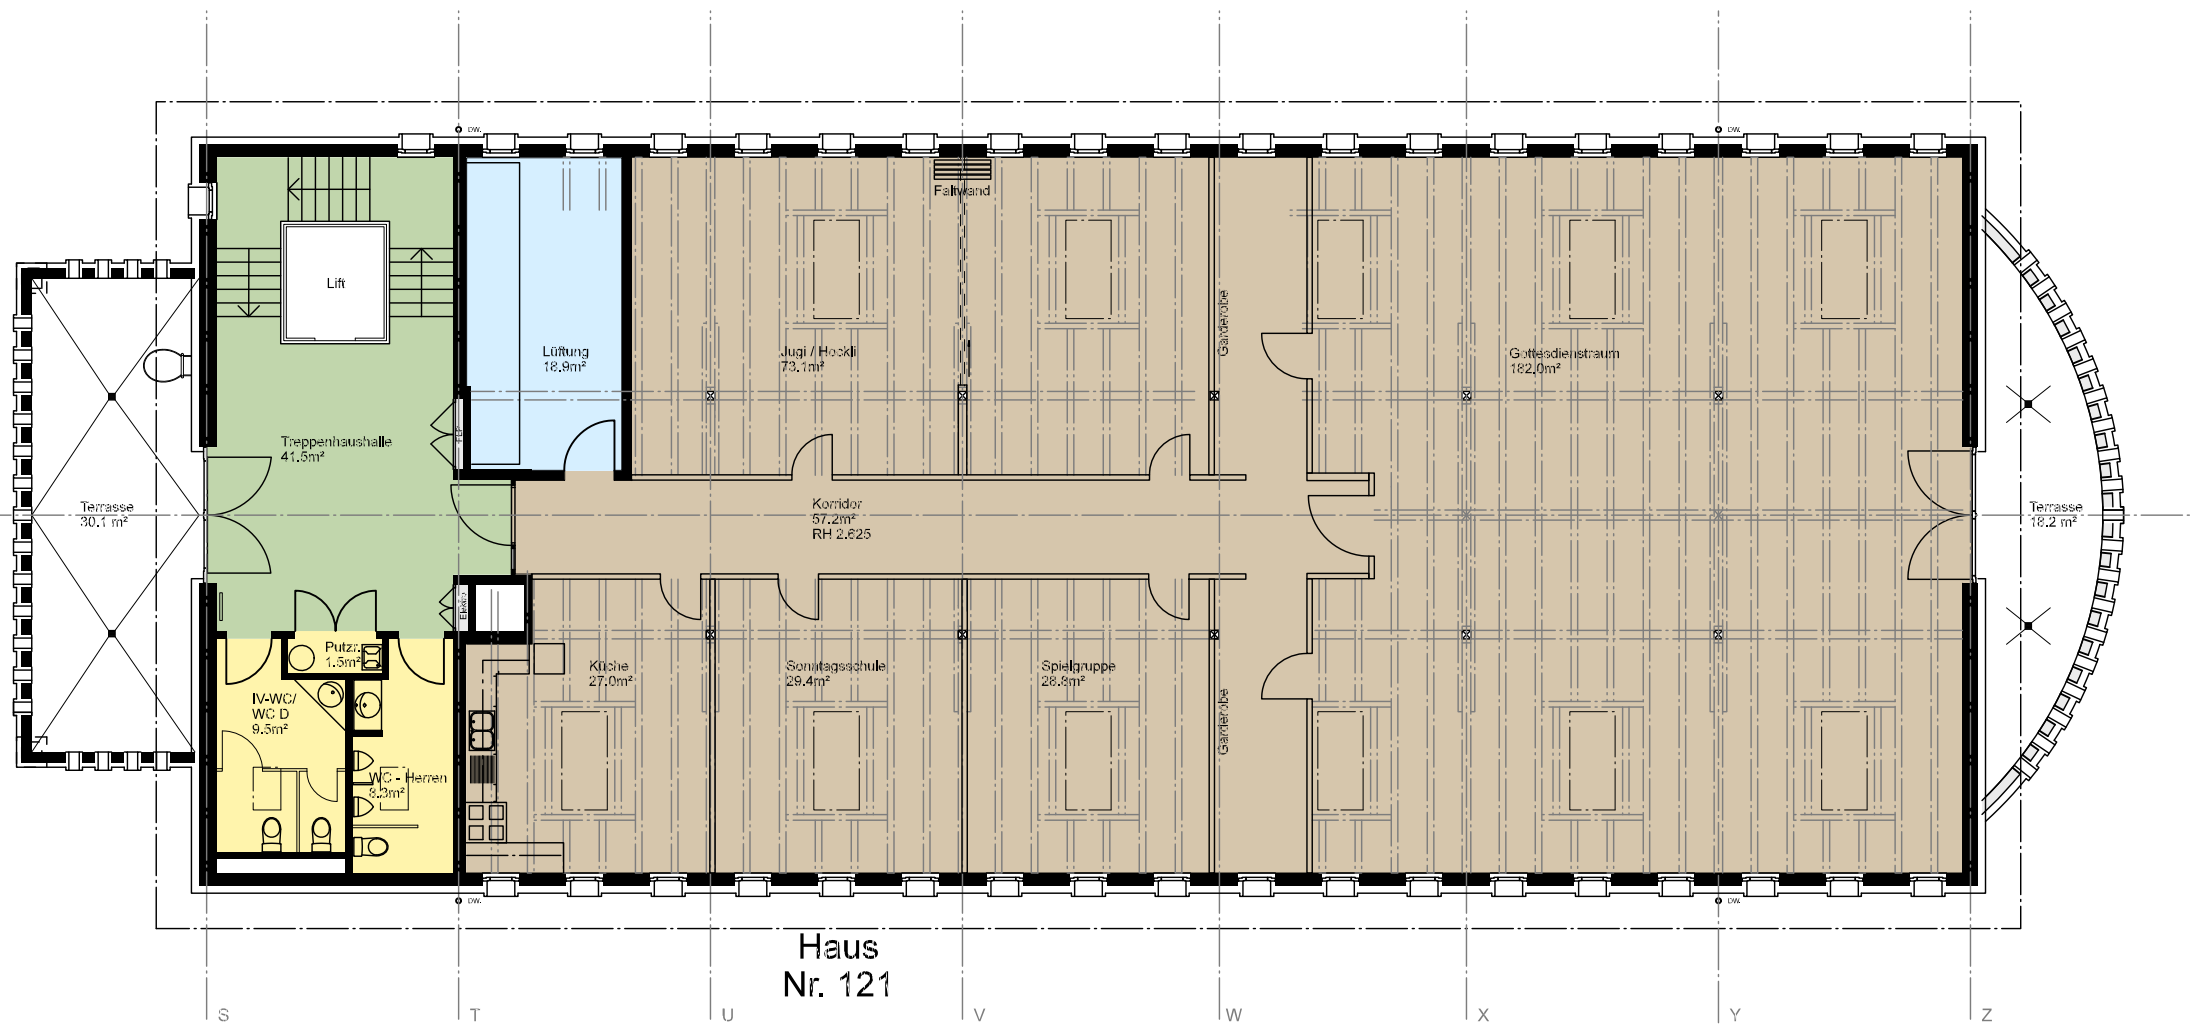

Legende:

	Mietfläche 1	397.5 m <sup>2</sup>
	Mietfläche 1 (untergeordnet)	18.9 m <sup>2</sup>
	Zuschlagsfläche (allg.)	19.3 m <sup>2</sup>
	Verkehrsfläche	
	Funktionsfläche	

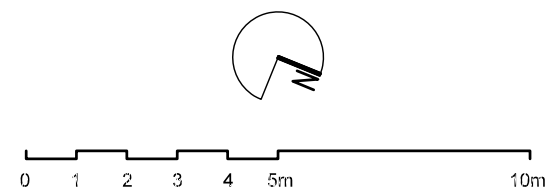

**Mietflächen**

Planinhalt - plancontent

**Dachgeschoss**

Geschoss - floor

1:150 / A3

Massstab / Format - scale / size

11.09.2015 / KAI

Erstellt am / Gez. - created on

30.10.2018 / GRI

Revidiert am / Gez. - revised on