


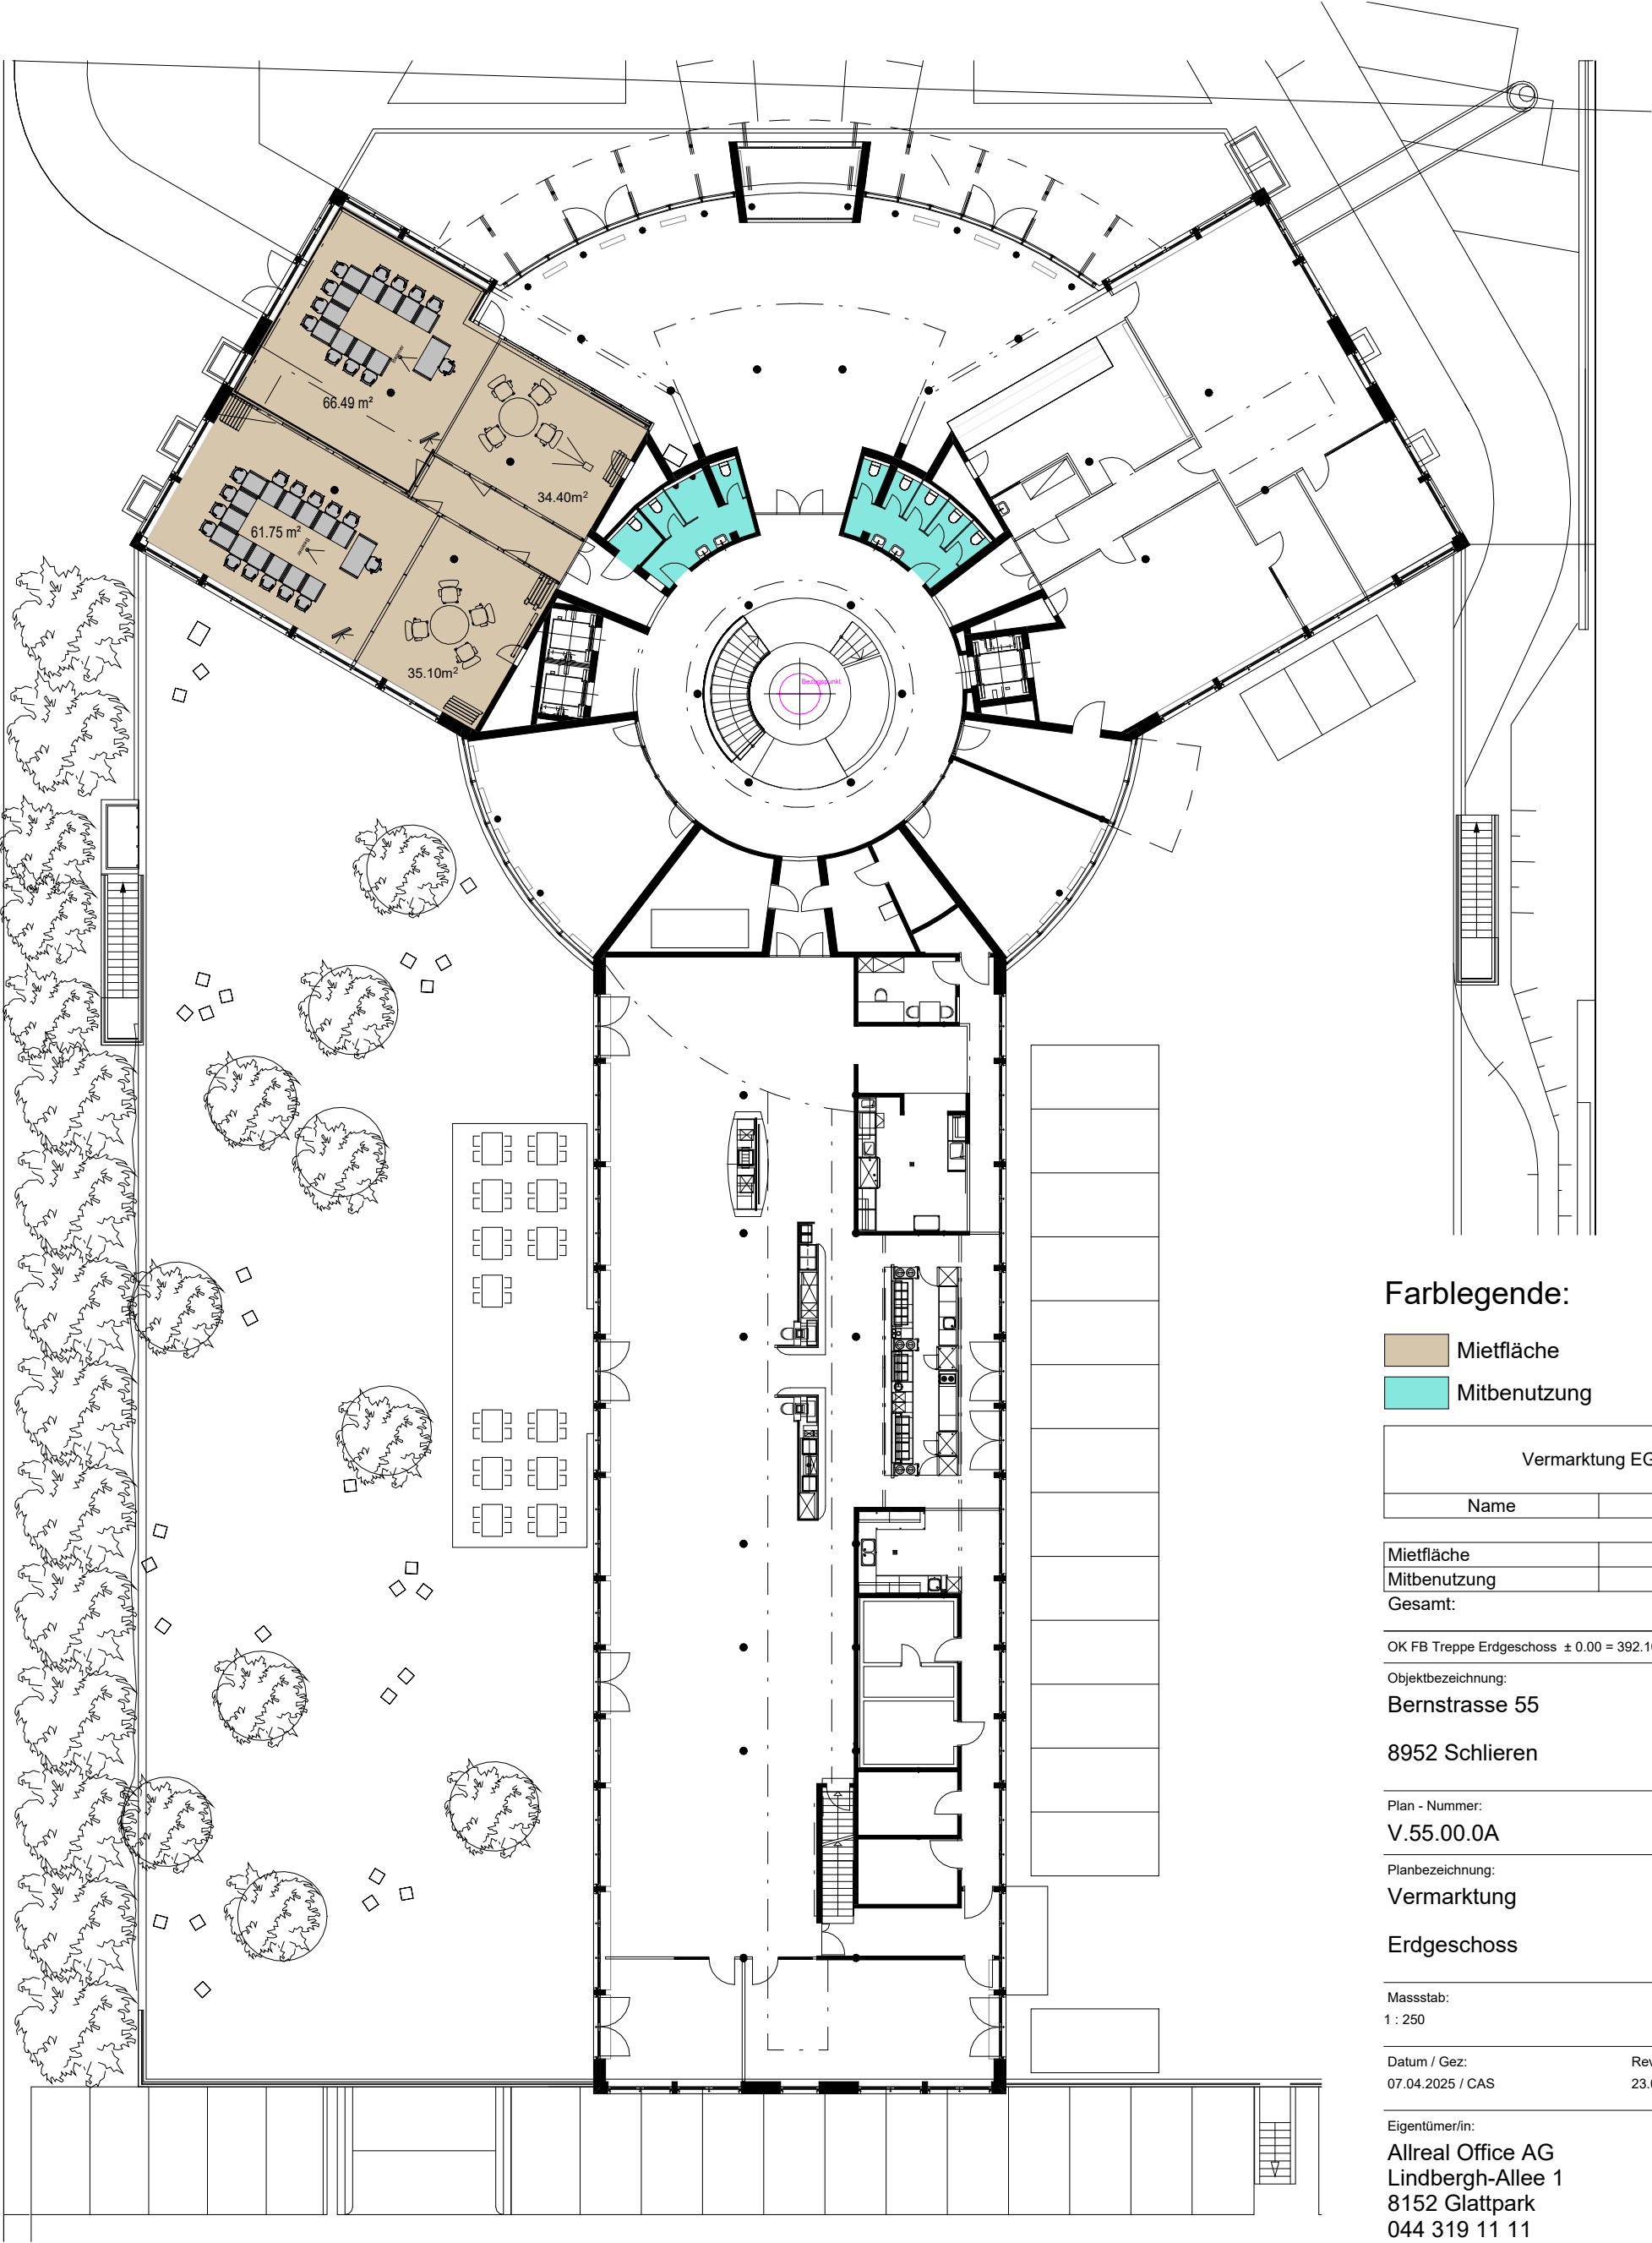

Farblegende:

- Mietfläche
- Mitbenutzung

Vermarktung EG	
Name	Fläche

Mietfläche	213.98 m²
Mitbenutzung	29.66 m²
Gesamt:	243.64 m²

OK FB Treppe Erdgeschoss ± 0.00 = 392.10 m.ü.M.

Objektbezeichnung:

Bernstrasse 55

8952 Schlieren

Plan - Nummer:

V.55.00.0A

Planbezeichnung:

Vermarktung

Erdgeschoss

Massstab:

1 : 250

Datum / Gez:

07.04.2025 / CAS

Revidiert / Gez:

23.09.2025 /FRM

Eigentümer/in:

Allreal Office AG
Lindbergh-Allee 1
8152 Glattpark
044 319 11 11
info@allreal.ch
www.allreal.ch



Platf CAD:
W:\CAD-PLAIB_Bernstrasse-55_Schlieren\00_Masterpläne

Platf PDF, DWG:
W:\PFP_allgemein\PFP_PFM\Bernstrasse_55_Schlieren\01_Gebäudedaten\04_Vermarktungspläne_2025