
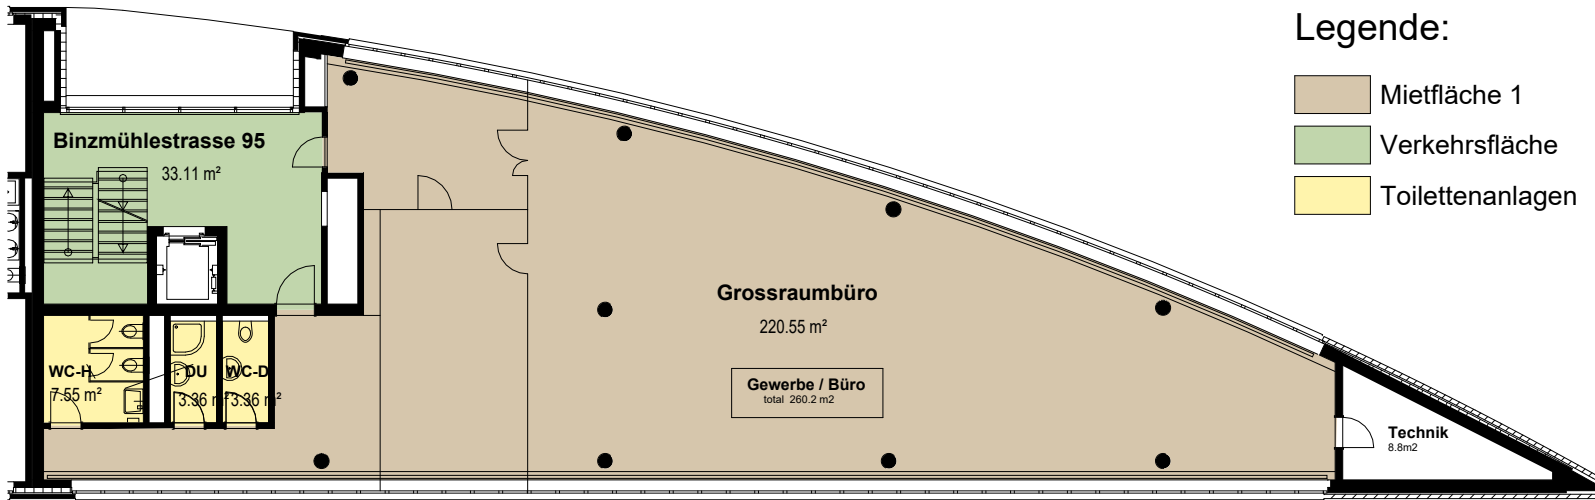


Mietfläche 3.OG	
Name	Fläche
Mietfläche 1	220.55 m ²
Toilettenanlagen	14.26 m ²
Verkehrsfläche	33.11 m ²
Gesamt: 5	267.93 m ²

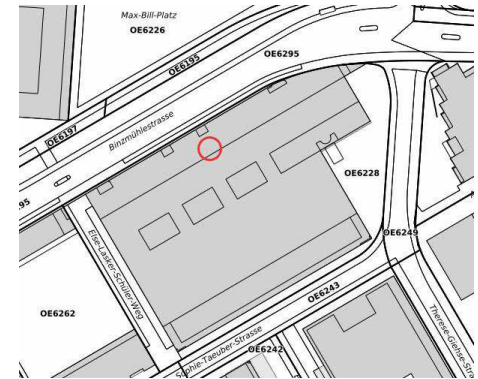

Legende:

- Mietfläche 1
- Verkehrsfläche
- Toilettenanlagen

Objektbezeichnung:
Center Eleven
 8050 Zürich

Plan - Nummer:
M.C11.30.02_MF_Neuvermietung

Planbezeichnung:
Vermarktung
 3. Obergeschoss, Ebene 6

Masstab:
 1 : 200

Datum / Gez: 20.03.2017 / KAI Revidiert / Gez: 11.06.2025 / FRM

Eigentümer/in:
Allreal Office AG
 Lindbergh-Allee 1
 8152 Glattpark



Pfad CAD:
P:\B_Center-Eleven_Zürich\01_Masterpläne
Pfad PDF_DWG:
W:\RU_allgemein\RU_PFM\Binzmühlestrasse_95-99_(Center_Eleven)_8050_Zürich
\01_Gebäudedaten\02_MF

