


Wiedervermietung MH Klosterstrasse 20 1. Obergeschoss

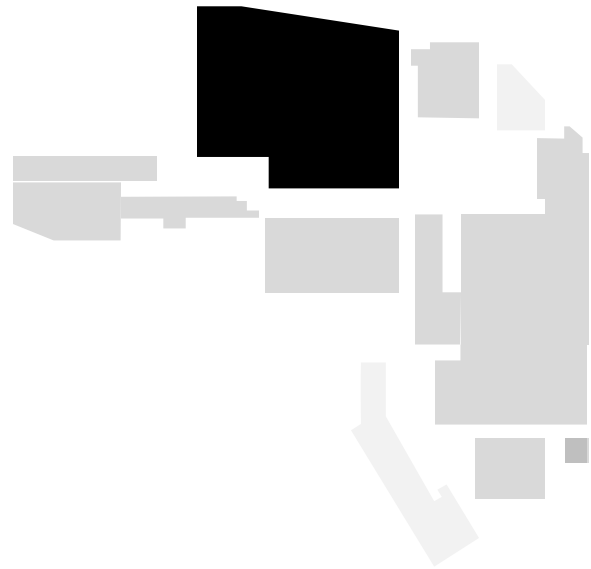

Flächenangebot	Drittmiet	526.43 m ²
	Freie Fläche	1528.53 m ²
	Freie Lagerfläche	26.22 m ²
	Funktionsfläche	79.95 m ²
	Verkehrsfläche	391.86 m ²
	Zuschlagsfläche	38.15 m ²
	Gesamtfläche	2591.12 m ²



Plan-Nummer G.20.10.0

Bezug Ab sofort

Datum / Gez: 12.06.2024 / ANJ
Revidiert / Gez: 07.10.2024 / ANJ

Rieter Areal Bürotrakt 55
Klosterstrasse 20, 8406 Winterthur

Eigentümerin
Allreal Generalunternehmung AG
Lindbergh-Allee 1
8152 Glattpark (Opfikon)
044 319 11 11
info@allreal.ch
www.allreal.ch

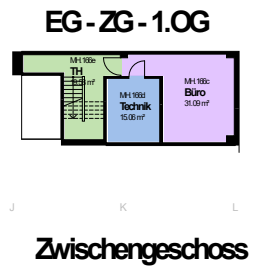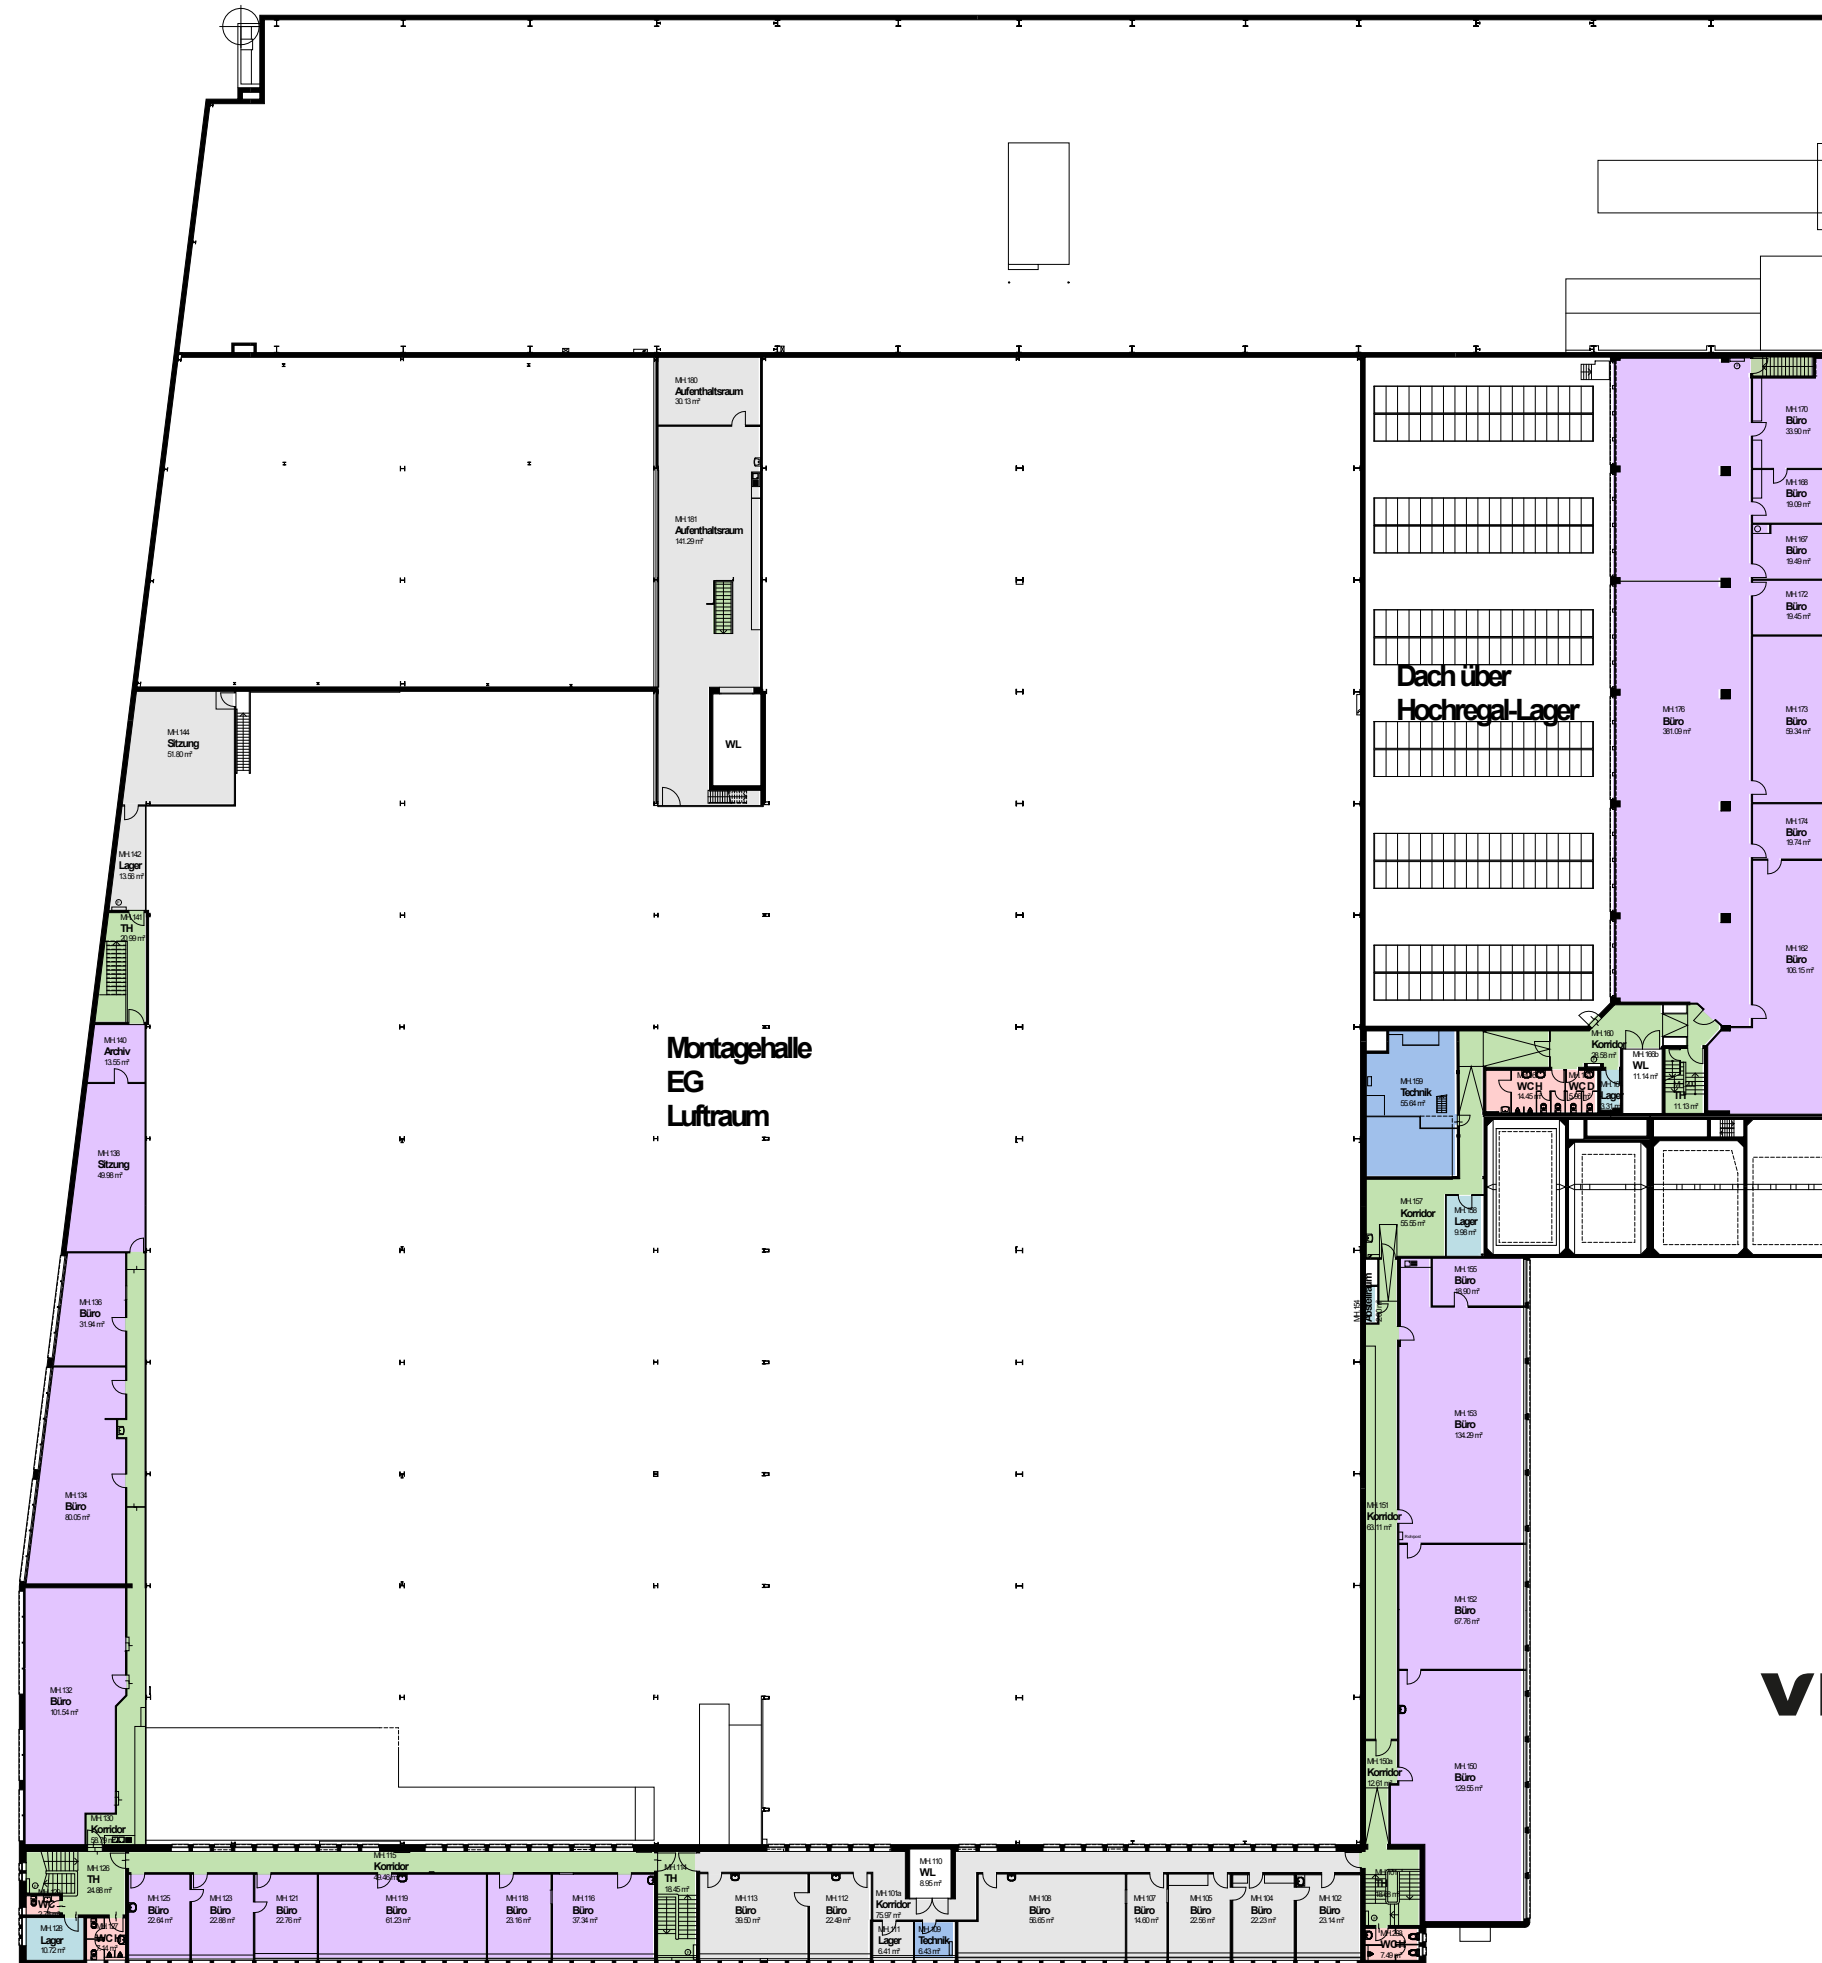

■ Drittmiet ■ Freie Fläche ■ Freie Lagerfläche ■ Funktionsfläche ■ Verkehrsfläche ■ Zuschlagsfläche

vitusareal

