


RESIDENCE A PRARREYER-BAGNES-PARCELLE NO. 10215-RENOVATION-ECH. 1/50-
 PROPRIETEE DE M. CHARLES LASZLO ARCHITECTE S.I.A-URBANISTE GE. • JUL. 82.

REZ-DE-CHAUSSEE 1:150
 COUR

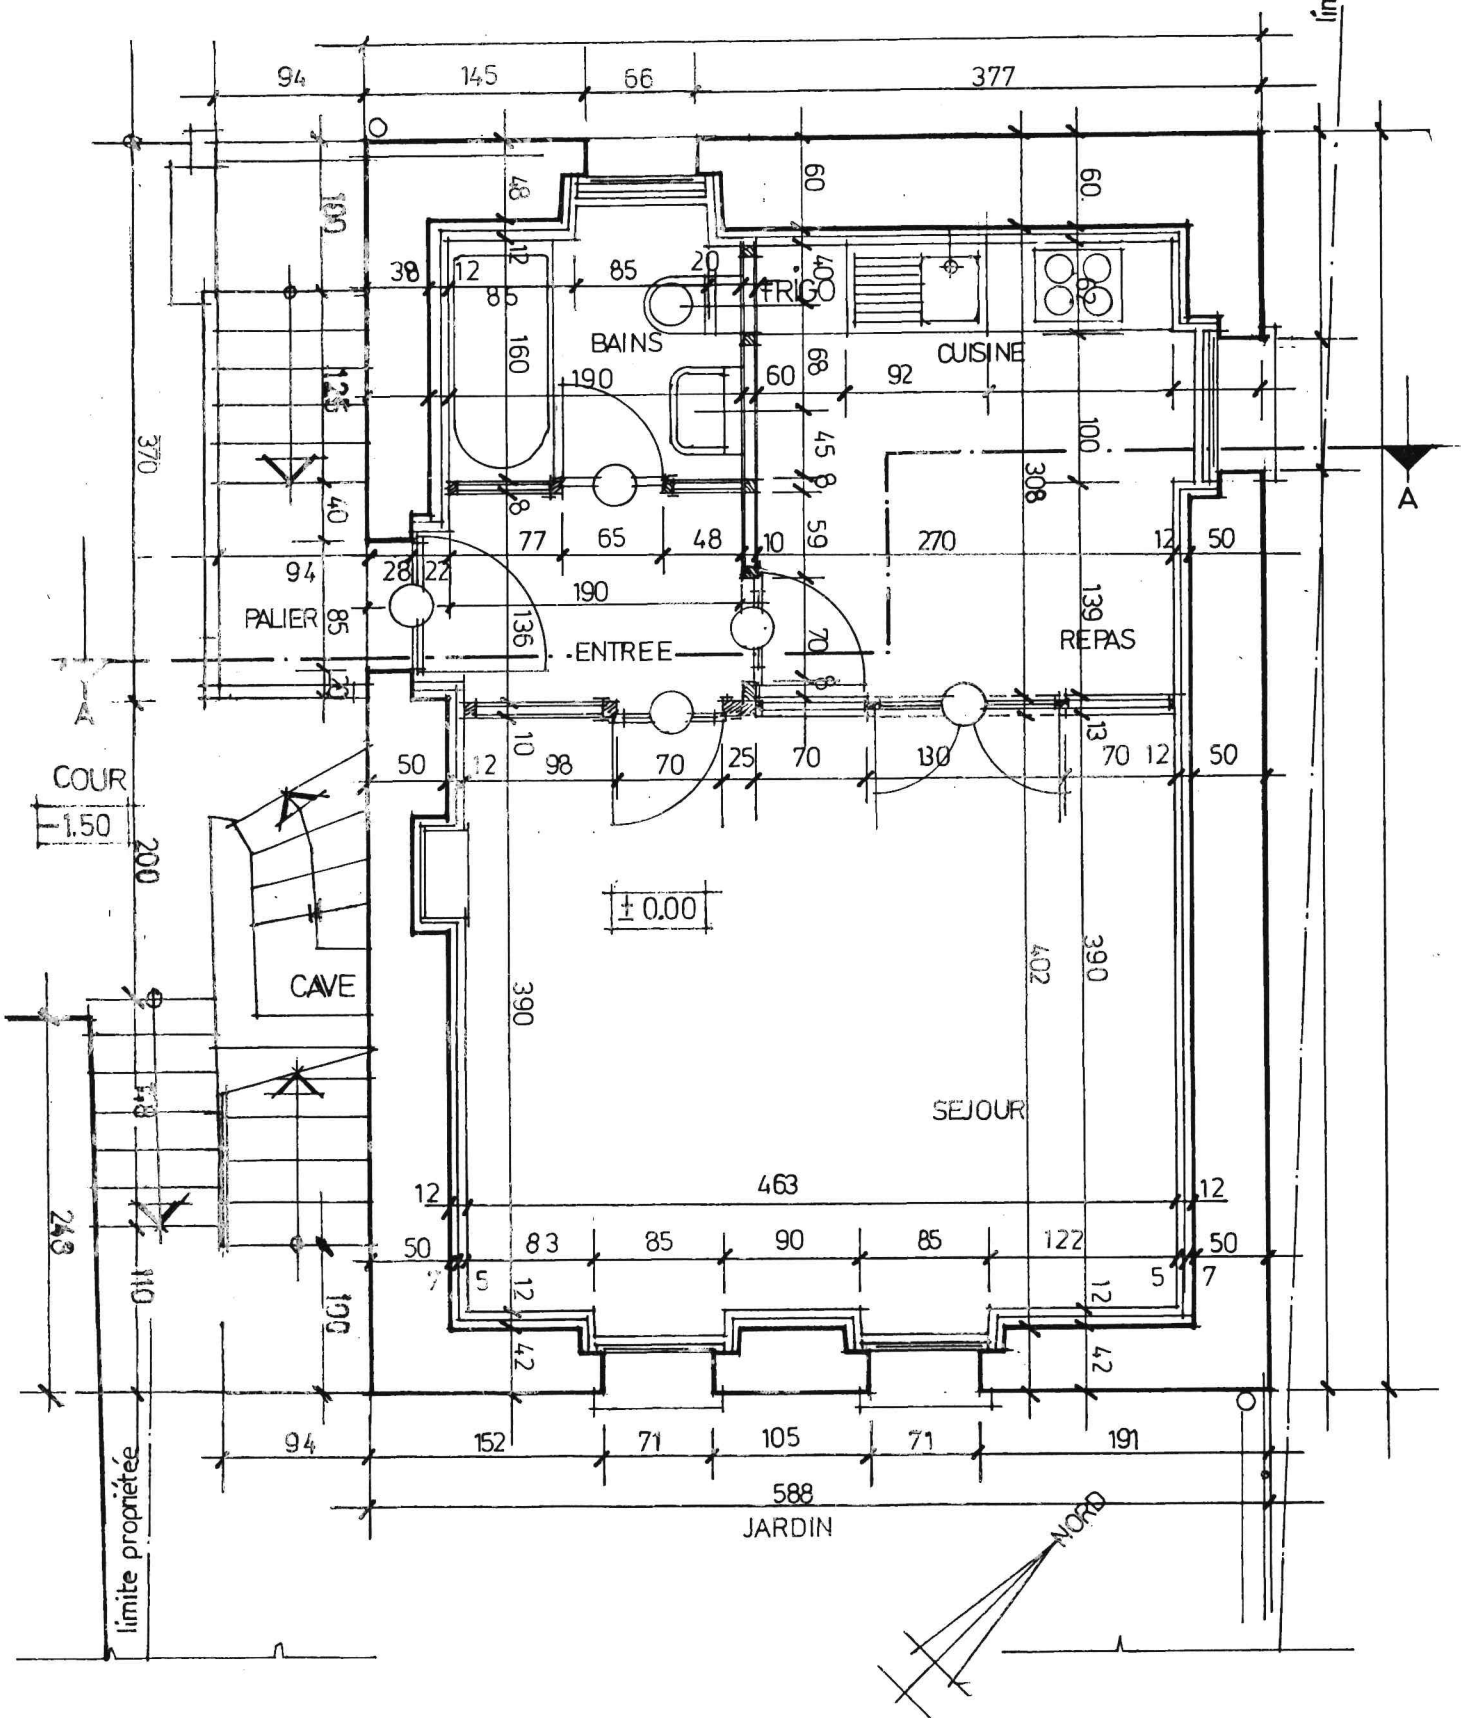

PLAN DE L'ETAGE

