



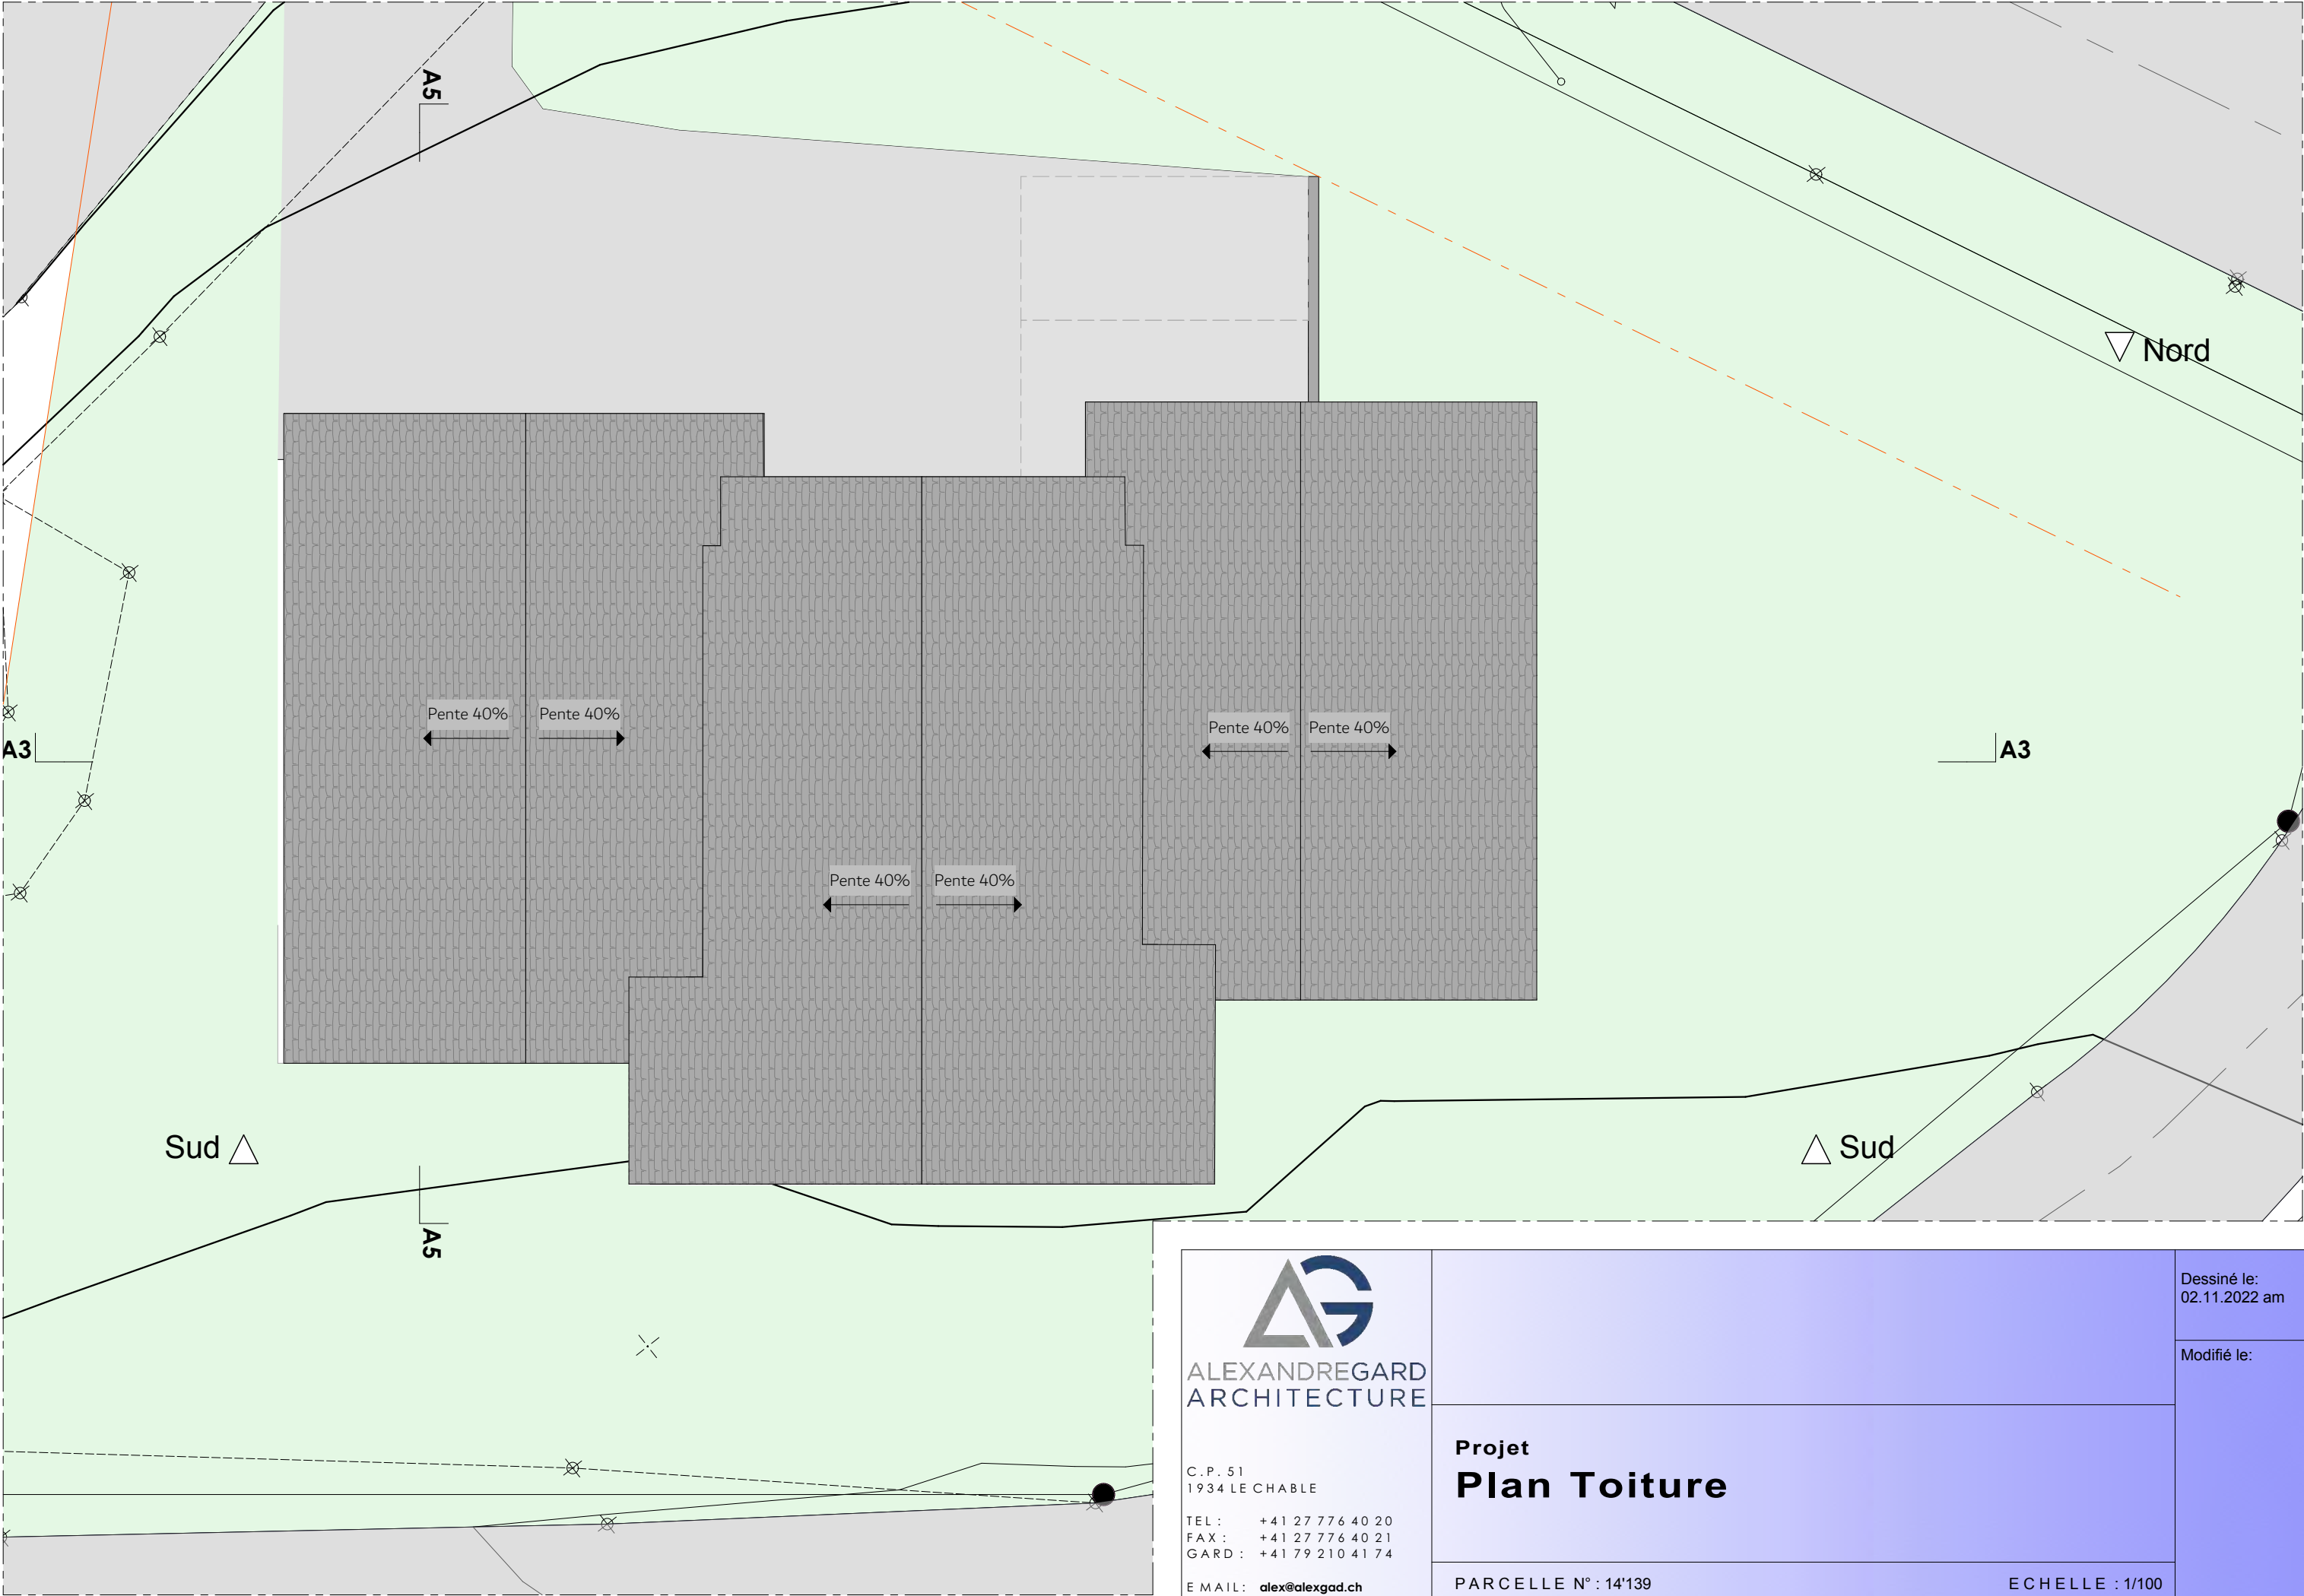

 ALEXANDREGARD ARCHITECTURE C.P. 51 1934 LE CHABLE TEL : +41 27 776 40 20 FAX : +41 27 776 40 21 GARD : +41 79 210 41 74 E MAIL: alex@alexgad.ch		Dessiné le: 02.11.2022 am
	Projet Plan Toiture	Modifié le:
PARCELLE N° : 14'139	ECHELLE : 1/100	

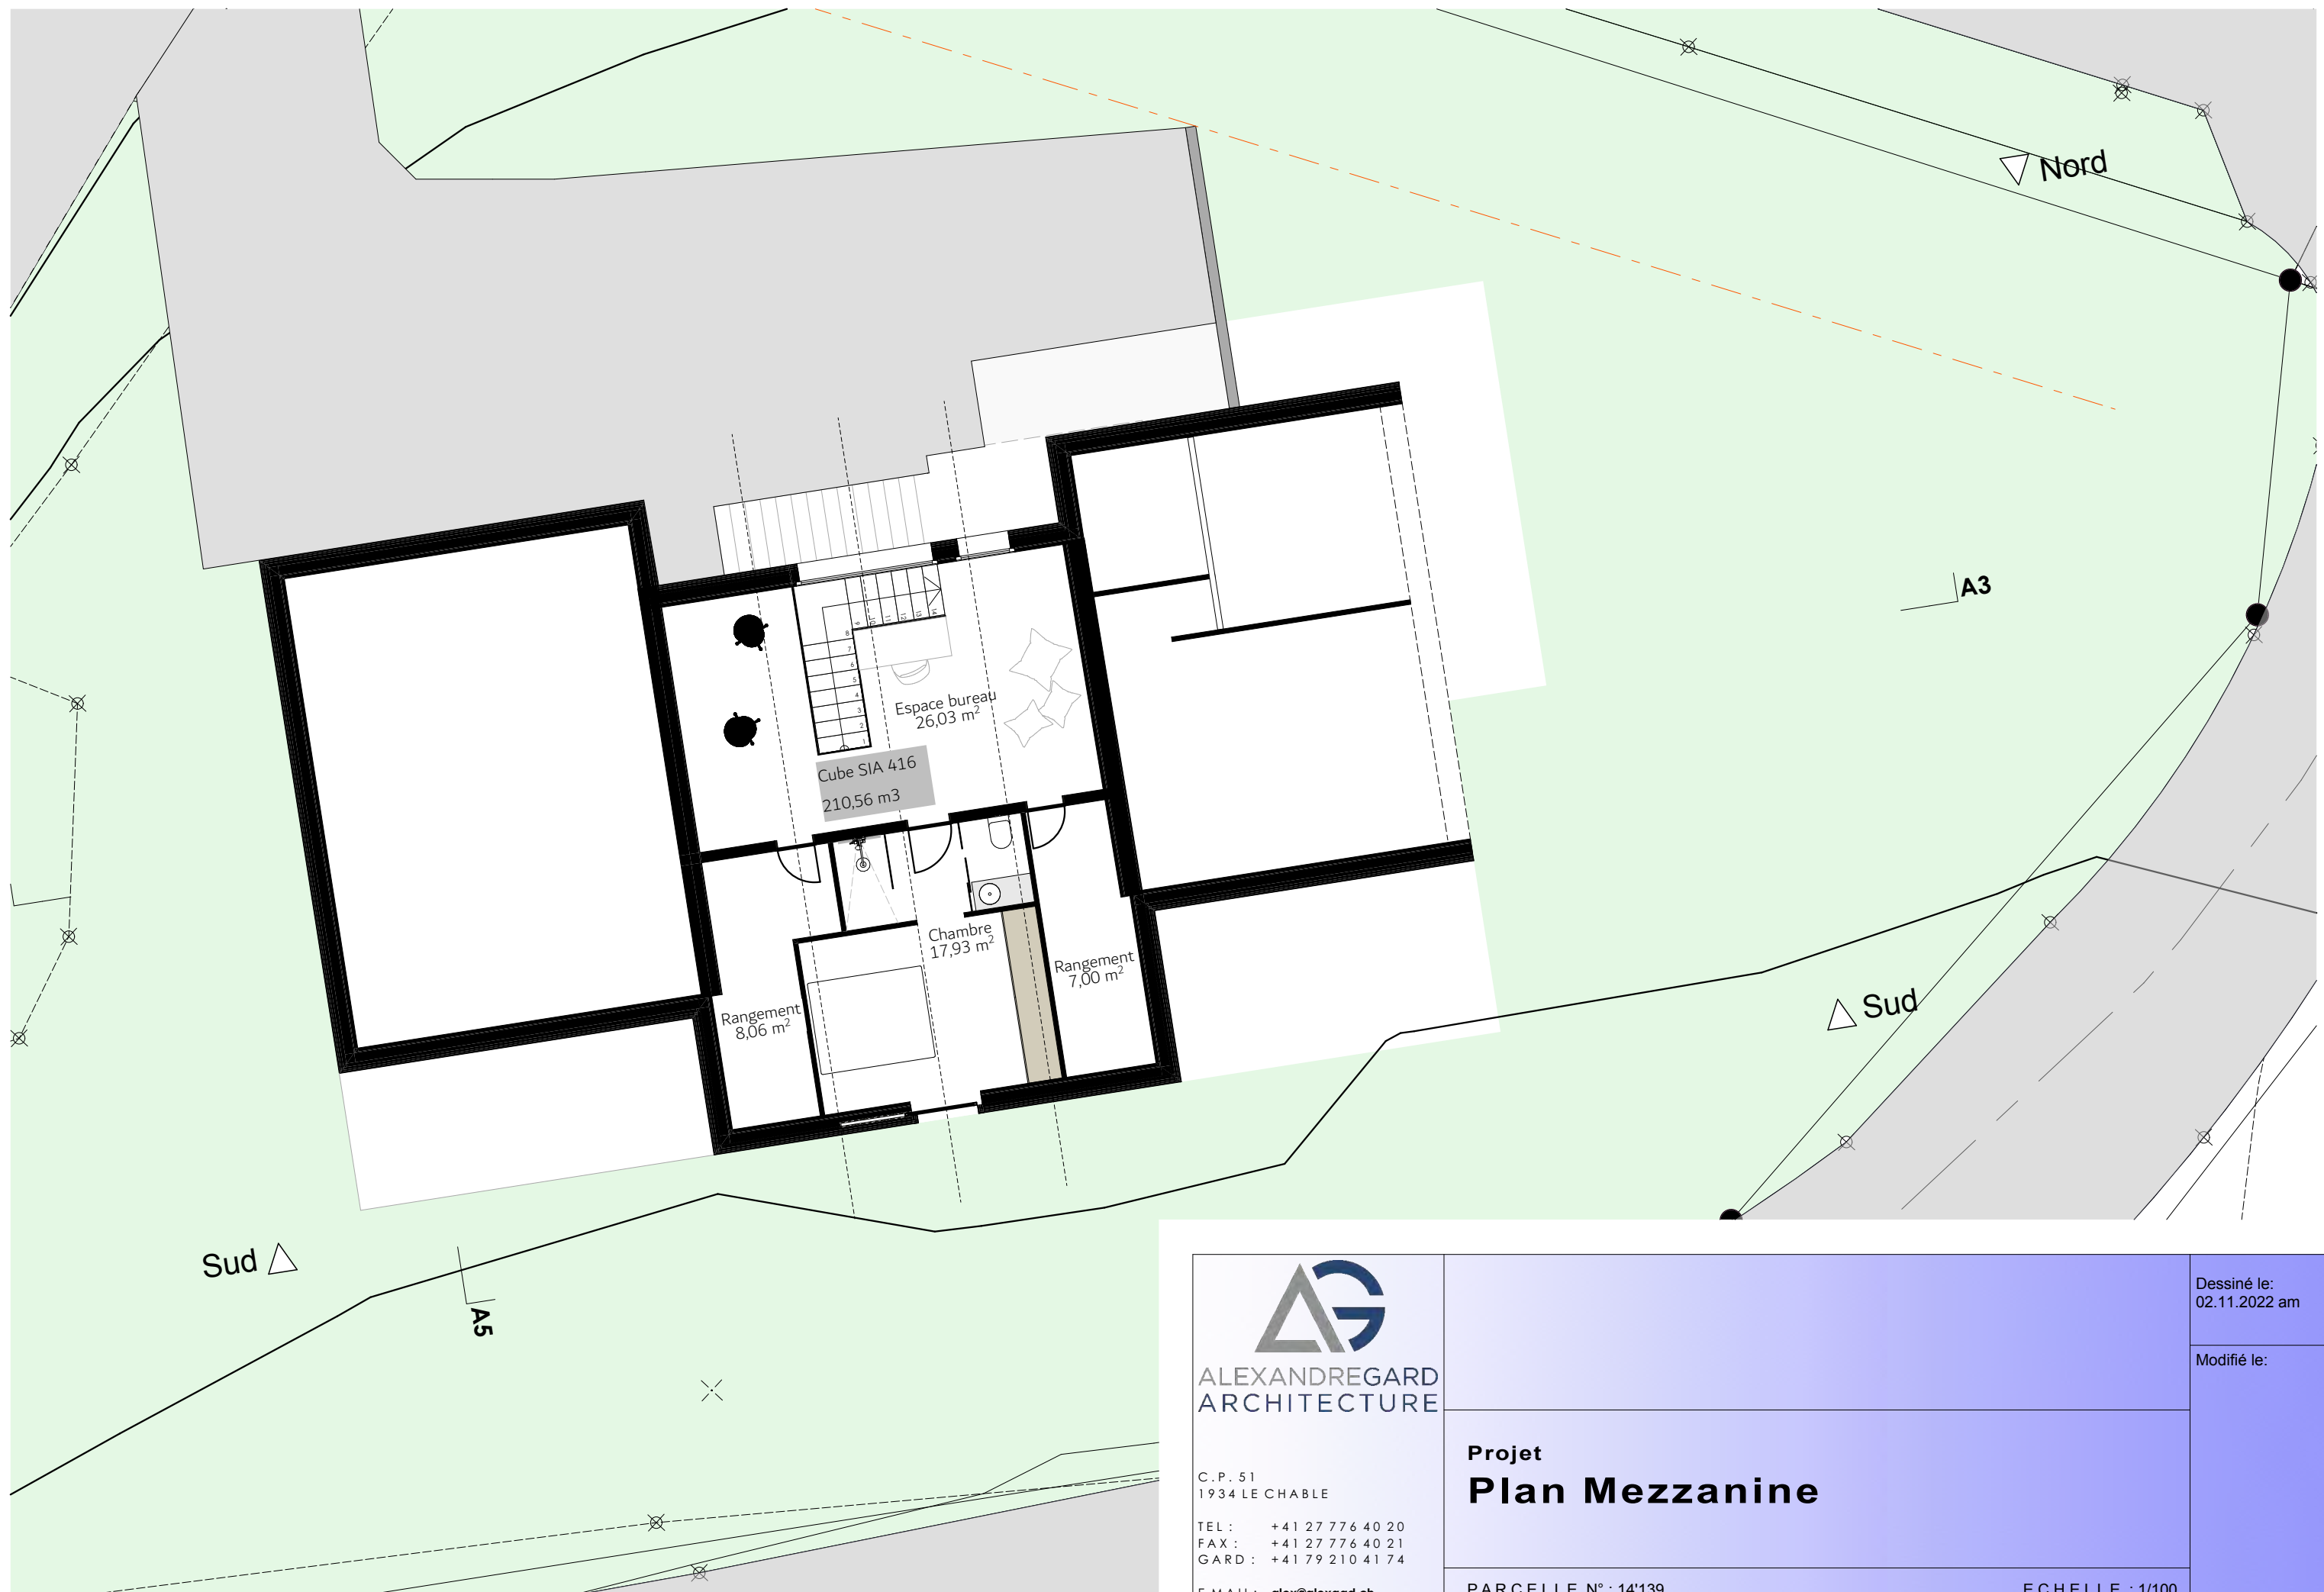

ALEXANDREGARD
ARCHITECTURE

C.P. 51
1934 LE CHABLE

TEL : +41 27 776 40 20
FAX : +41 27 776 40 21
GARD : +41 79 210 41 74

E MAIL: alex@alexgad.ch


Projet
Plan Mezzanine

PARCELLE N° : 14'139

ECHELLE : 1/100

Dessiné le:
02.11.2022 am

Modifié le:

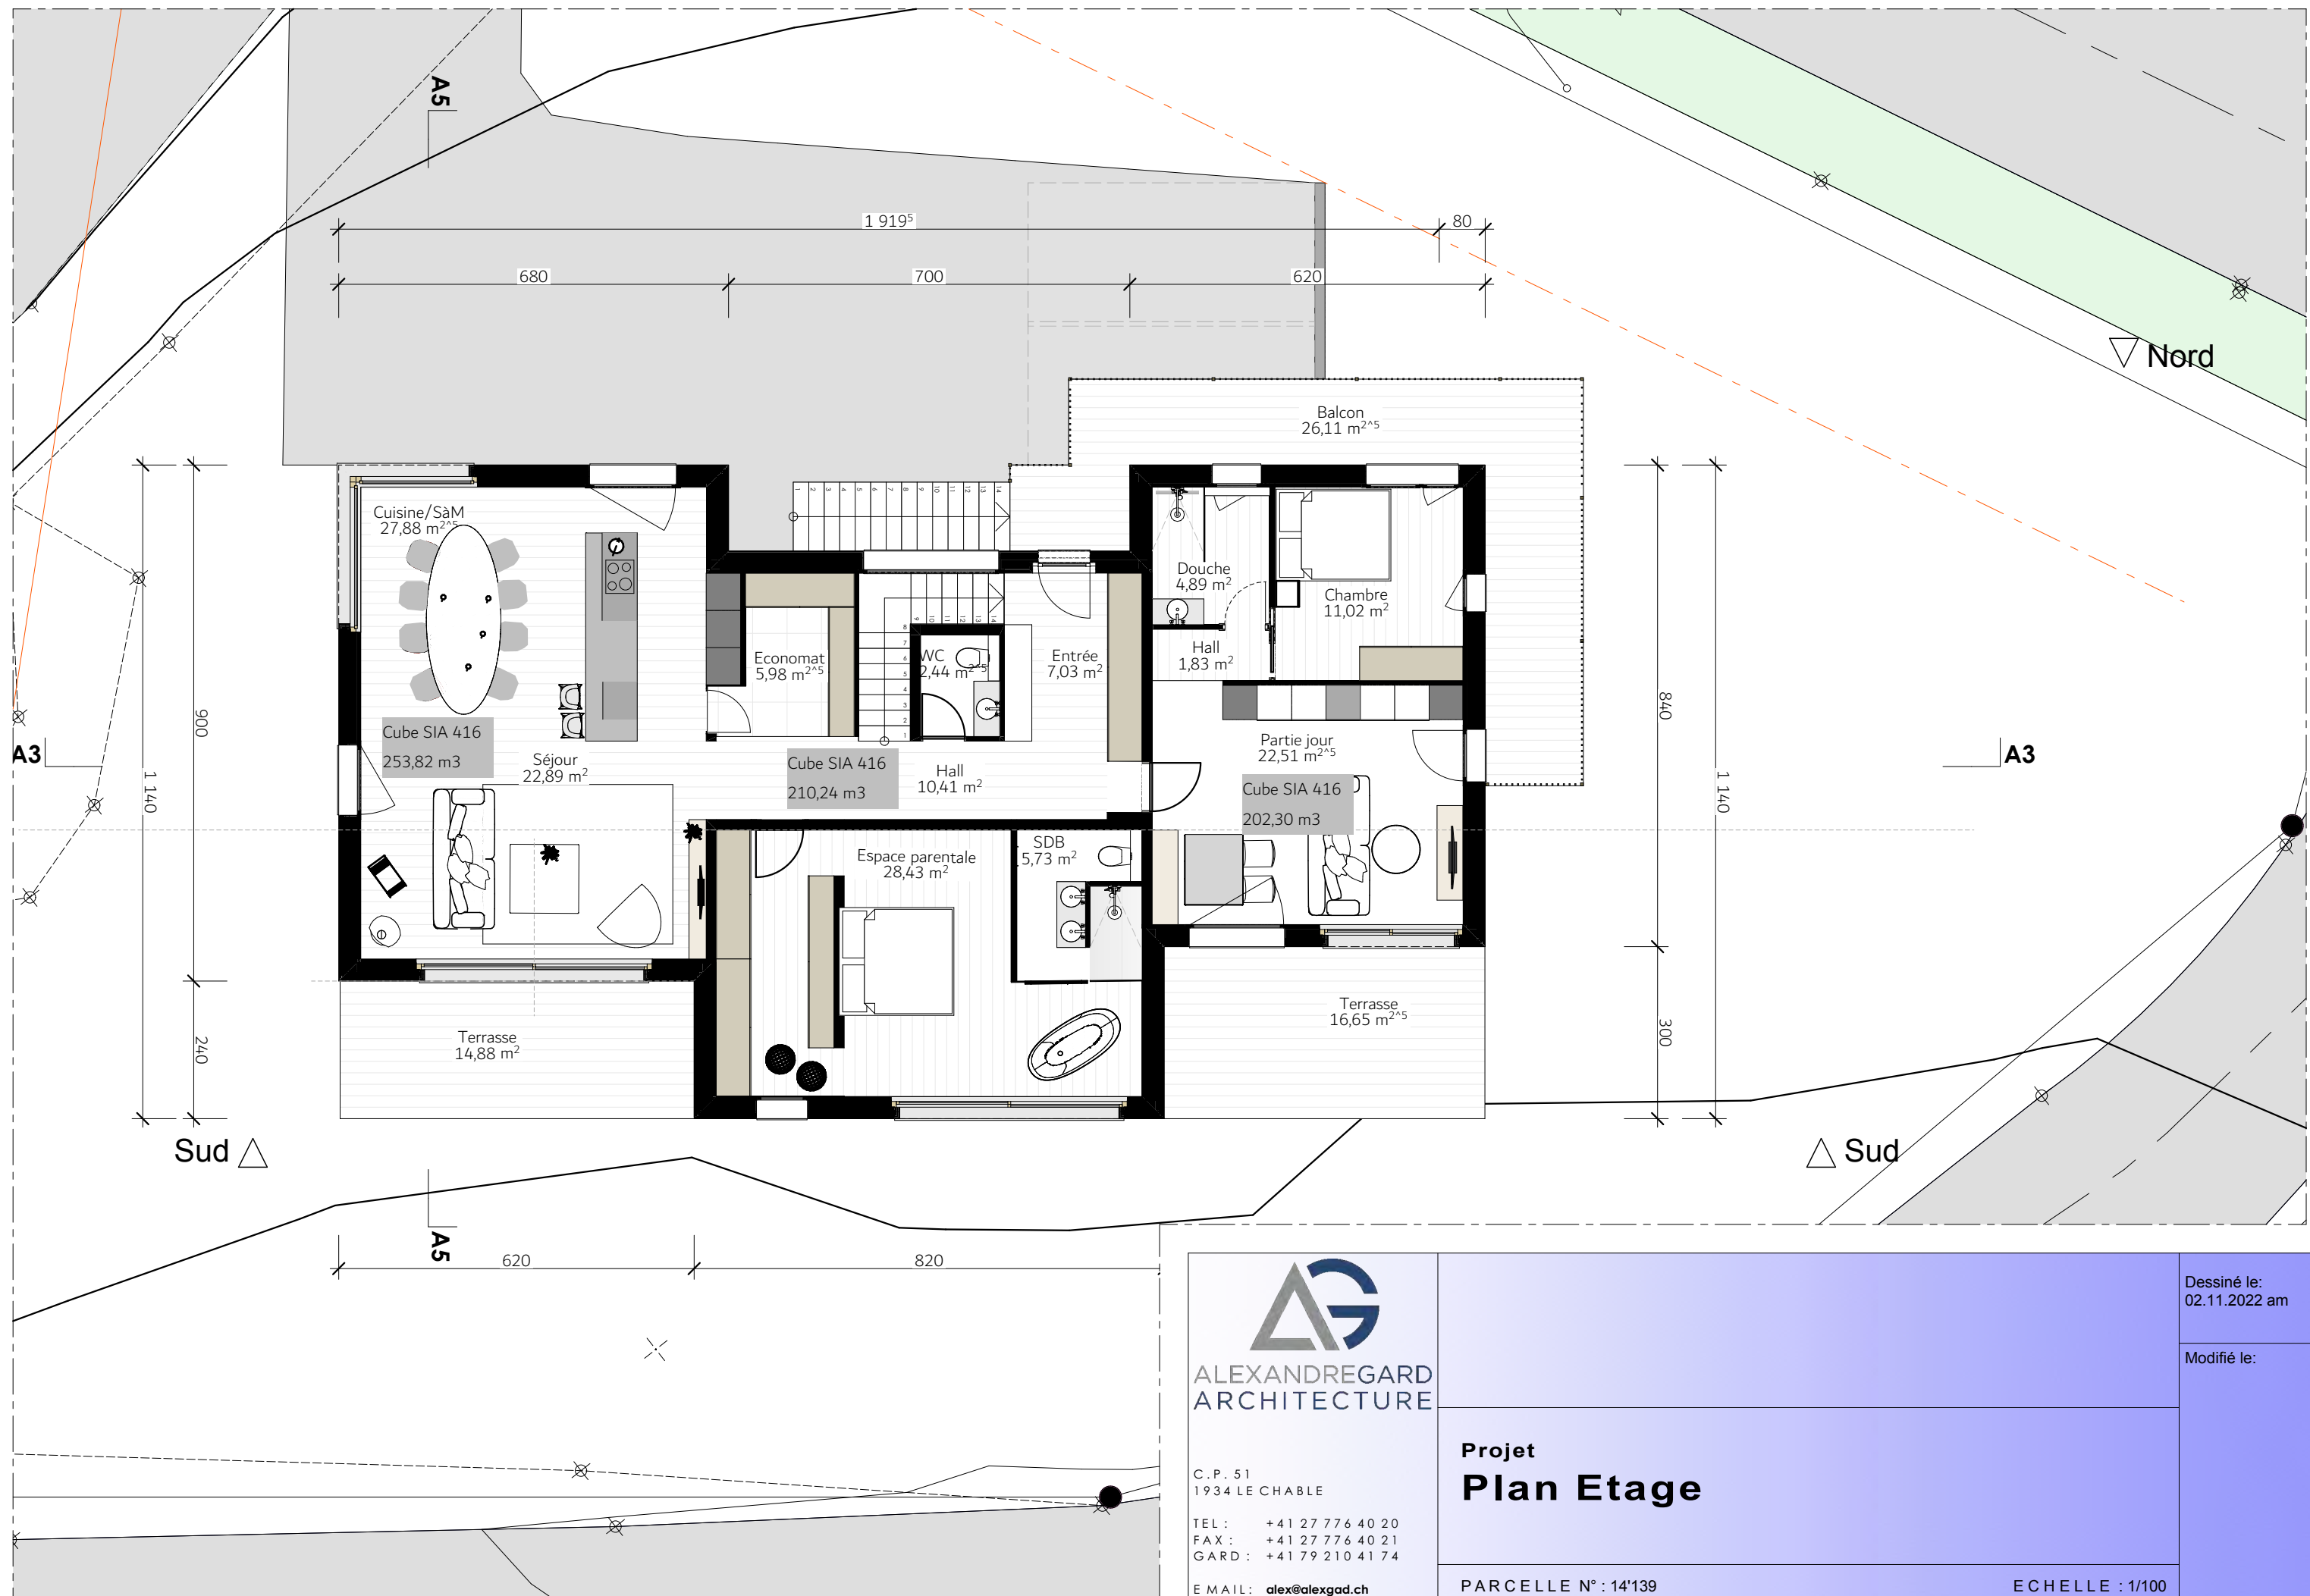

ALEXANDREGARD
ARCHITECTURE

C.P. 51
1934 LE CHABLE

TEL : +41 27 776 40 20
FAX : +41 27 776 40 21
GARD : +41 79 210 41 74

E MAIL : alex@alexgad.ch


Projet Plan Etage

PARCELLE N° : 14'139

ECHELLE : 1/100

Dessiné le:
02.11.2022 am

Modifié le:

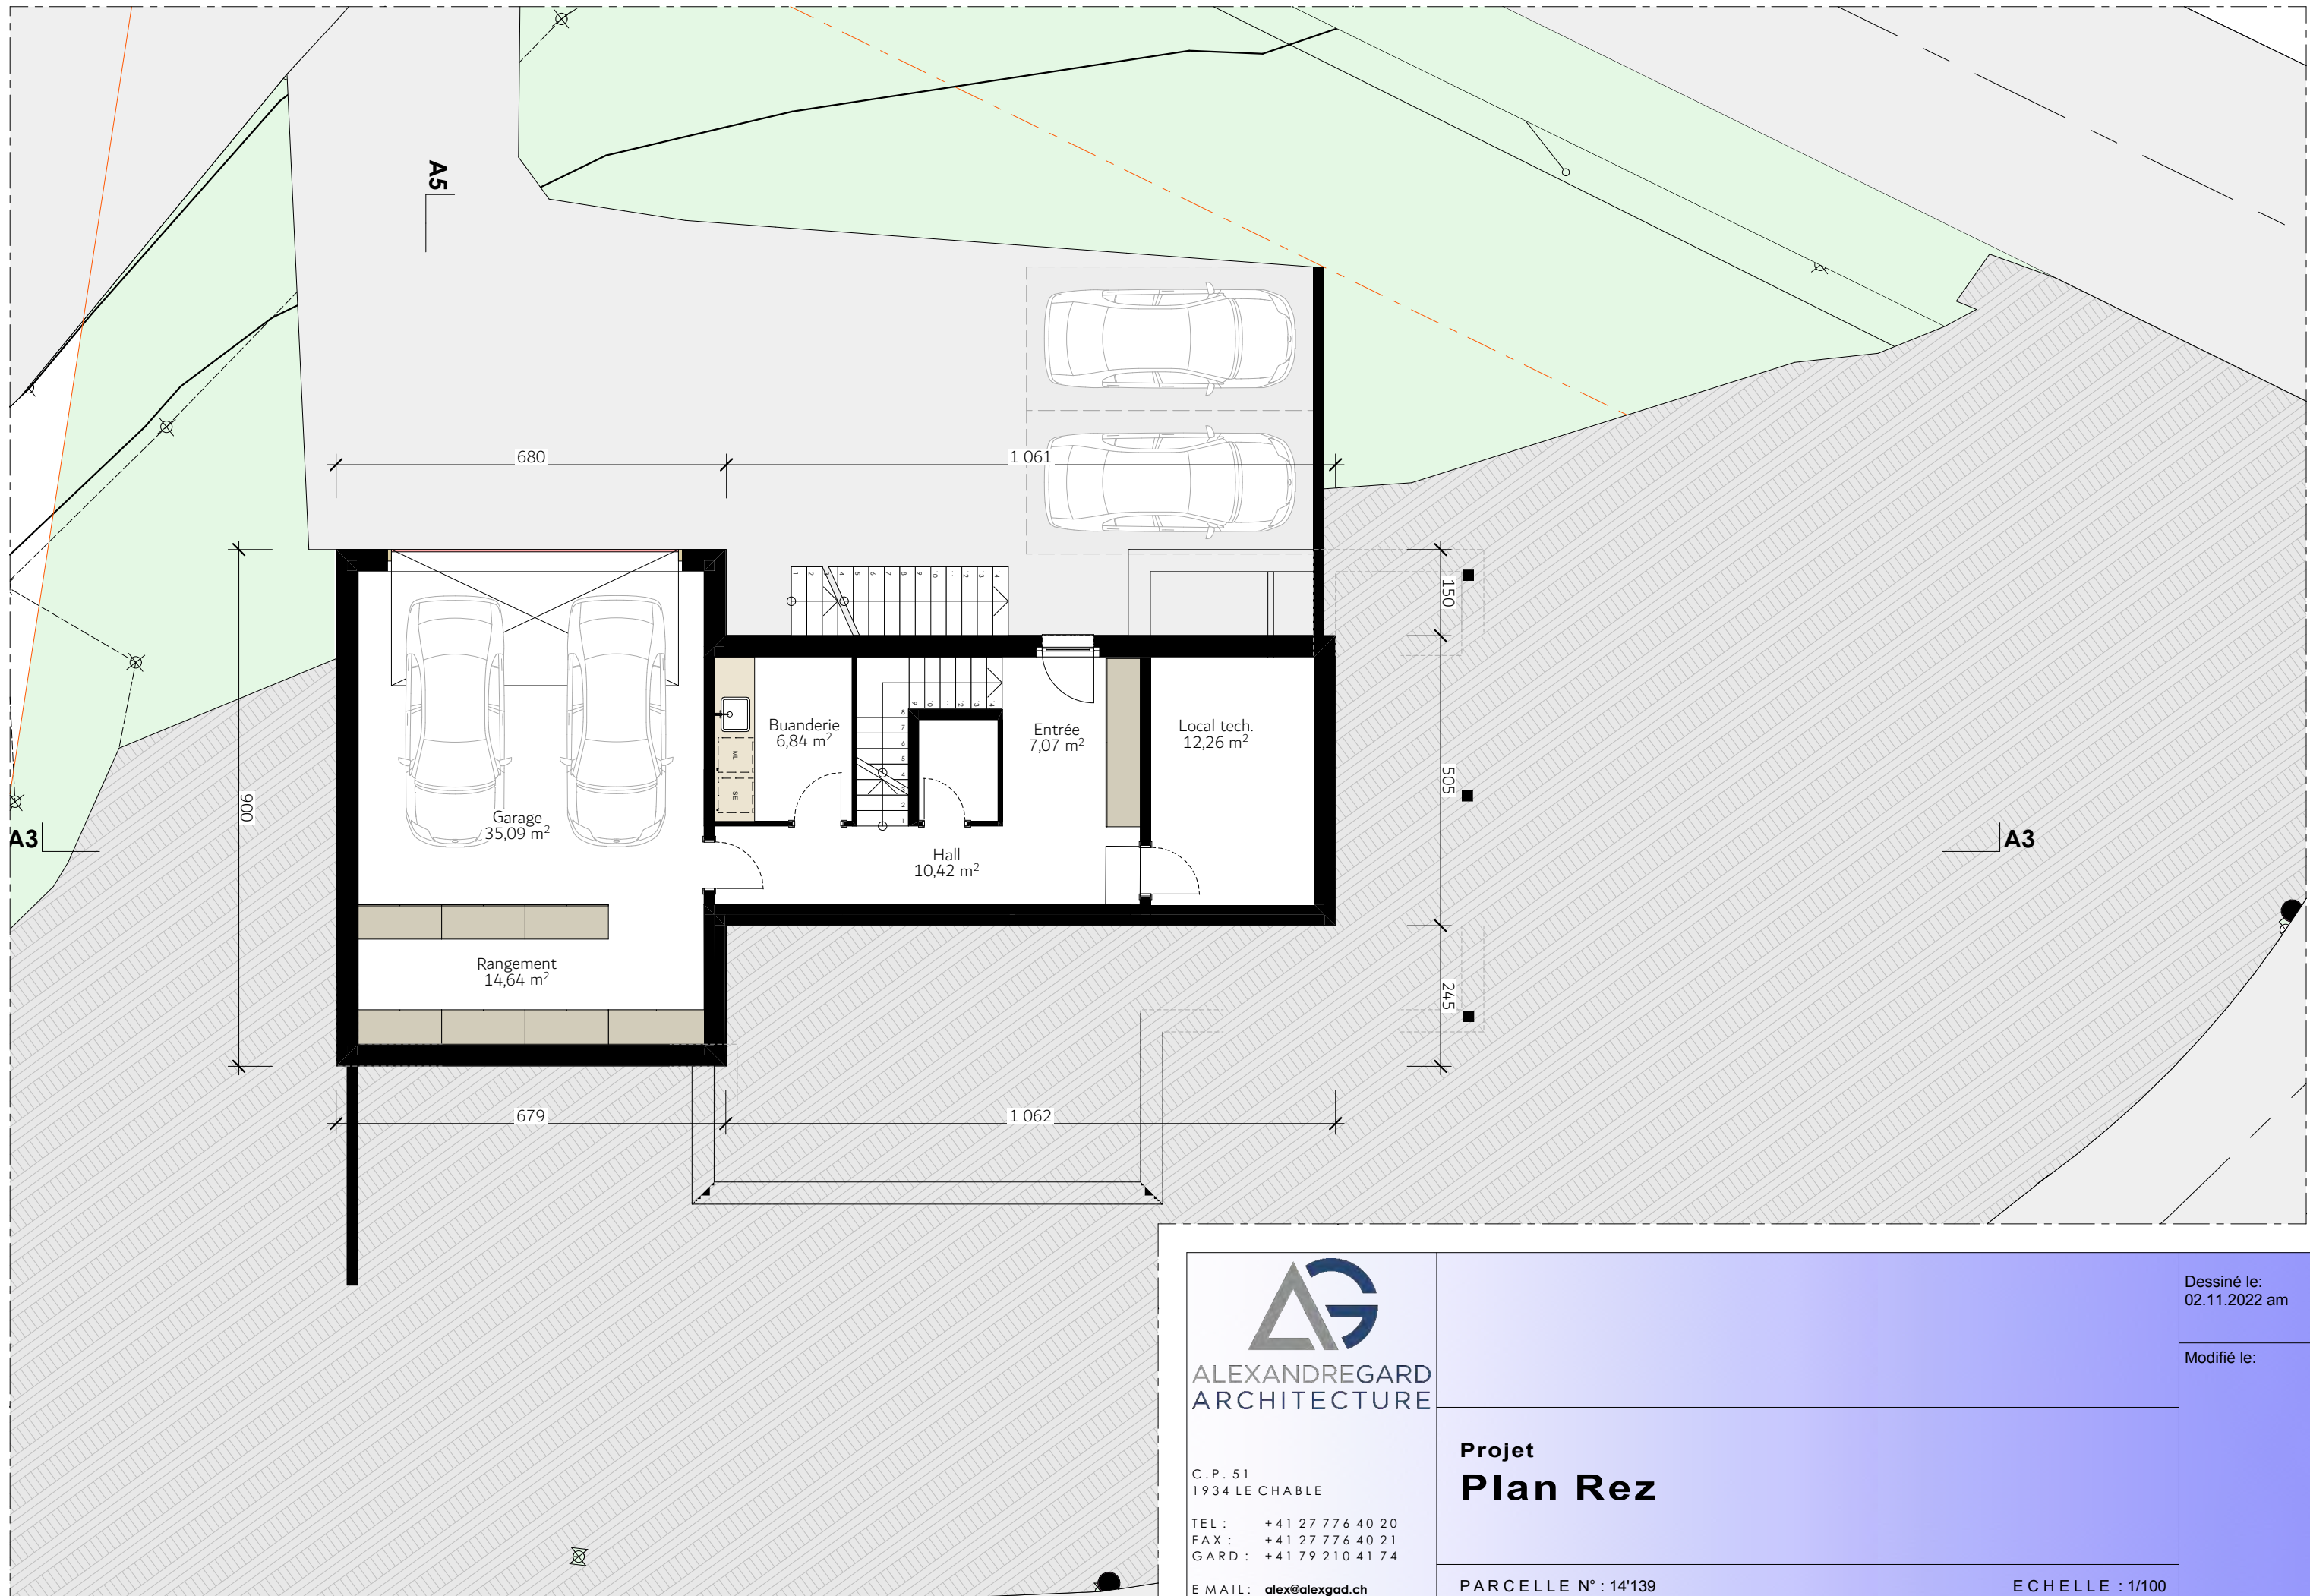

ALEXANDREGARD
ARCHITECTURE

C.P. 51
1934 LECHABLE

TEL : +41 27 776 40 20
FAX : +41 27 776 40 21
GARD : +41 79 210 41 74

E MAIL : alex@alexgad.ch


Projet
Plan Rez

PARCELLE N° : 14'139

ECHELLE : 1/100

Dessiné le:
02.11.2022 am

Modifié le:

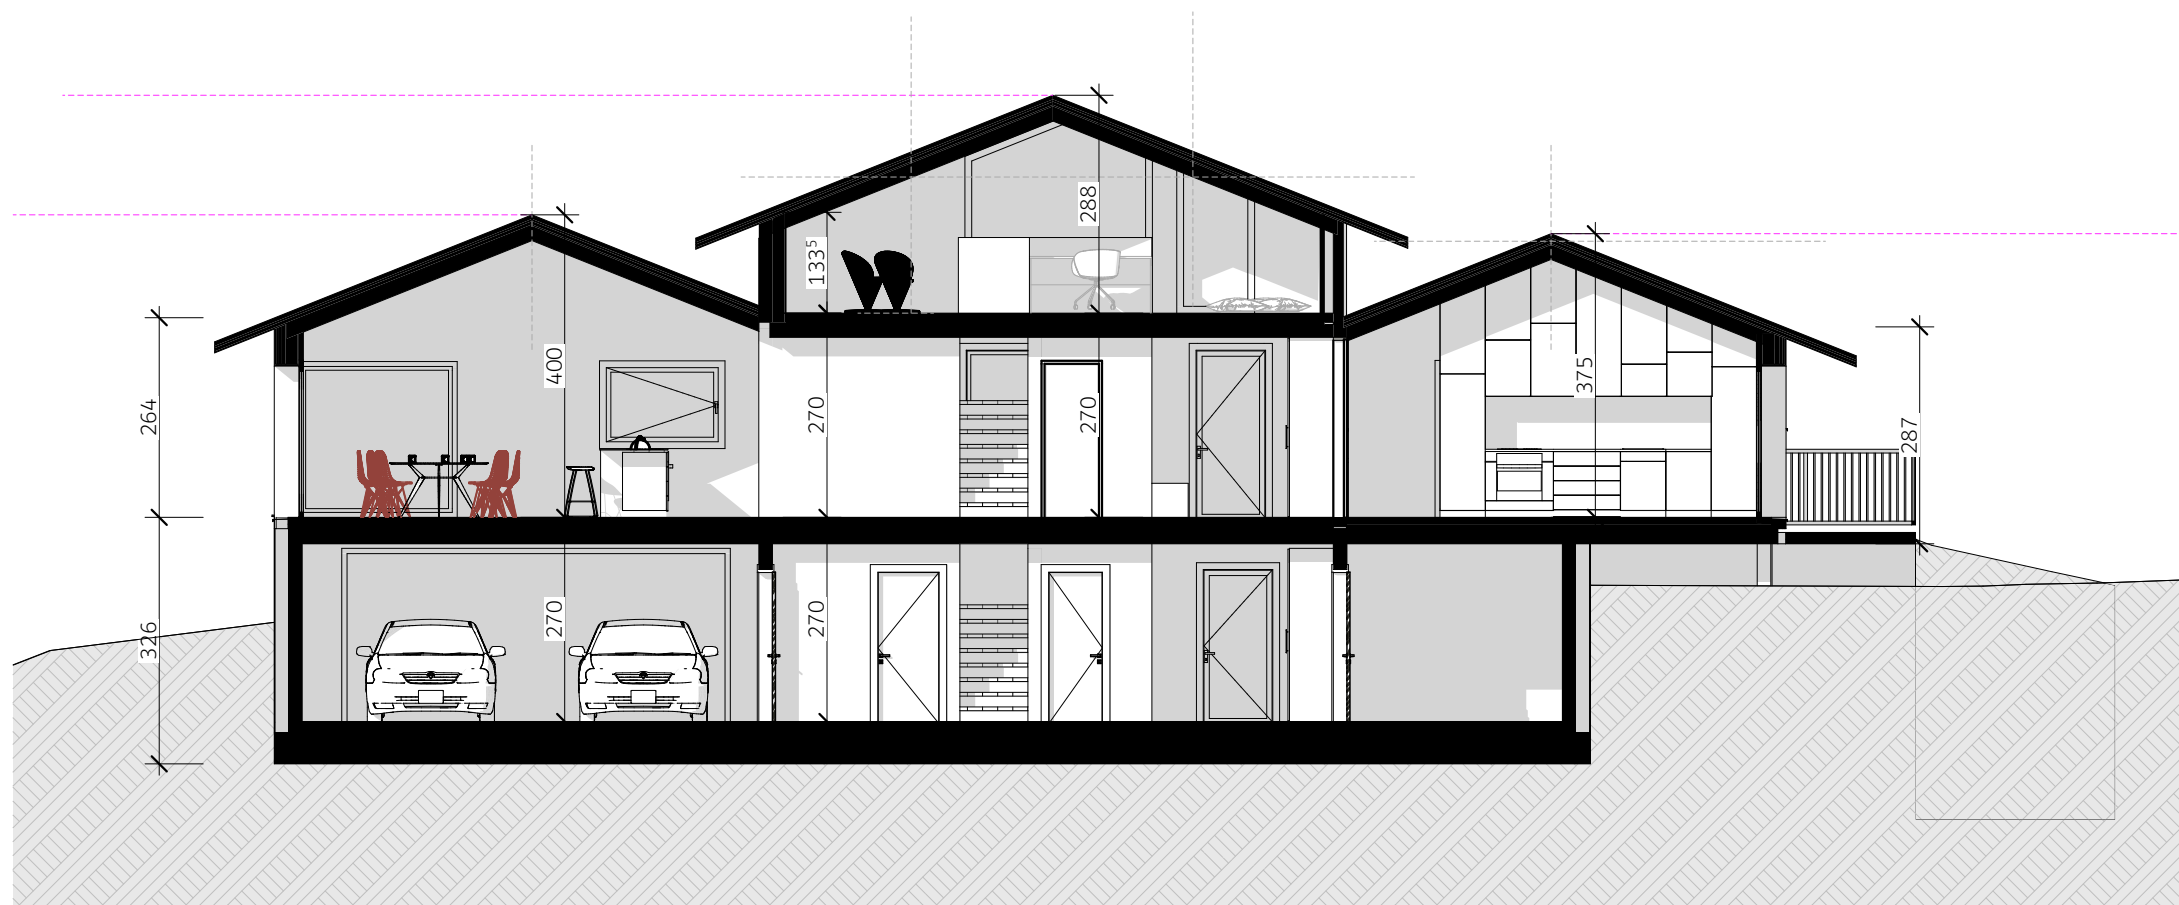

ALEXANDREGARD
ARCHITECTURE

C.P. 51
1934 LE CHABLE

TEL : +41 27 776 40 20
FAX : +41 27 776 40 21
GARD : +41 79 210 41 74

E MAIL : alex@alexgad.ch



Projet
Coupe A-A

PARCELLE N° : 14'139


ECHELLE : 1/100

Dessiné le:
02.11.2022 am

Modifié le:

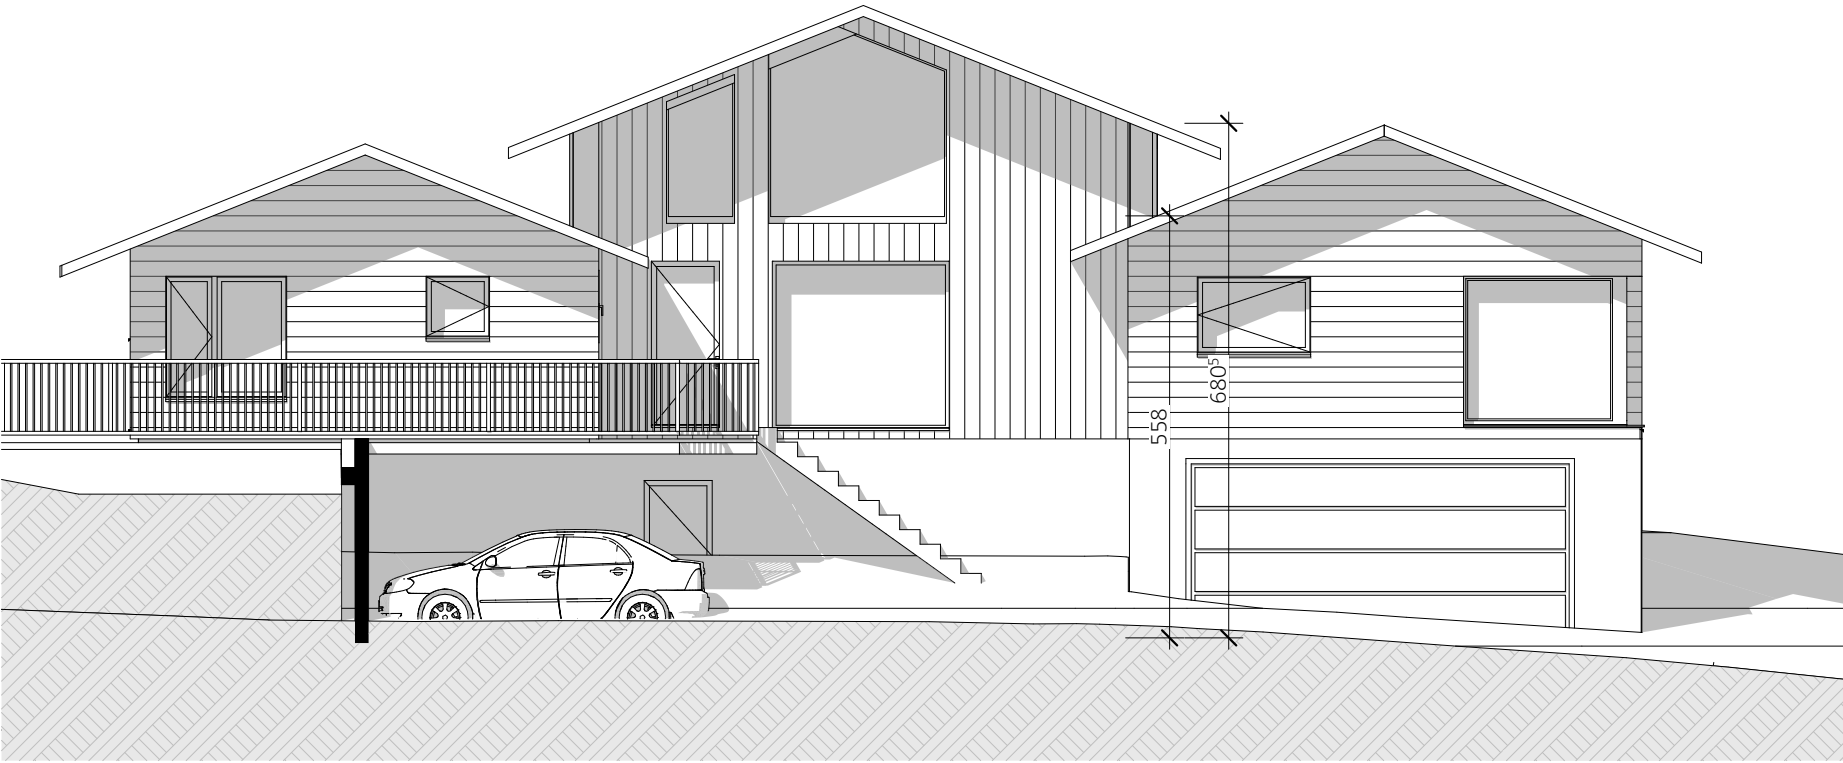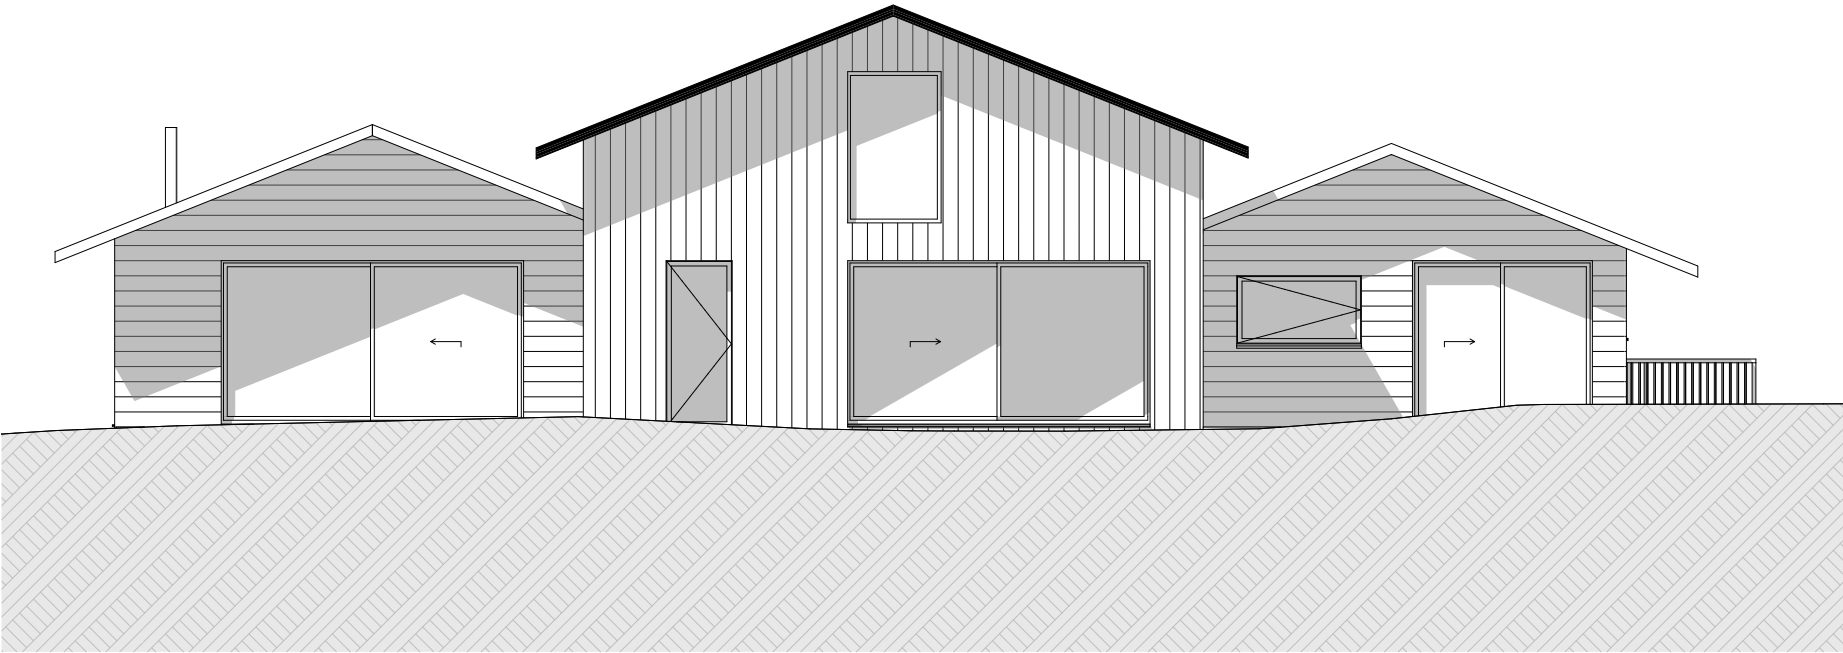

 ALEXANDREGARD ARCHITECTURE C.P. 51 1934 LE CHABLE TEL : +41 27 776 40 20 FAX : +41 27 776 40 21 GARD : +41 79 210 41 74 E MAIL: alex@alexgd.ch	Dessiné le: 02.11.2022 am	
	Modifié le:	
	Projet Façade Nord-Sud	
PARCELLE N° : 14'139		ECHELLE : 1/100

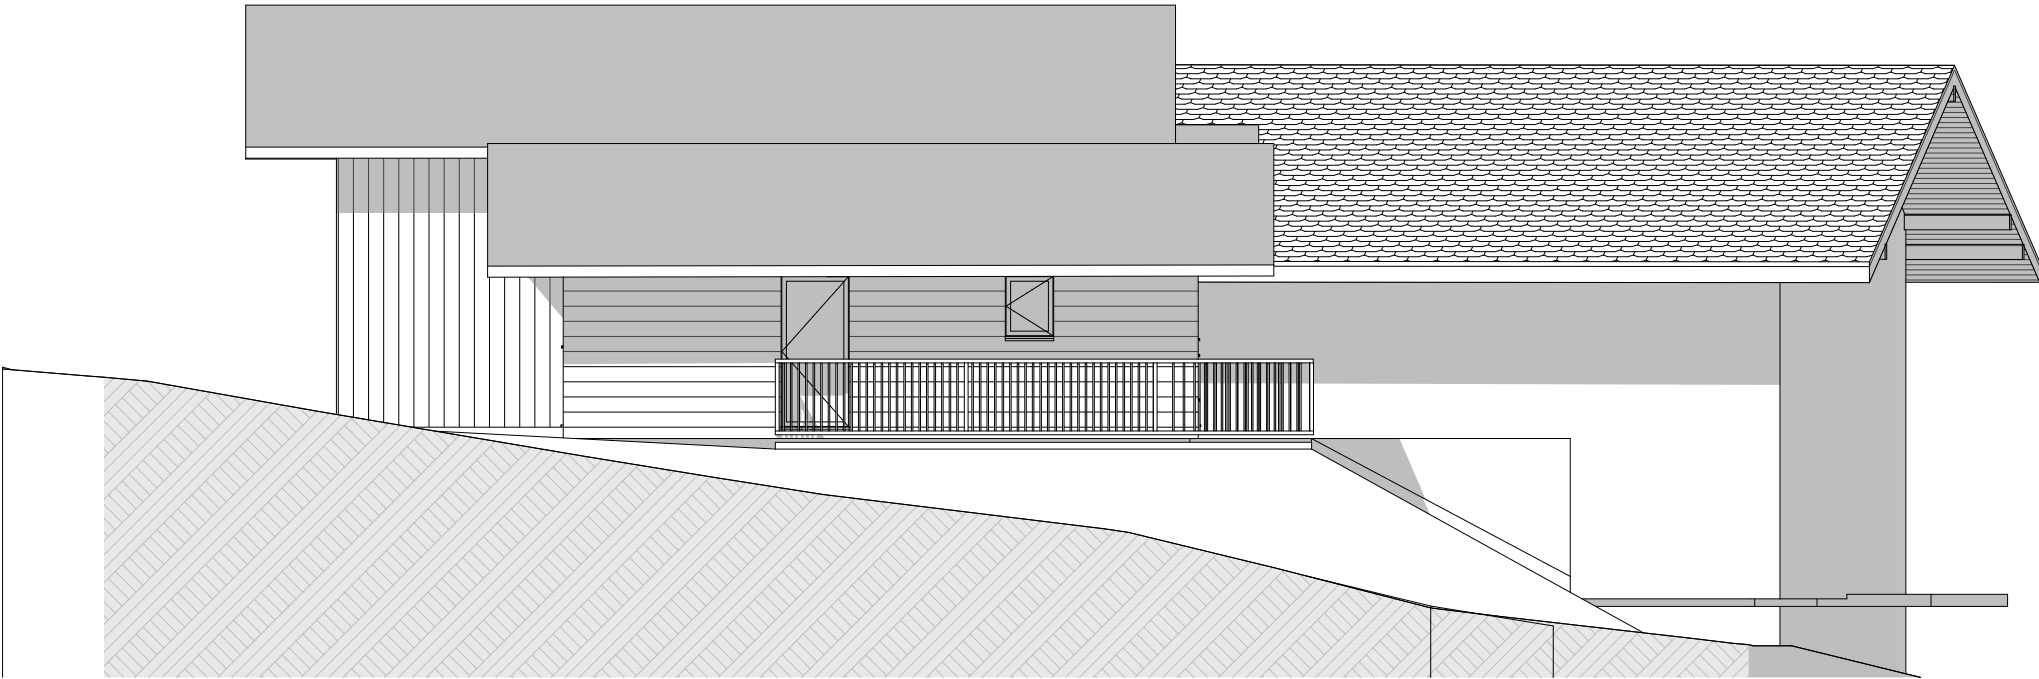

 ALEXANDREGARD ARCHITECTURE C.P. 51 1934 LE CHABLE TEL : +41 27 776 40 20 FAX : +41 27 776 40 21 GARD : +41 79 210 41 74 E MAIL: alex@alexgad.ch	Dessiné le: 02.11.2022 am	
	Modifié le:	
	Projet Façade Est-Ouest	
PARCELLE N° : 14'139		ECHELLE : 1/100



 ALEXANDREGARD ARCHITECTURE C.P. 51 1934 LE CHABLE TEL : +41 27 776 40 20 FAX : +41 27 776 40 21 GARD : +41 79 210 41 74 E MAIL : alex@alexgad.ch			Dessiné le: 02.11.2022 am
	Projet Représentation 3D		Modifié le:
	PARCELLE N° : 14'139	ECHELLE :	



 ALEXANDREGARD ARCHITECTURE C.P. 51 1934 LECHABLE TEL : +41 27 776 40 20 FAX : +41 27 776 40 21 GARD : +41 79 210 41 74 E MAIL : alex@alexgad.ch			Dessiné le: 02.11.2022 am
	Projet Cuisine - séjour		Modifié le:
	PARCELLE N° : 14'139	E C H E L L E : Représentation 3D	




 ALEXANDREGARD ARCHITECTURE C.P. 51 1934 LE CHABLE TEL : +41 27 776 40 20 FAX : +41 27 776 40 21 GARD : +41 79 210 41 74 E MAIL: alex@alexgad.ch			Dessiné le: 02.11.2022 am
	Projet Cuisine studio		Modifié le:
	PARCELLE N° : 14'139	E C H E L L E : Representation	



 ALEXANDREGARD ARCHITECTURE C.P. 51 1934 LE CHABLE TEL : +41 27 776 40 20 FAX : +41 27 776 40 21 GARD : +41 79 210 41 74 E MAIL: alex@alexgad.ch		Dessiné le: 02.11.2022 am
		Modifié le:
	Projet Chambre parentale	
	PARCELLE N° : 14'139	ECHELLE : Representation



 ALEXANDREGARD ARCHITECTURE C.P. 51 1934 LECHABLE TEL : +41 27 776 40 20 FAX : +41 27 776 40 21 GARD : +41 79 210 41 74 E MAIL : alex@alexgad.ch			Dessiné le: 02.11.2022 am
			Modifié le:
	Projet Espace bureau		
PARCELLE N° : 14'139		ECHELLE : Plans .13	

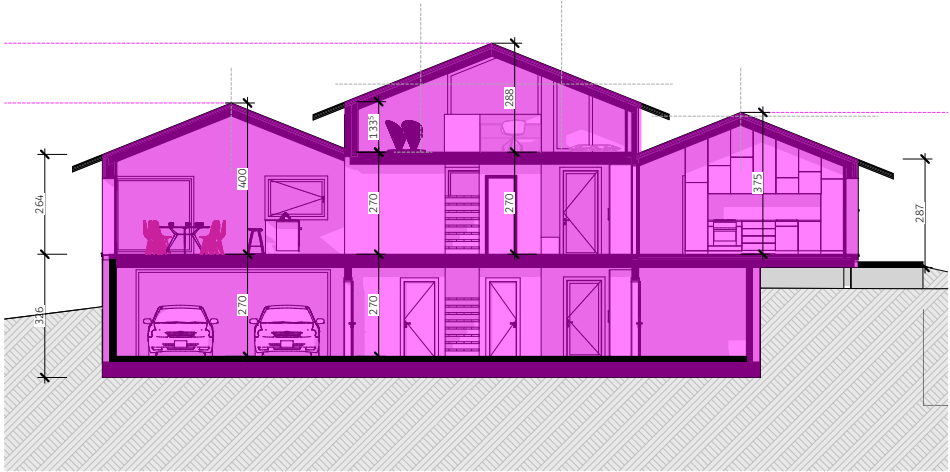

CALCUL CUBE SIA 416 :

REZ

Partie garage	:	= 168.88 m ³
Habitation	:	= 167.68 m ³
		= 336.56 m ³

Etage

Habitation	:	= 253.82 m ³
Habitation	:	= 210.24 m ³
Habitation	:	= 202.30 m ³

Total		666.36 m³
-------	--	-----------------------------

MEZZANINE

Habitation	:	= 210.56 m ³
------------	---	-------------------------

Total cube SIA 116		= 1213.48 m³
---------------------------	--	--------------------------------



ALEXANDREGARD
ARCHITECTURE

C.P. 51
1934 LE CHABLE

TEL : +41 27 776 40 20
FAX : +41 27 776 40 21
GARD : +41 79 210 41 74

E MAIL : alex@alexgad.ch

Mise à l'enquête

Calcul cube SIA 416

PARCELLE N° : 14'139

ECHELLE : 1/200

Dessiné le:
02.11.2022 am

Modifié le: