

P. COUPY SA

ARCHITECTURE

Patrice Coupy

Rte de Verbier-Station 17

CH-1936 Verbier

Tél : +41 (0) 27 771 61 71

M : +41 (0) 79 678 14 19

info@pcoupy.ch

www.pcoupy.ch

Les Dziles

Bâtiment B

Date

Dessin

27.02.2026

CP

23.06.2026

11.08.2026

Cube SIA


Parcelle

13591


Echelle

1/100

2 Appartements en Duplex

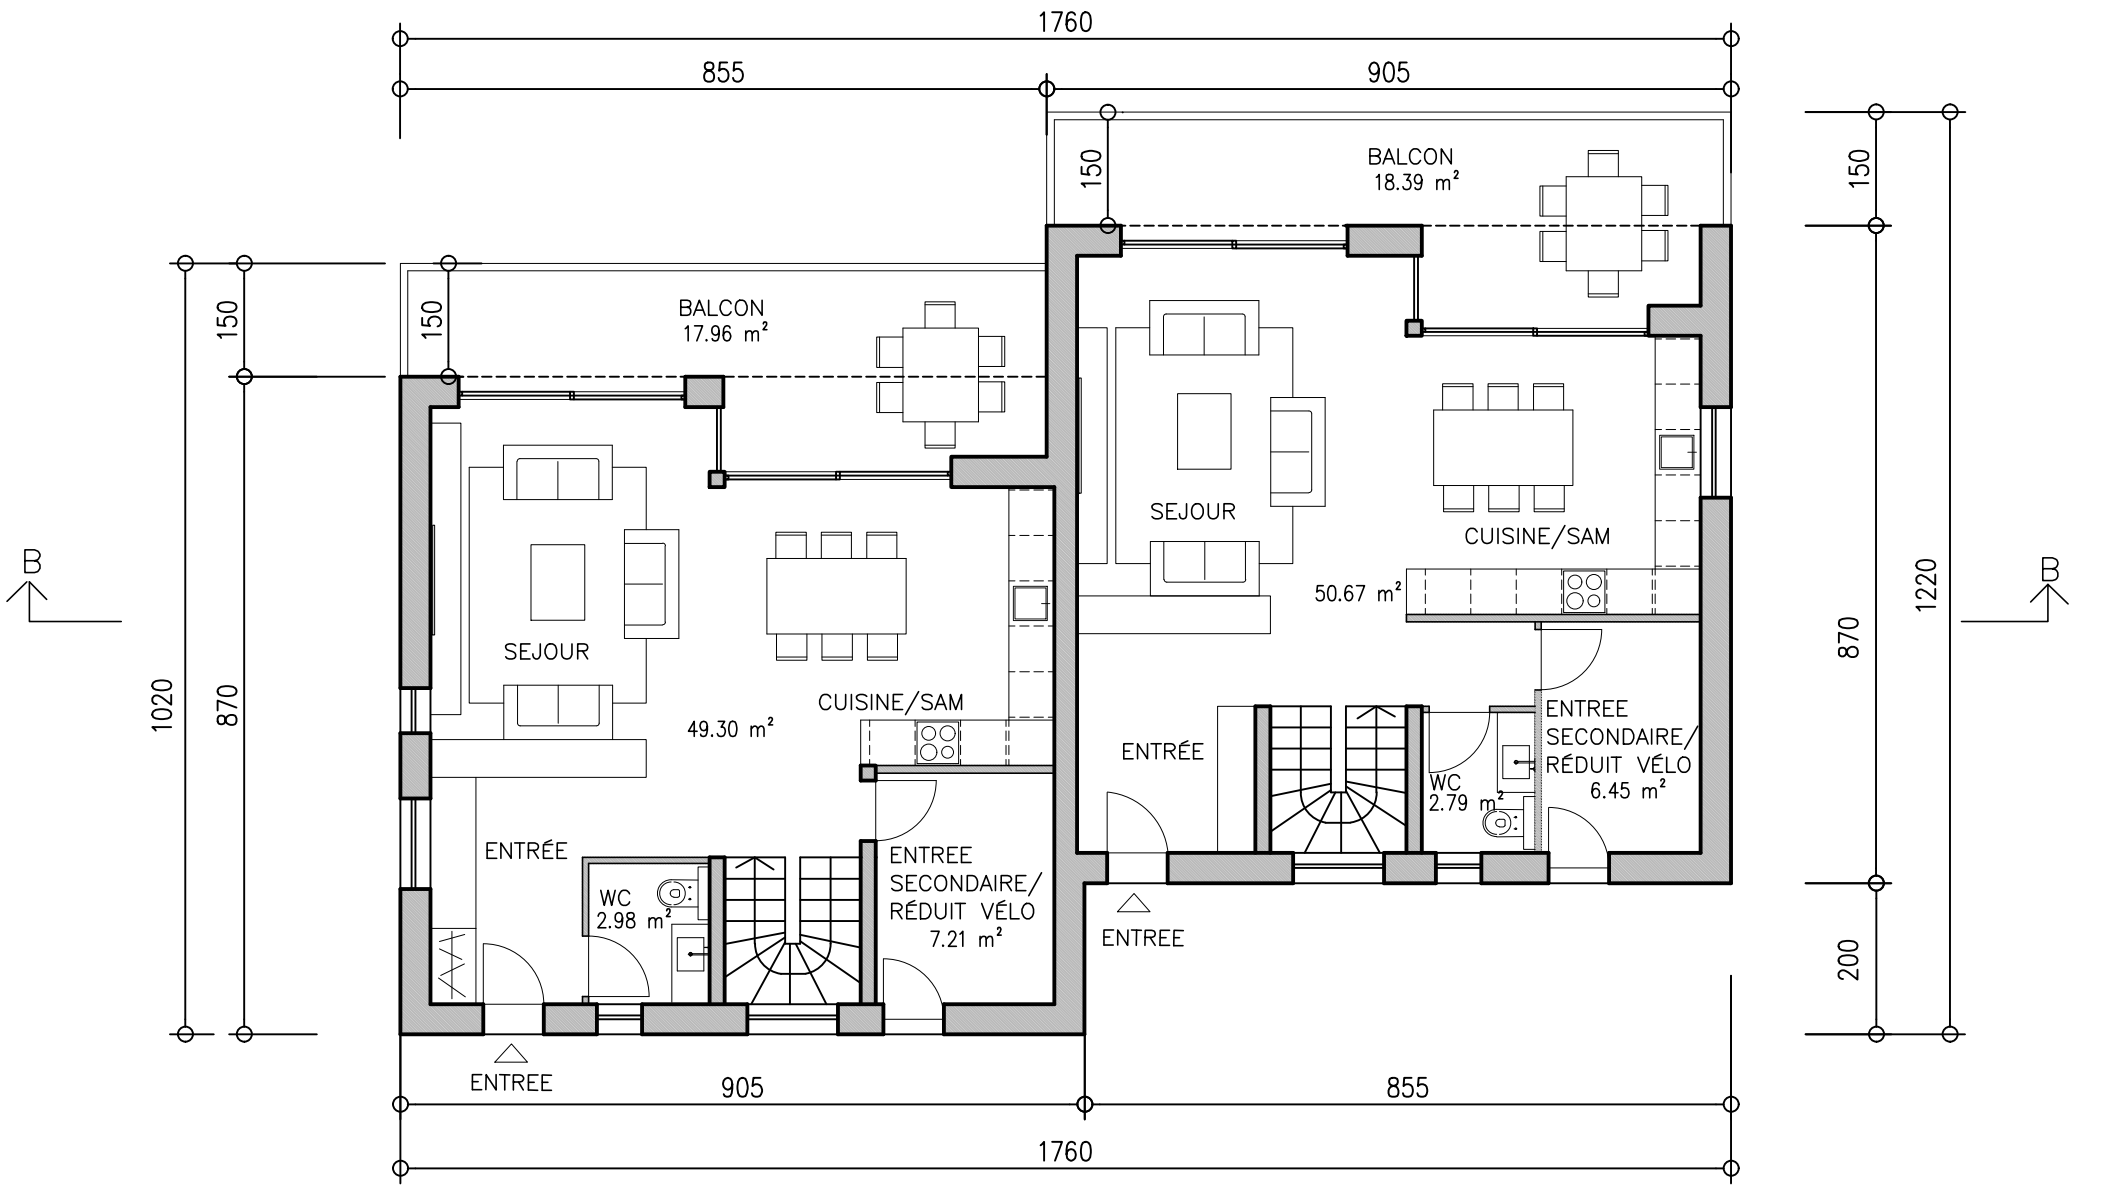

Plan Rez-de-chaussee – Bâtiment B

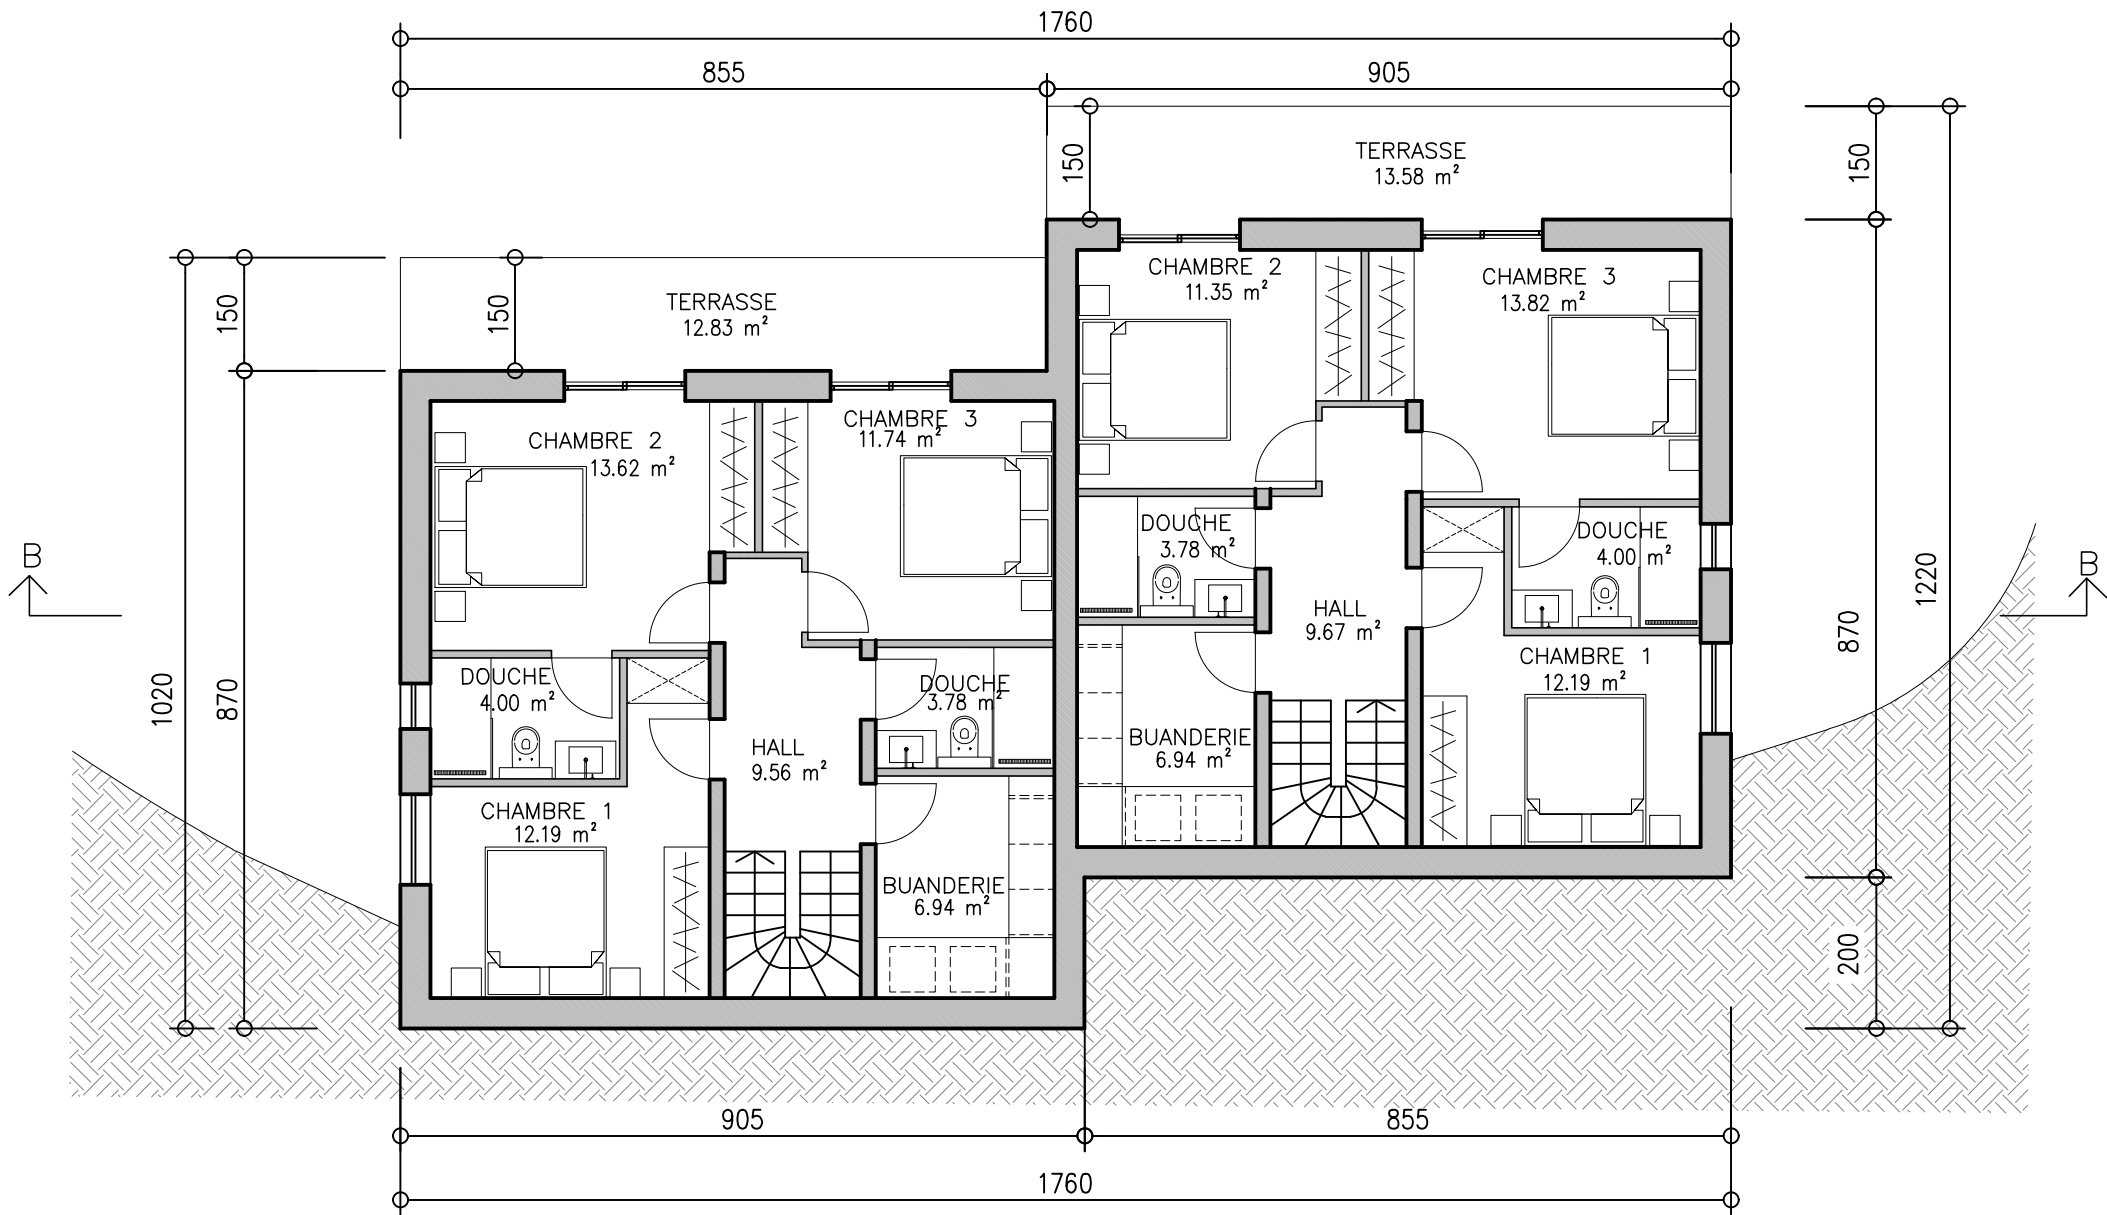

Plan Rez Inferieur – Bâtiment B