
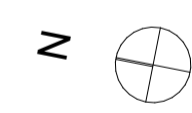


APPT. 6
au 1er étage Cave 6 : 11.61 m²
APPT. 8
au 2ème étage Cave 8 : 11.88 m²

APPT. 5
au 1er étage Cave 5 : 9.28 m²
APPT. 7
au 2ème étage Cave 7 : 11.88 m²

APPT. 2
au 1er étage Cave 2 : 9.28 m²
APPT. 4
au 2ème étage Cave 4 : 11.88 m²

APPT. 1
au 1er étage Cave 1 : 11.61 m²
APPT. 3
au 2ème étage Cave 3 : 11.88 m²

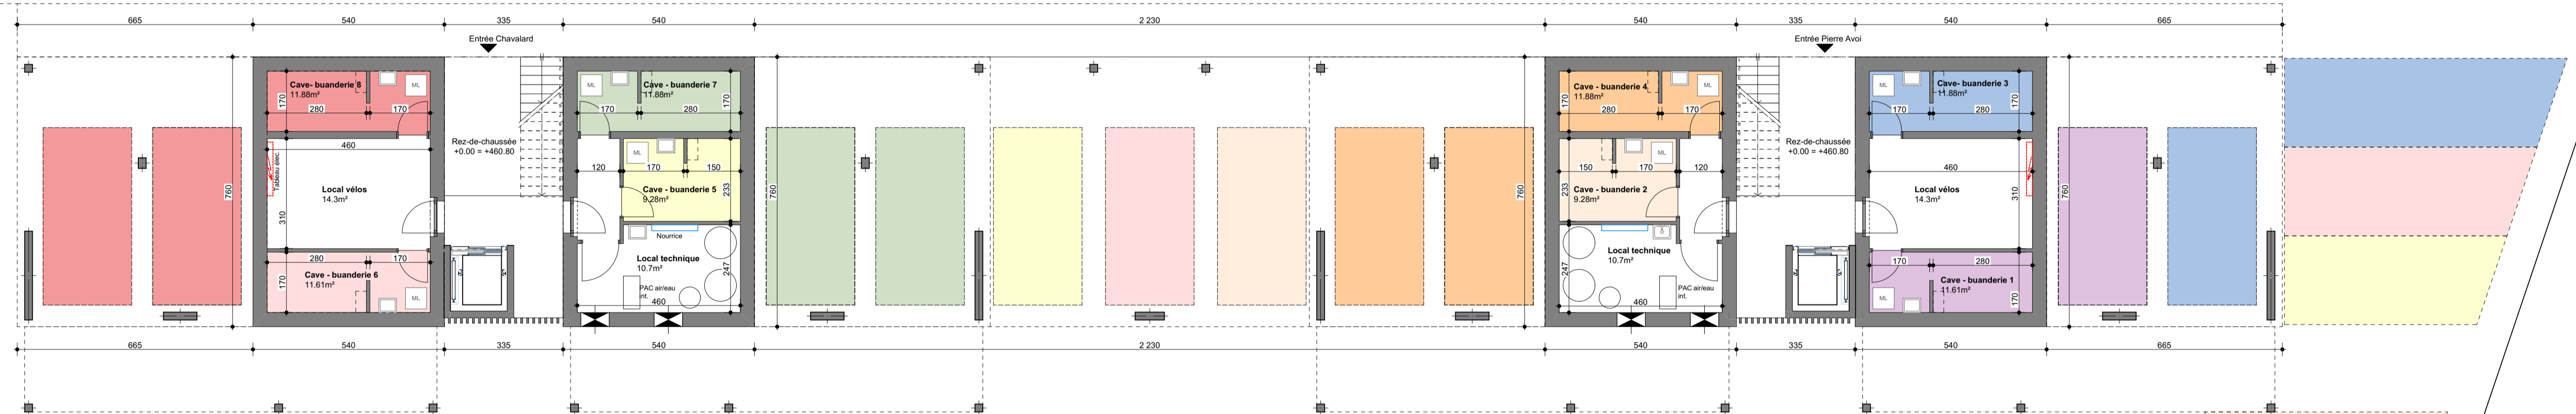

CHENIN DE FLAISANCE