APPT. 6
3 1/2 pcs
91.50 m² + 13.95 m²
plus au rez-de-chaussée
cave de 11.61 m²

APPT. 5
3 1/2 pcs
91.50 m² + 13.95 m²
plus au rez-de-chaussée
cave de 9.28 m²

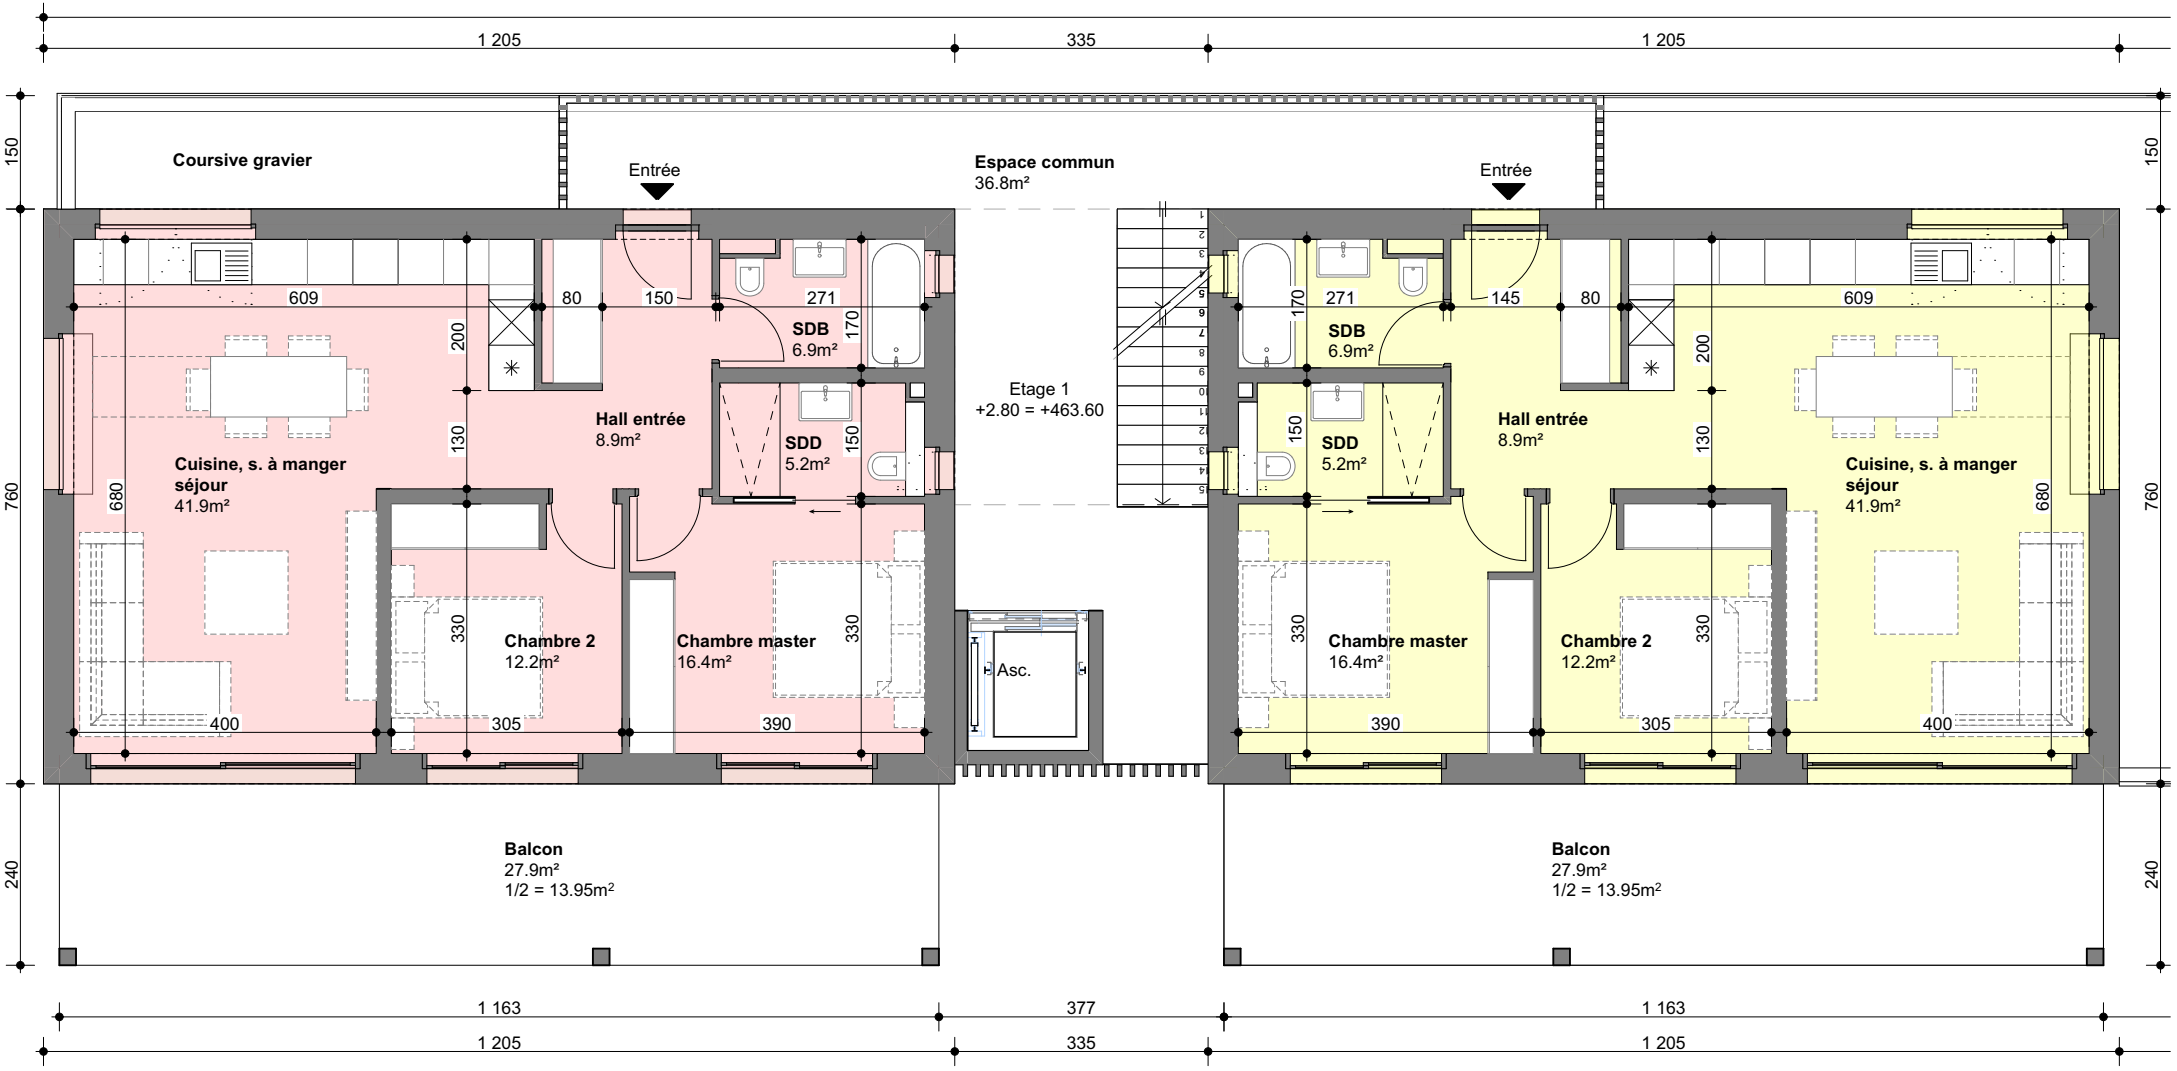

ARCHITECTURE SA
CARRON PIERRE-JOE
Rue de l'Eglise 27 - CP 64 - 1926 Fully
www.cpjarchitecture.ch info@cpjarchitecture.ch 027 746 46 45

Immeubles "Les Iris" à FULLY — 2024-22

Plans clients - Chavalard _ 302 **Etage 1** — **1:100** **09.04.2026**