

Construction d'une villa contiguë N°13 (triple) avec garage
Rue des Ilettes, 1905 Dorenaz





Propriétaire : pP
 Architecte :

Maison 13 ENQ 13 Ech : 1:100 Version du : 10.04.2025

Maitre de l'ouvrage : VB CREATION SA, Rue des Colombes 11, 1868 Collombey

VB CREATION SA
 Succursale :
 Rue des Colombes 11
 1868 Collombey
 Tél. : +41(0)24 471 52 70
 info@vbcreation.ch

Parcelle n° 252
 Dates de modifications :
 Créée: 19.03.2024
 Dessiné par : cz

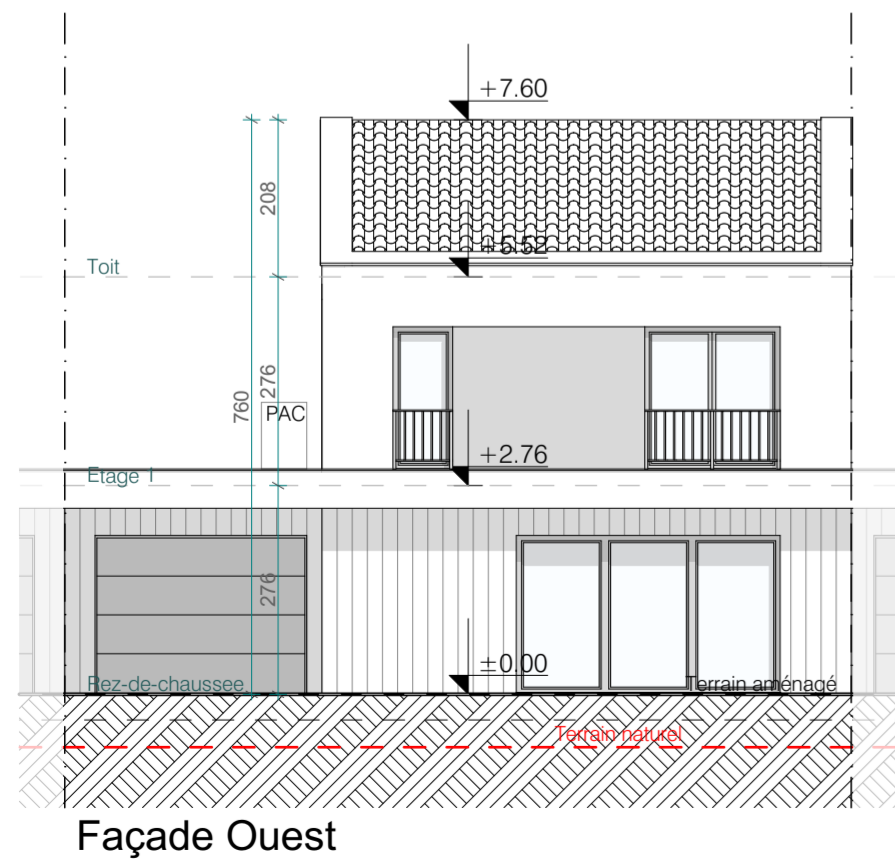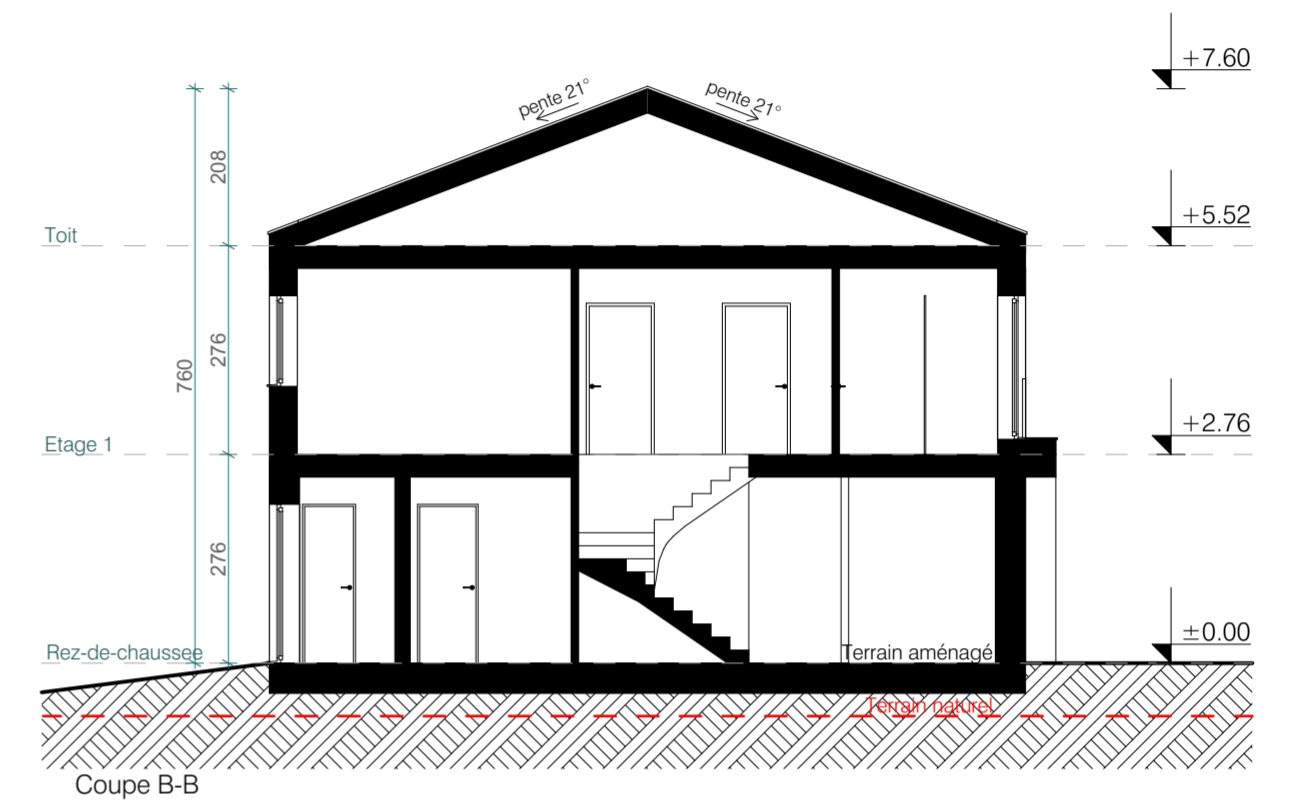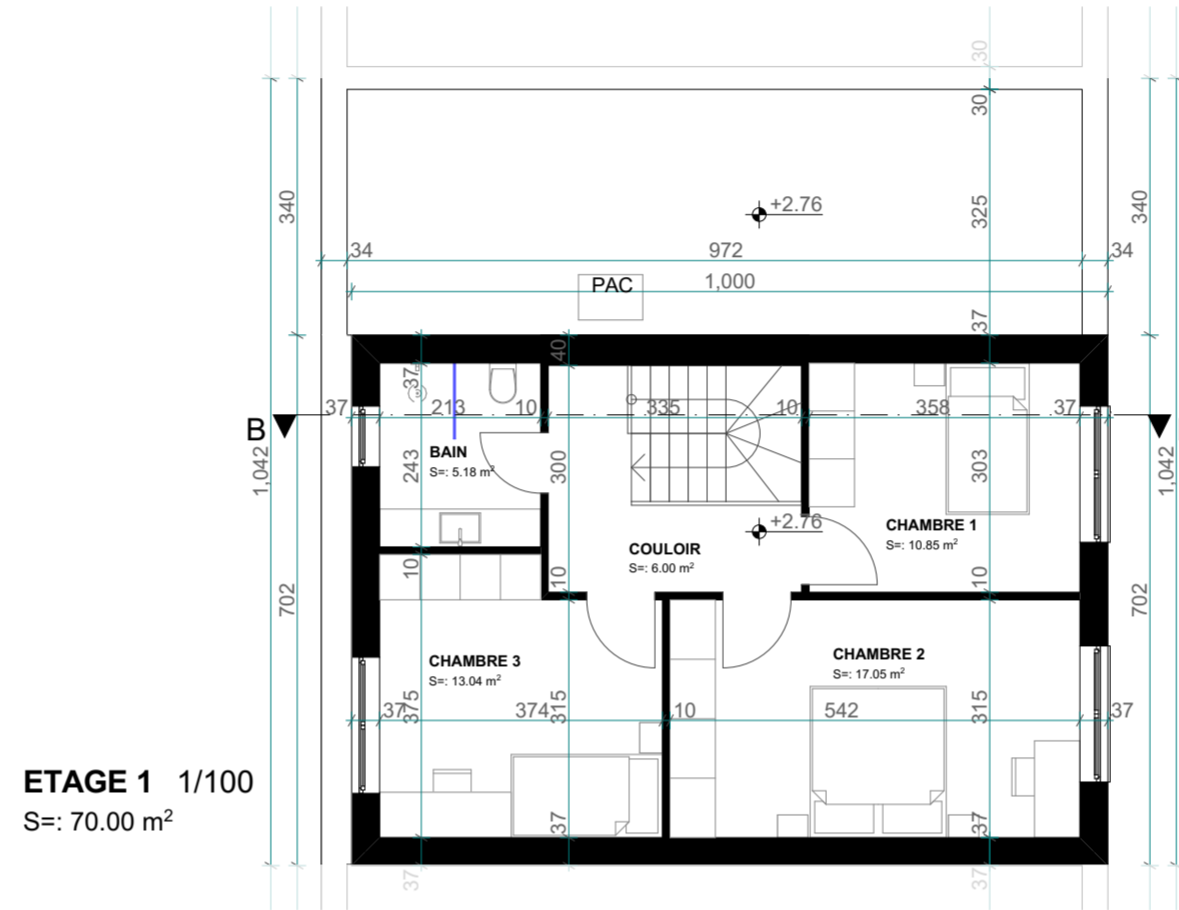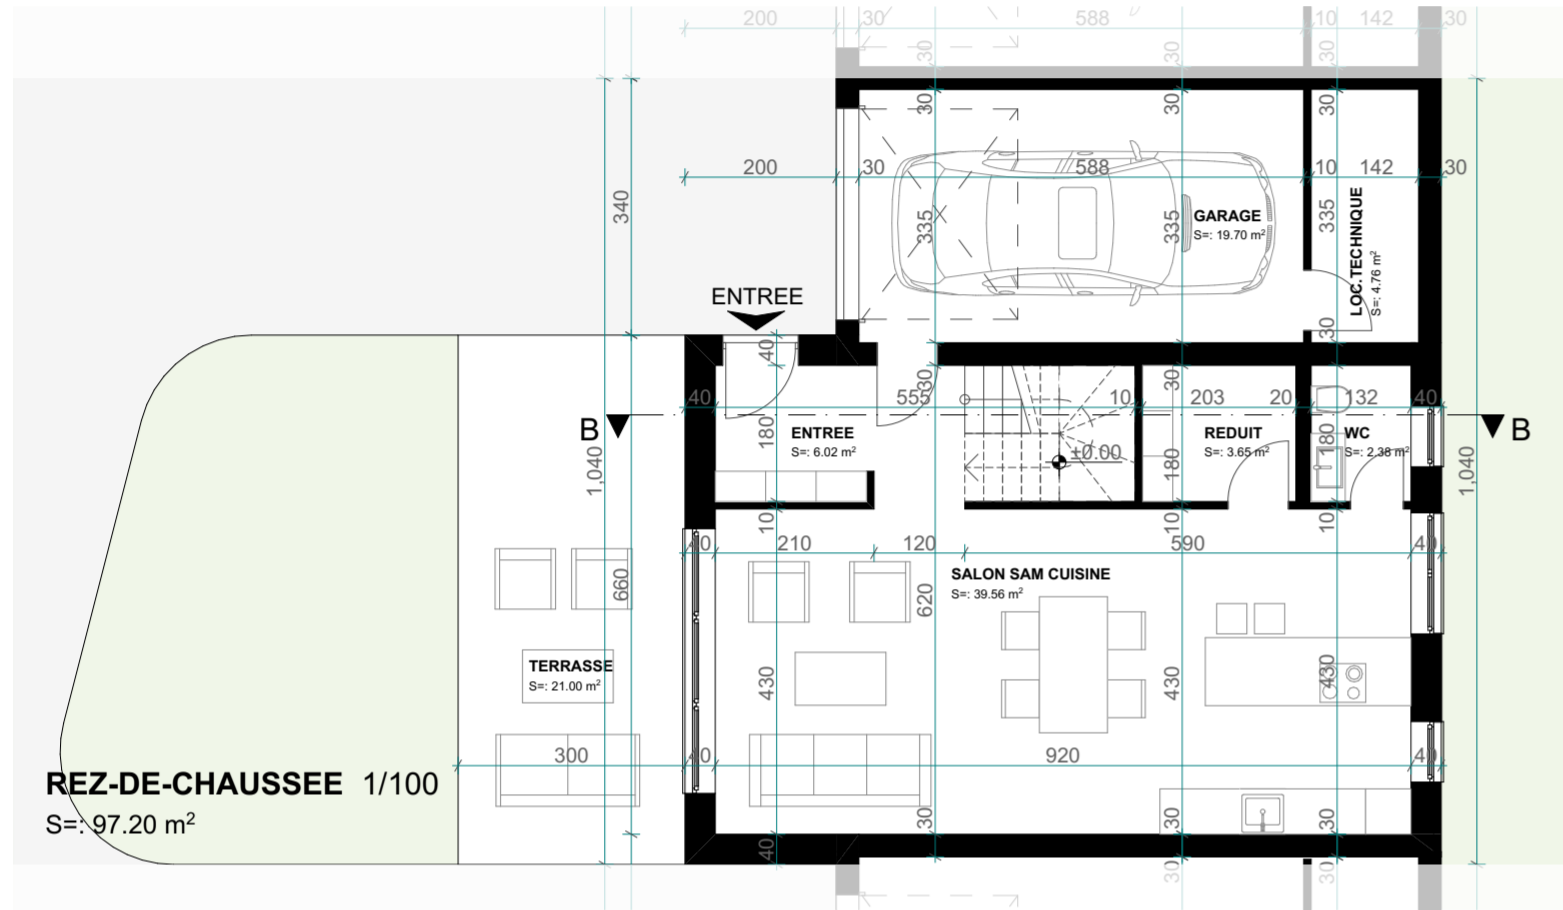

SBP 167.20 m²
 4.5 pieces