


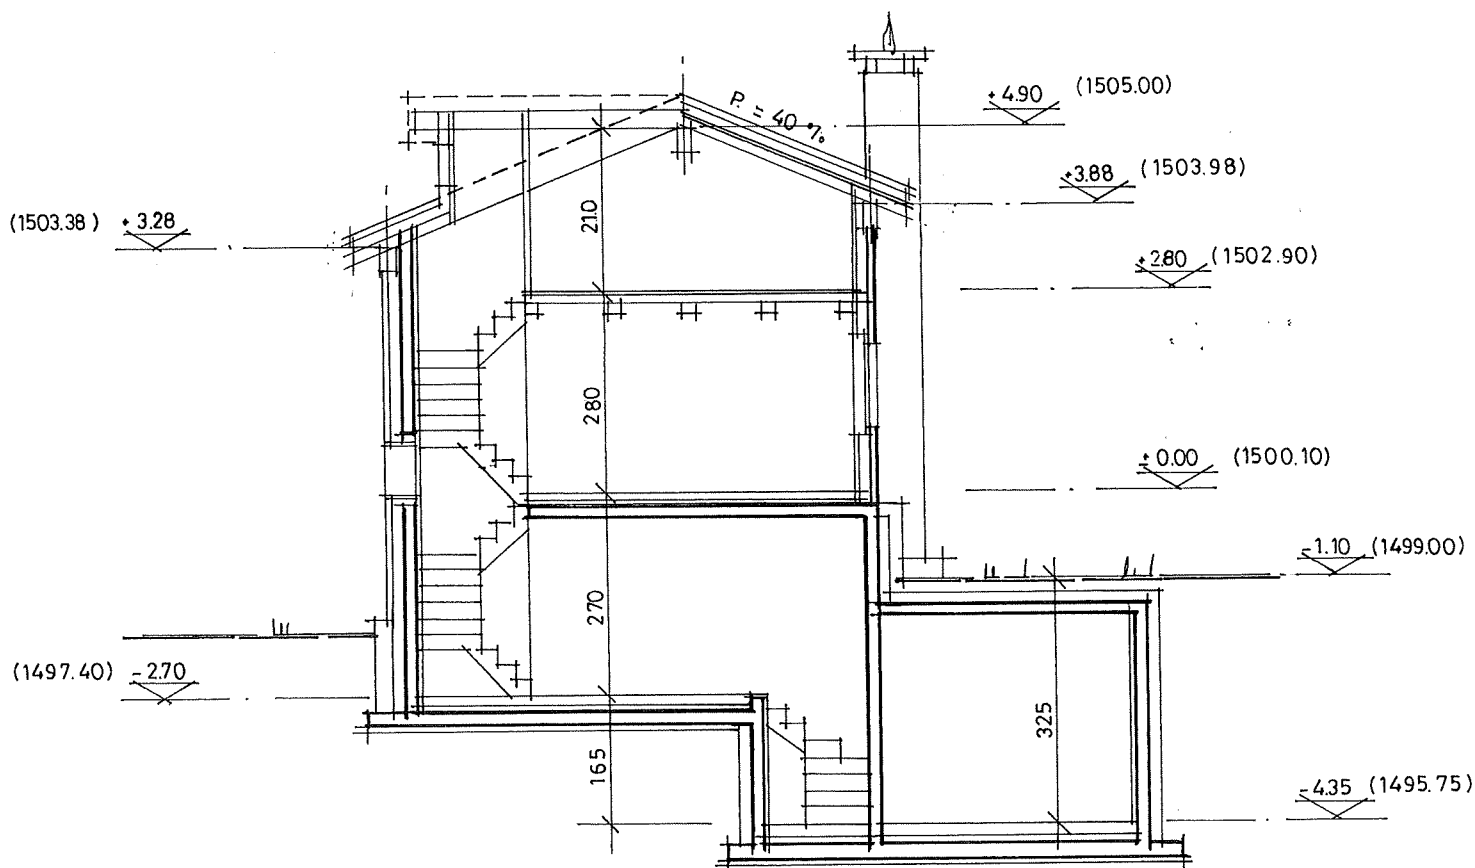

Requérant:

Paulle

Propriétaire:

Paulle

Auteur des plans:

[Signature]

Niv ± 0.00 Chalet = 1500.10 Niv géomètre

Architecture BRUCHEZ - FELLAY S.A. 1936 Verbier

Projet sur parcelle 1377 COUPE Ech. 1:100

7.03.08 / J.S.
10.09.08