



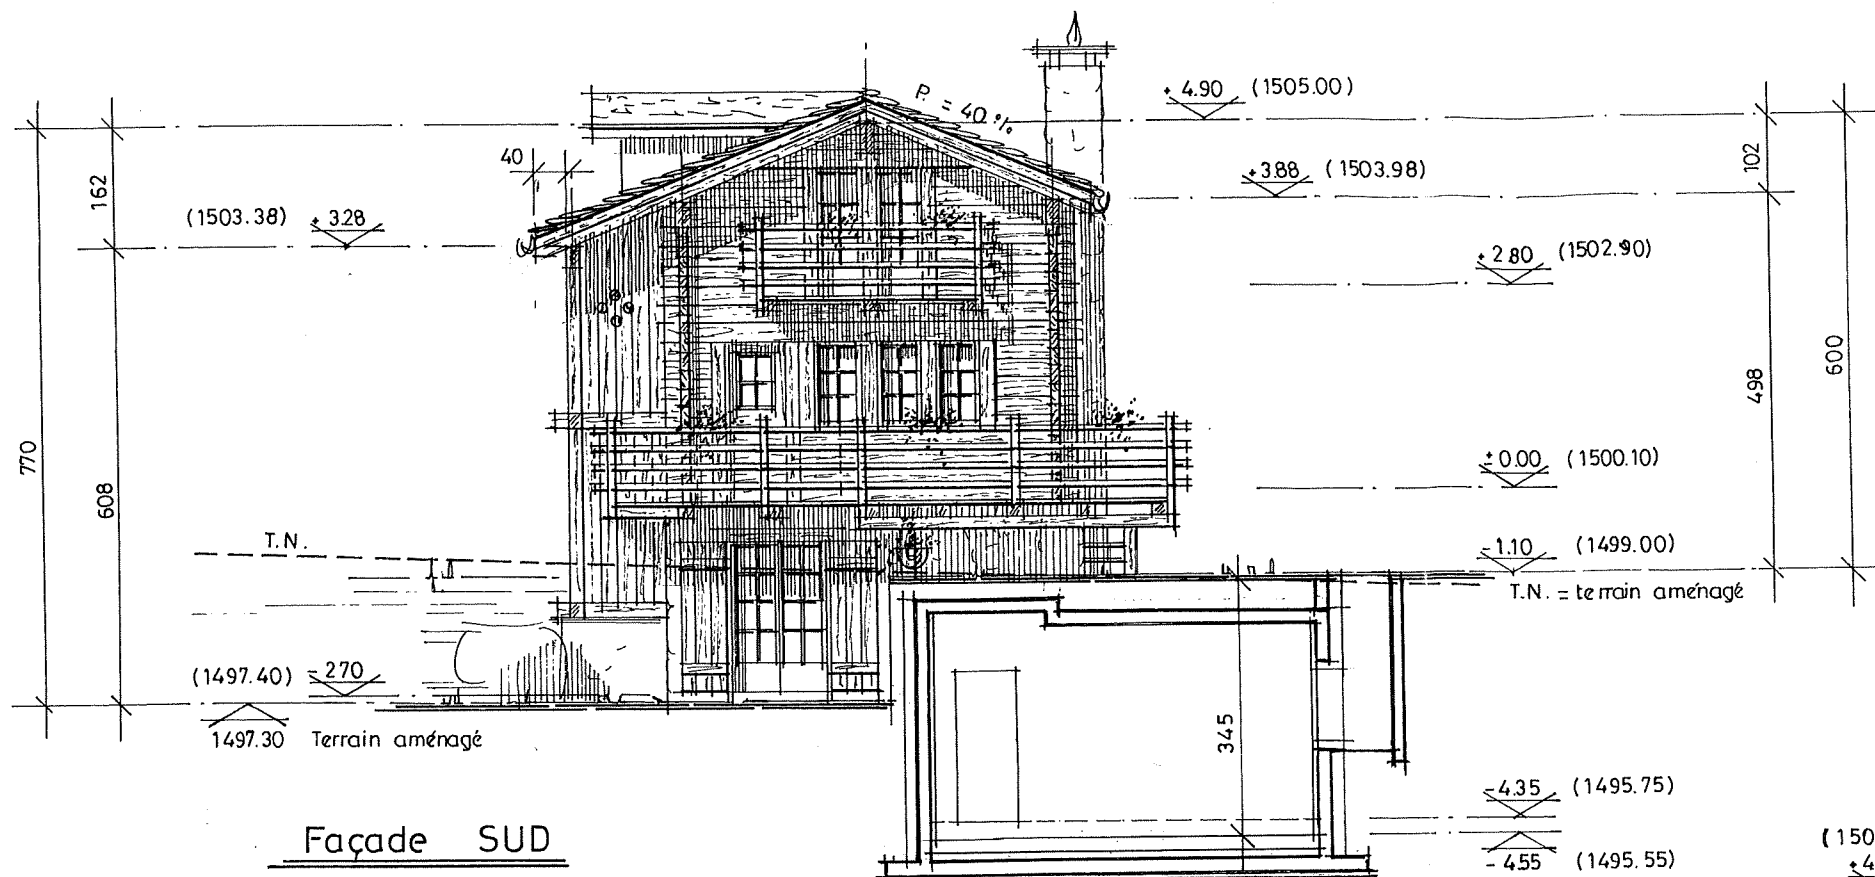

Façade SUD

Requérant: *Peller*
 Propriétaire: *Peller*
 Auteur des plans: *[Signature]*

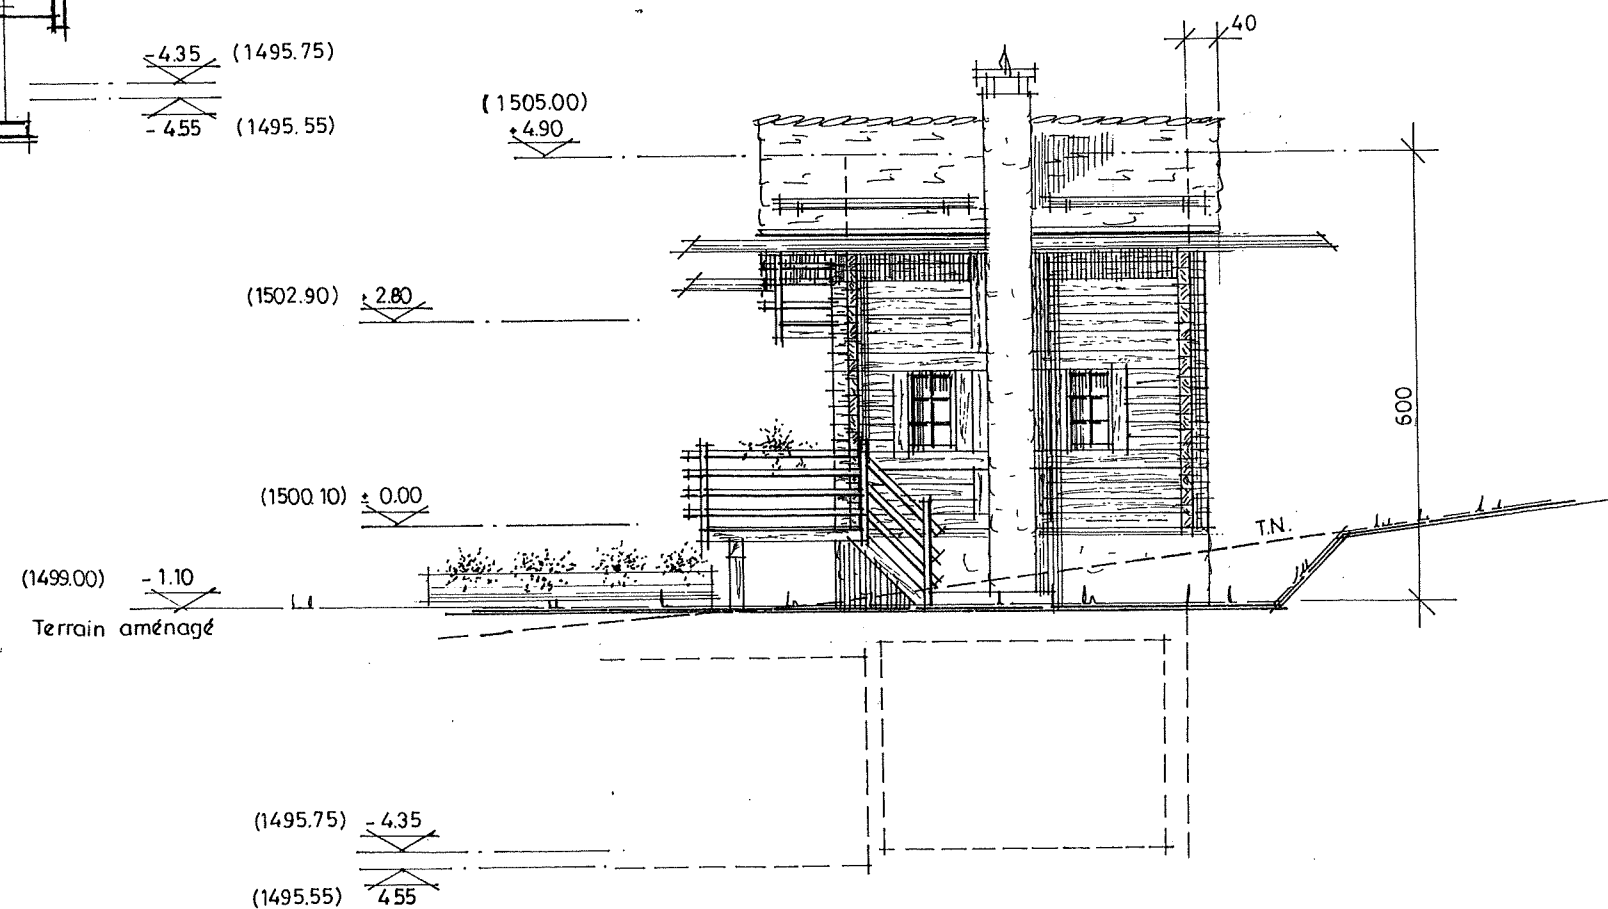


Façade EST

Niv. ± 0.00 Chalet = 1500,10 Niv. géomètre

Architecture BRUCHEZ - FELLAY S.A. 1936 Verbier

Projet sur parcelle 1377 Façades SUD + EST Ech. 1:100

7.03.08 / J.S.
10.09.08

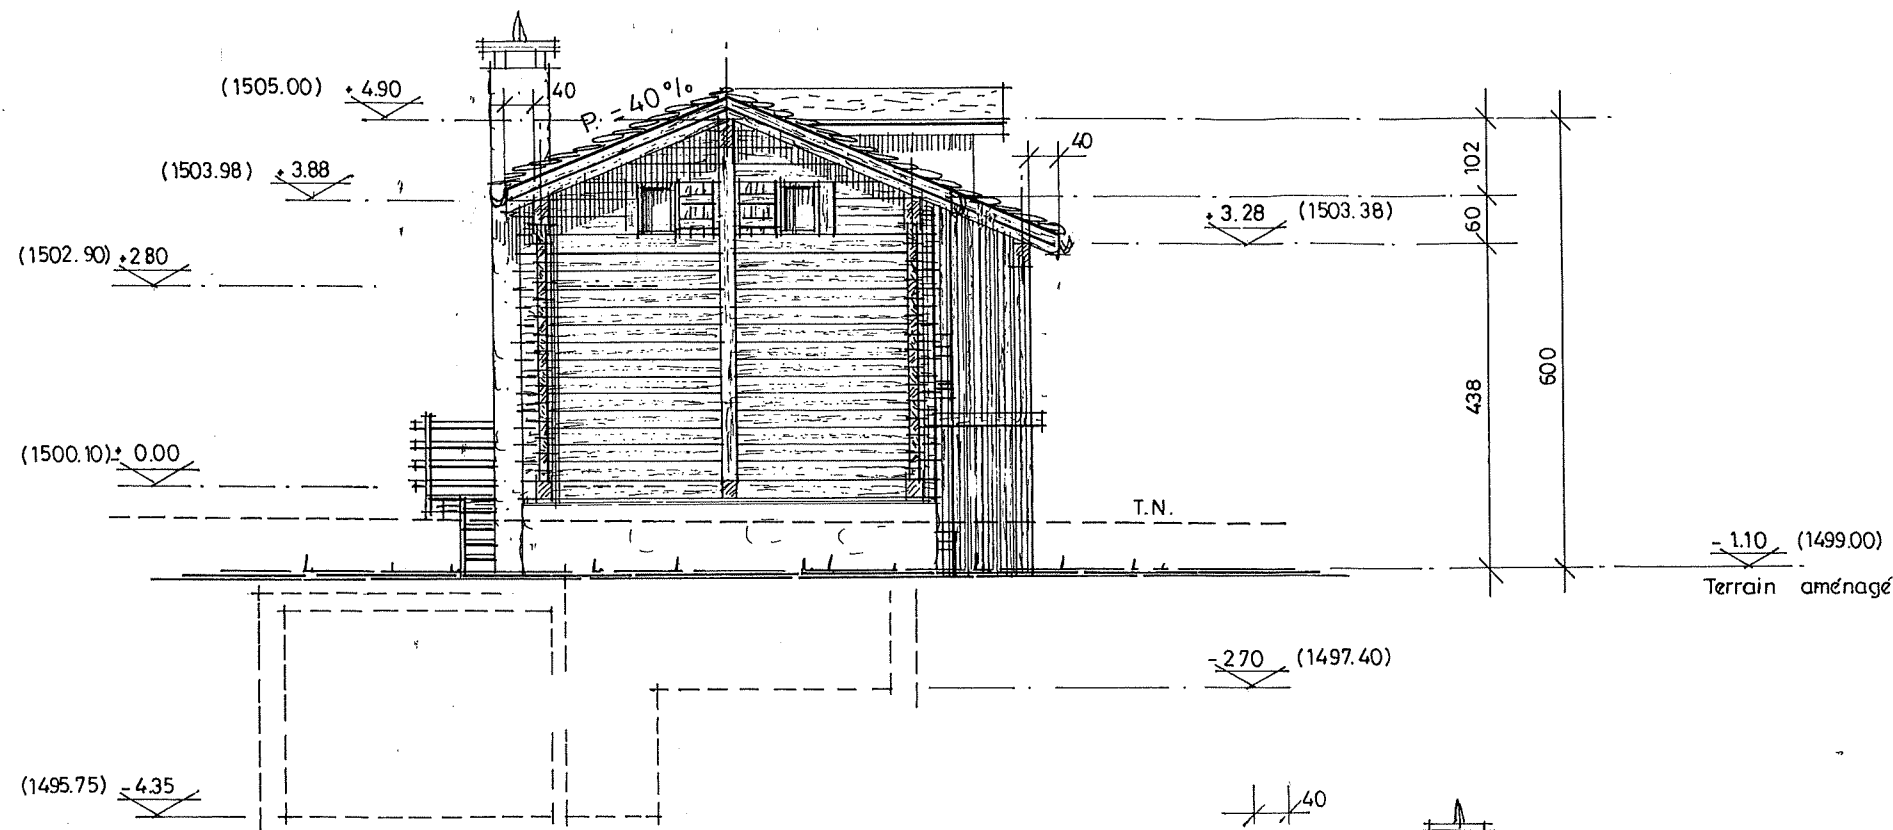


Façade NORD

Requérant:

Propriétaire:

Auteur des plans:

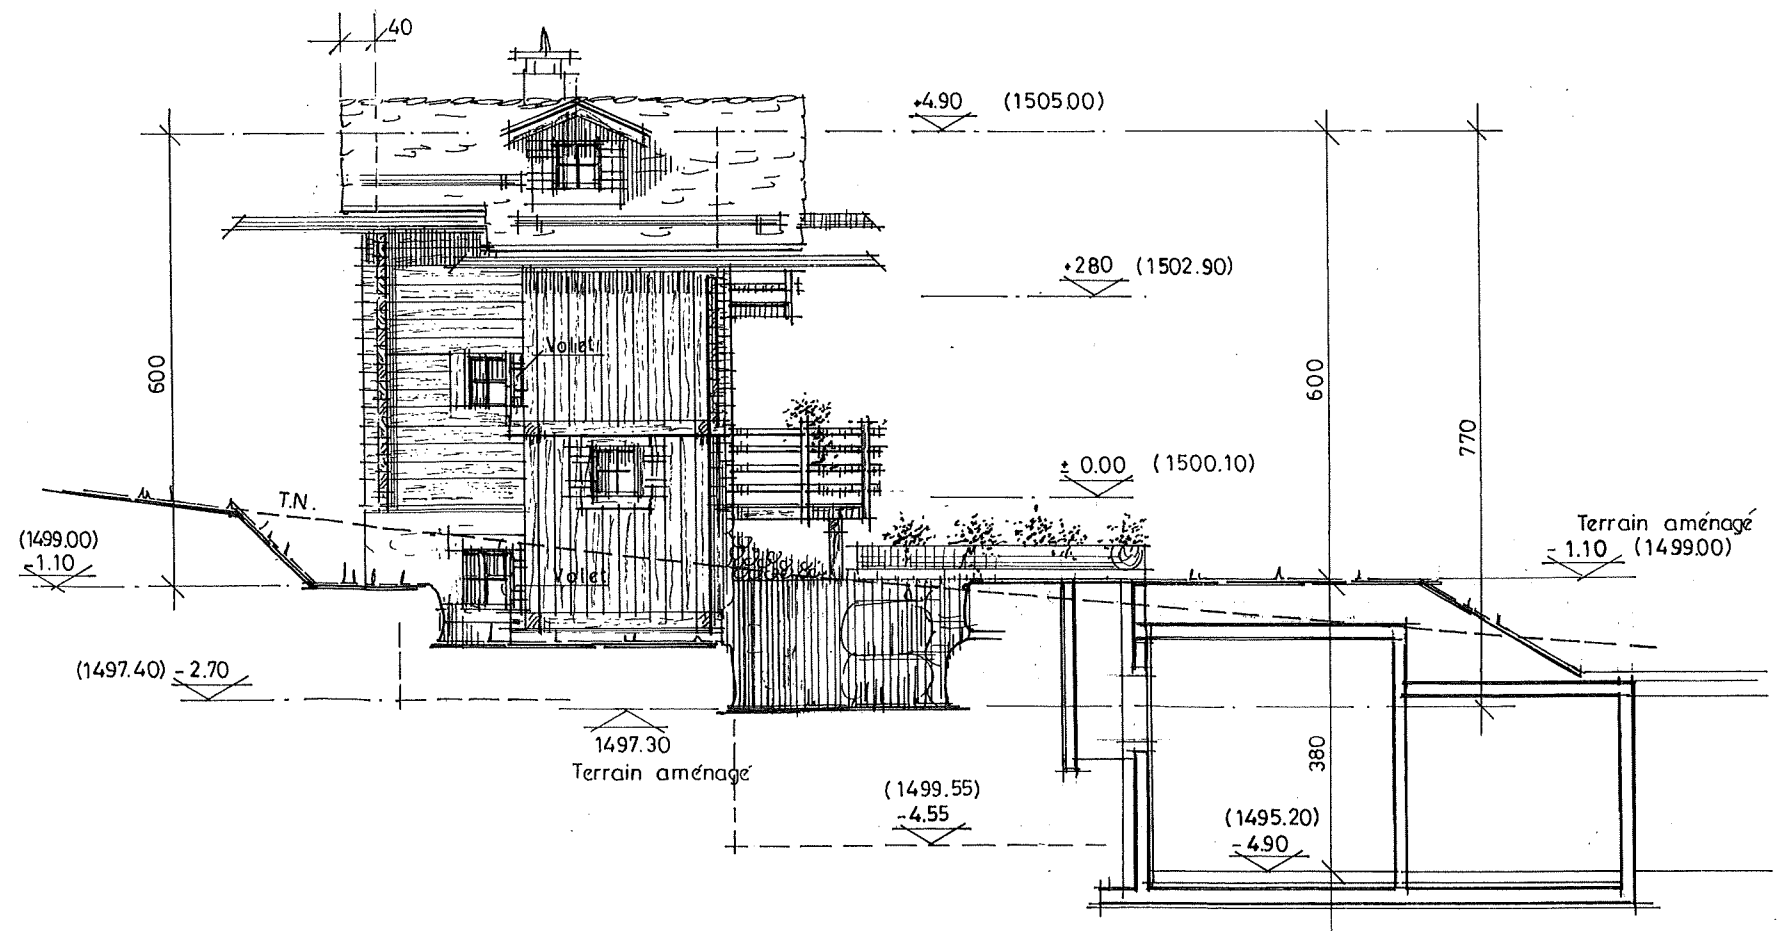

Façade OUEST

Niv. ± 0.00 Chalet = 1500,10 Niv. géomètre

Architecture BRUCHEZ - FELLAY S.A. 1936 Verbier

Projet sur parcelle 1377 Façades NORD + OUEST Ech. 1:100

7.03.08/J.S.
10.09.08

