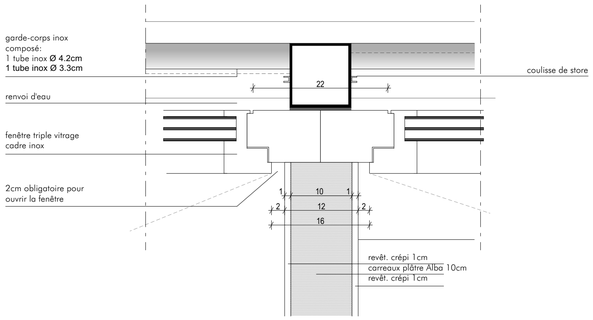

Détail raccord cadre de fenêtre - galandage en plâtre

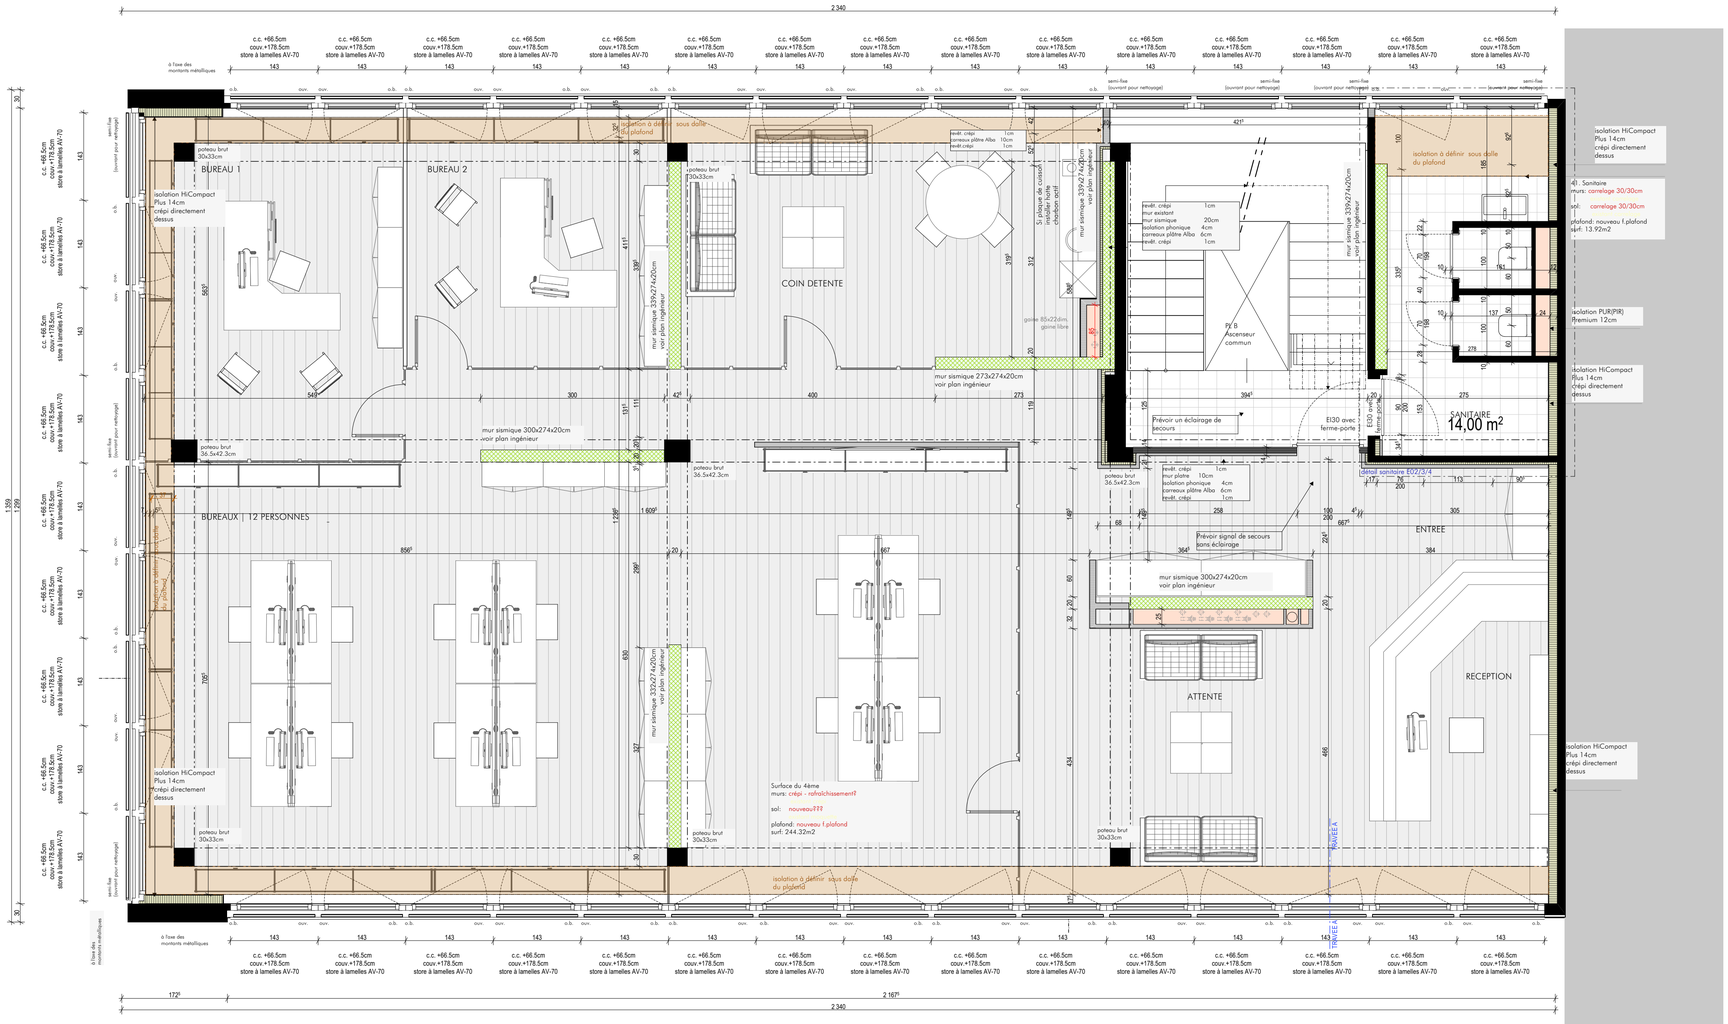

1/50EME

0.5 1.0 2.0 5.0M

GROUP COMINA ARCHITECTURE

SION VERBIER CRANS ZERMATT

RUE DE LA DENT-BLANCHE 19 1950 SION
SION@GROUP-COMINA.CH
+41 (0)27 322 42 01-02

Rénovation de l'immeuble de la Banque Migros
sur la parcelle 681 à Sion

EXECUTION
4ème étage

DESSINE LE , PAR :	28.09.2017 , MF	DOSSIER N° 512	PLAN N° 12.7	ECH.:	1/50
MODIFIE LE :	30.05.2018 MF 04.10.2018 MF 19.06.2018 MF 26.03.2019 MH	DISTRIBUE LE : mardi 3 septembre 2019			

TOUTES LES DIMENSIONS SONT A VERIFIER SUR PLACE !