


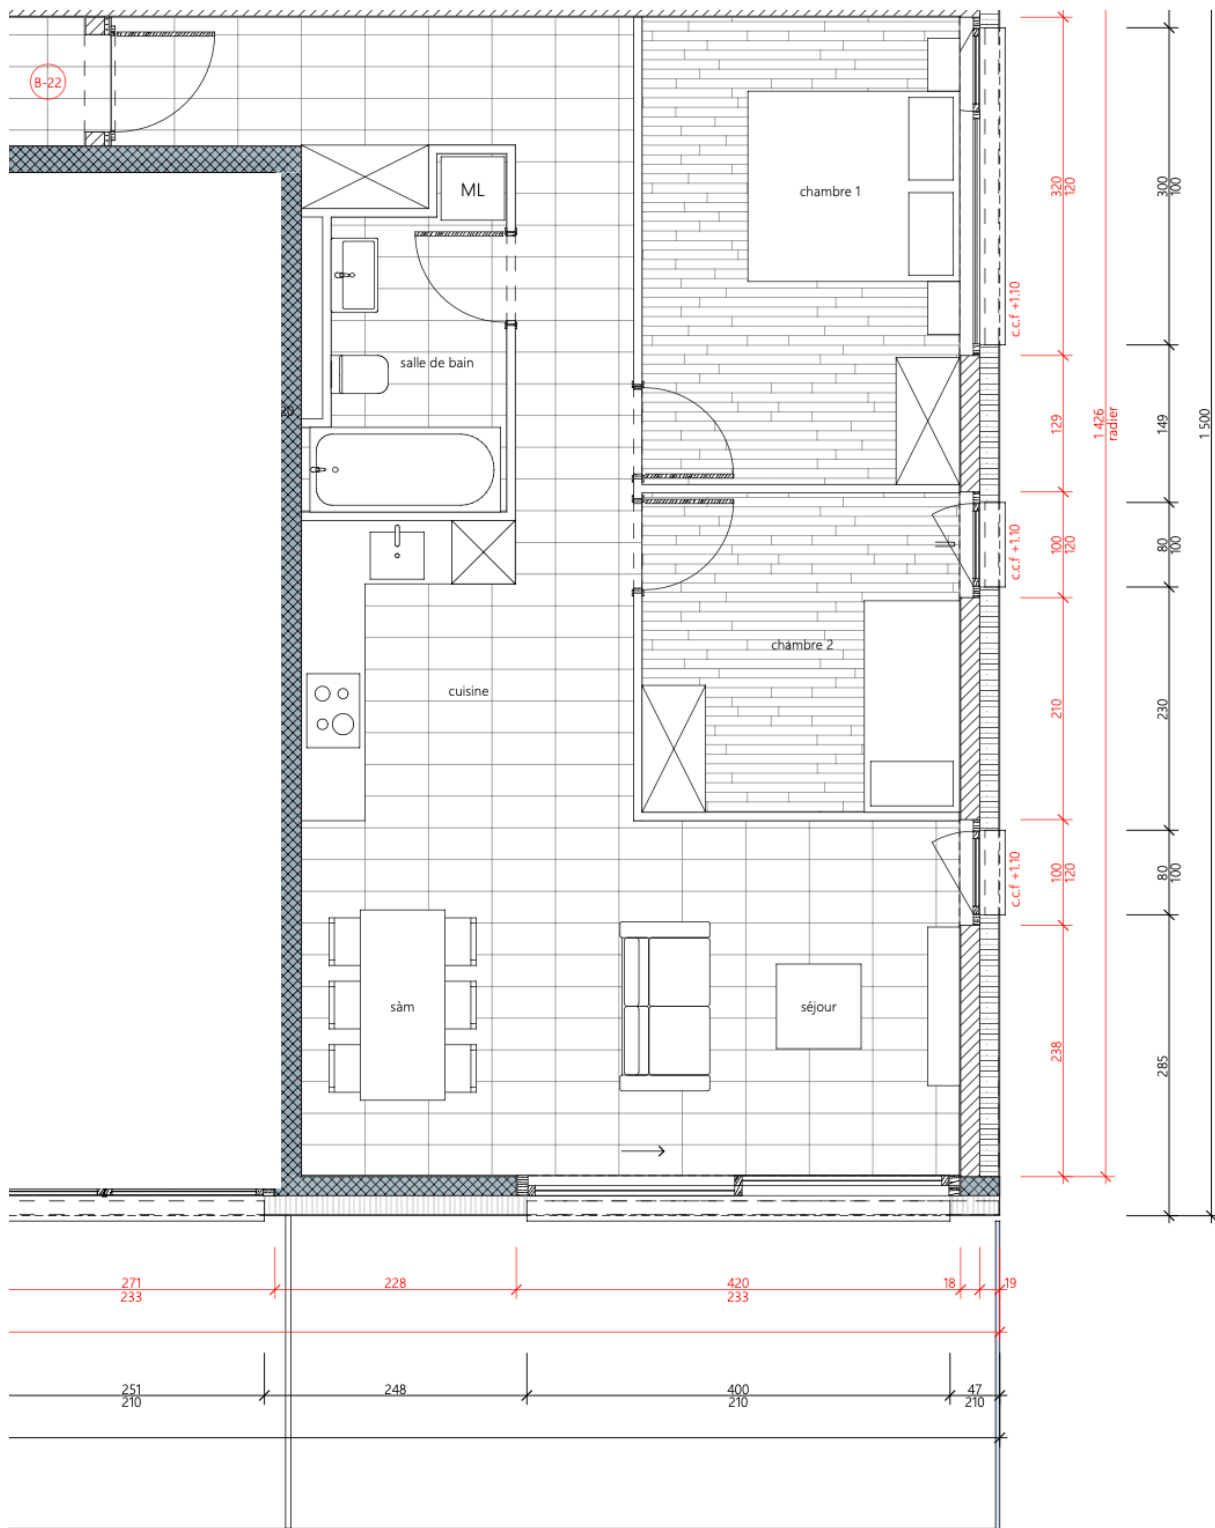

Chambre 1
Surface : 13,26 m ²
Sol : Parquet
Mur : Crépis
Plaf. : Enduit
N.F. : +2.77
N.B. : +2.64

Chambre 2
Surface : 9,06 m ²
Sol : Parquet
Mur : Crépis
Plaf. : Enduit
N.F. : +2.77
N.B. : +2.64

Salle de bain
Surface : 5,25 m ²
Sol : Carrelage
Mur : Faïence
Plaf. : Enduit
N.F. : +2.77
N.B. : +2.64

Entrée
Surface : 10,69 m ²
Sol : Carrelage
Mur : Crépis
Plaf. : Enduit
N.F. : +2.77
N.B. : +2.64

Cuisine
Surface : 8,92 m ²
Sol : Carrelage
Mur : Crépis
Plaf. : Enduit
N.F. : +2.77
N.B. : +2.64

Séjour / SÀM
Surface : 20,96 m ²
Sol : Carrelage
Mur : Crépis
Plaf. : Enduit
N.F. : +2.77
N.B. : +2.64

79,93 m²
Appartement "B-22"