


Représentation cuisine
non contractuelle
se référer au
plan du cuisiniste

APPT. 04-S
2 Pièces 62,05m²

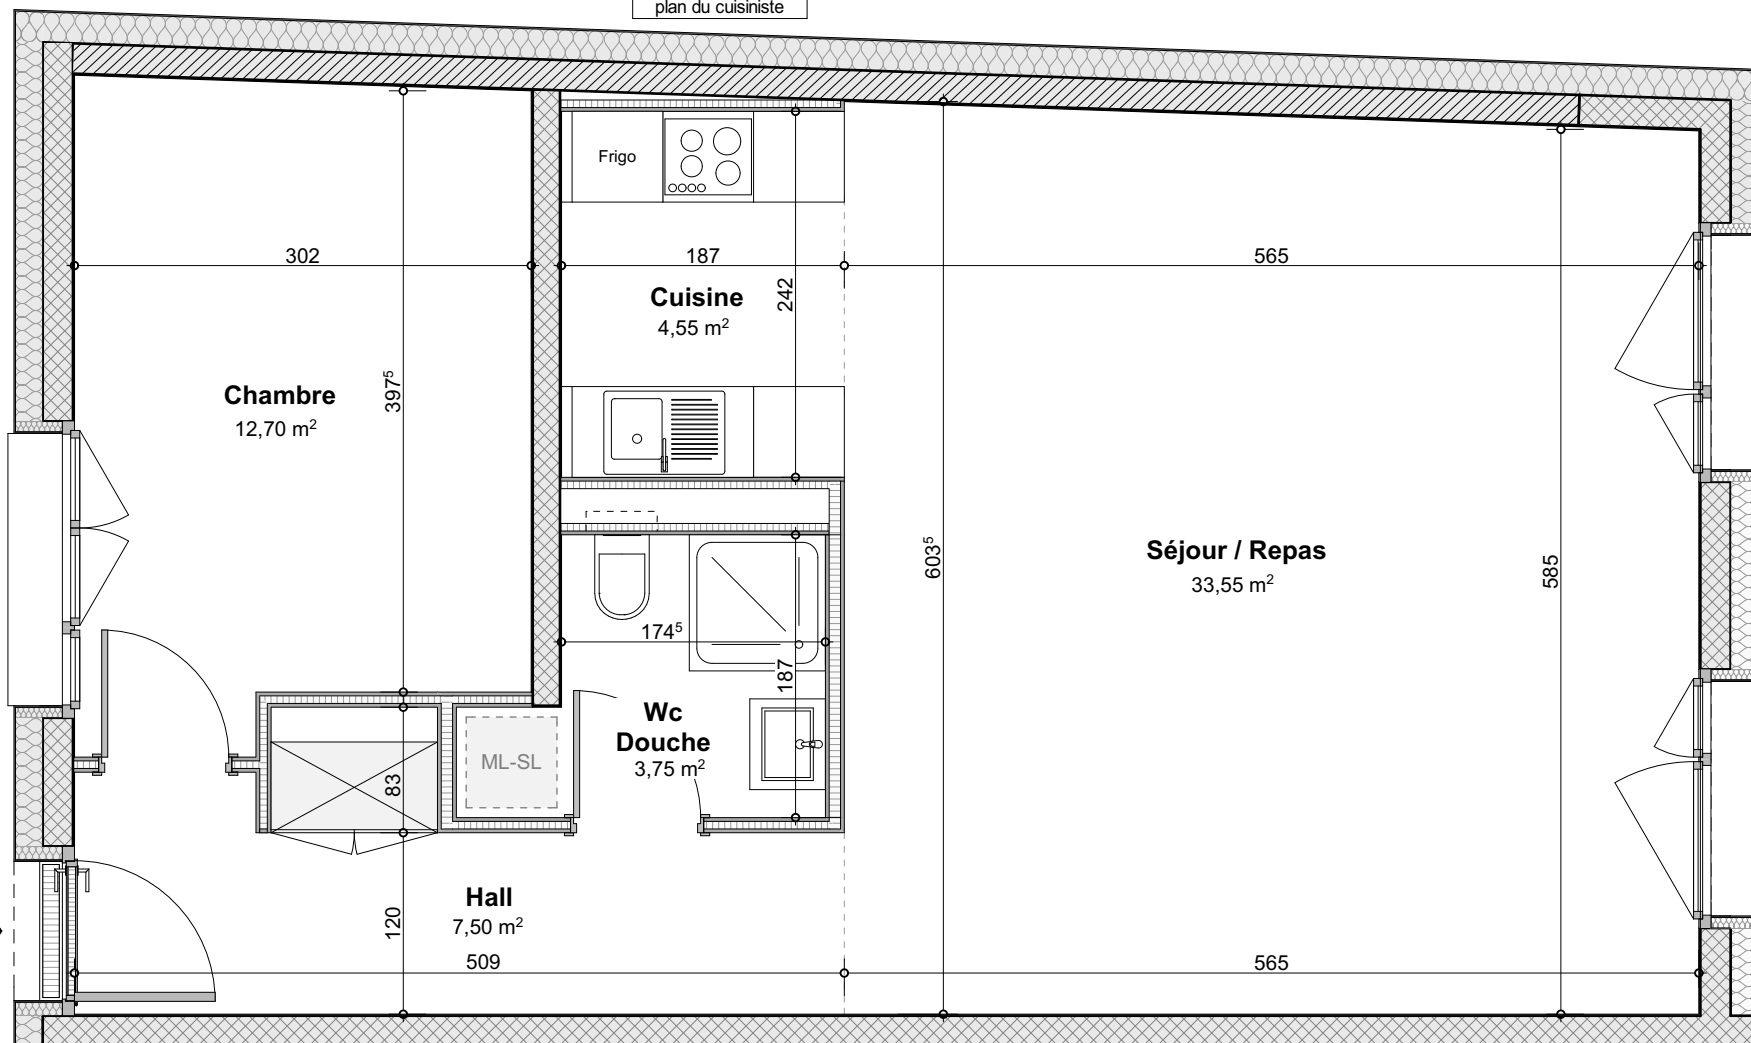

CP VAL

ENTREPRISE GENERALE DE CONSTRUCTION

CHEMIN CHATEAU-BLOCH 11 / CP 133 CH-1211 GENEVE

Tél: + 41 22 807 33 22 Fax: + 41 22 807 33 21

"Résidence du Château"

Route du Château
Commune de Monthey

Rez de Chaussée - 2 pièces

N° APPARTEMENT : **04-S**

DATE :
13.04.2018

ECHELLE :
1:50ème