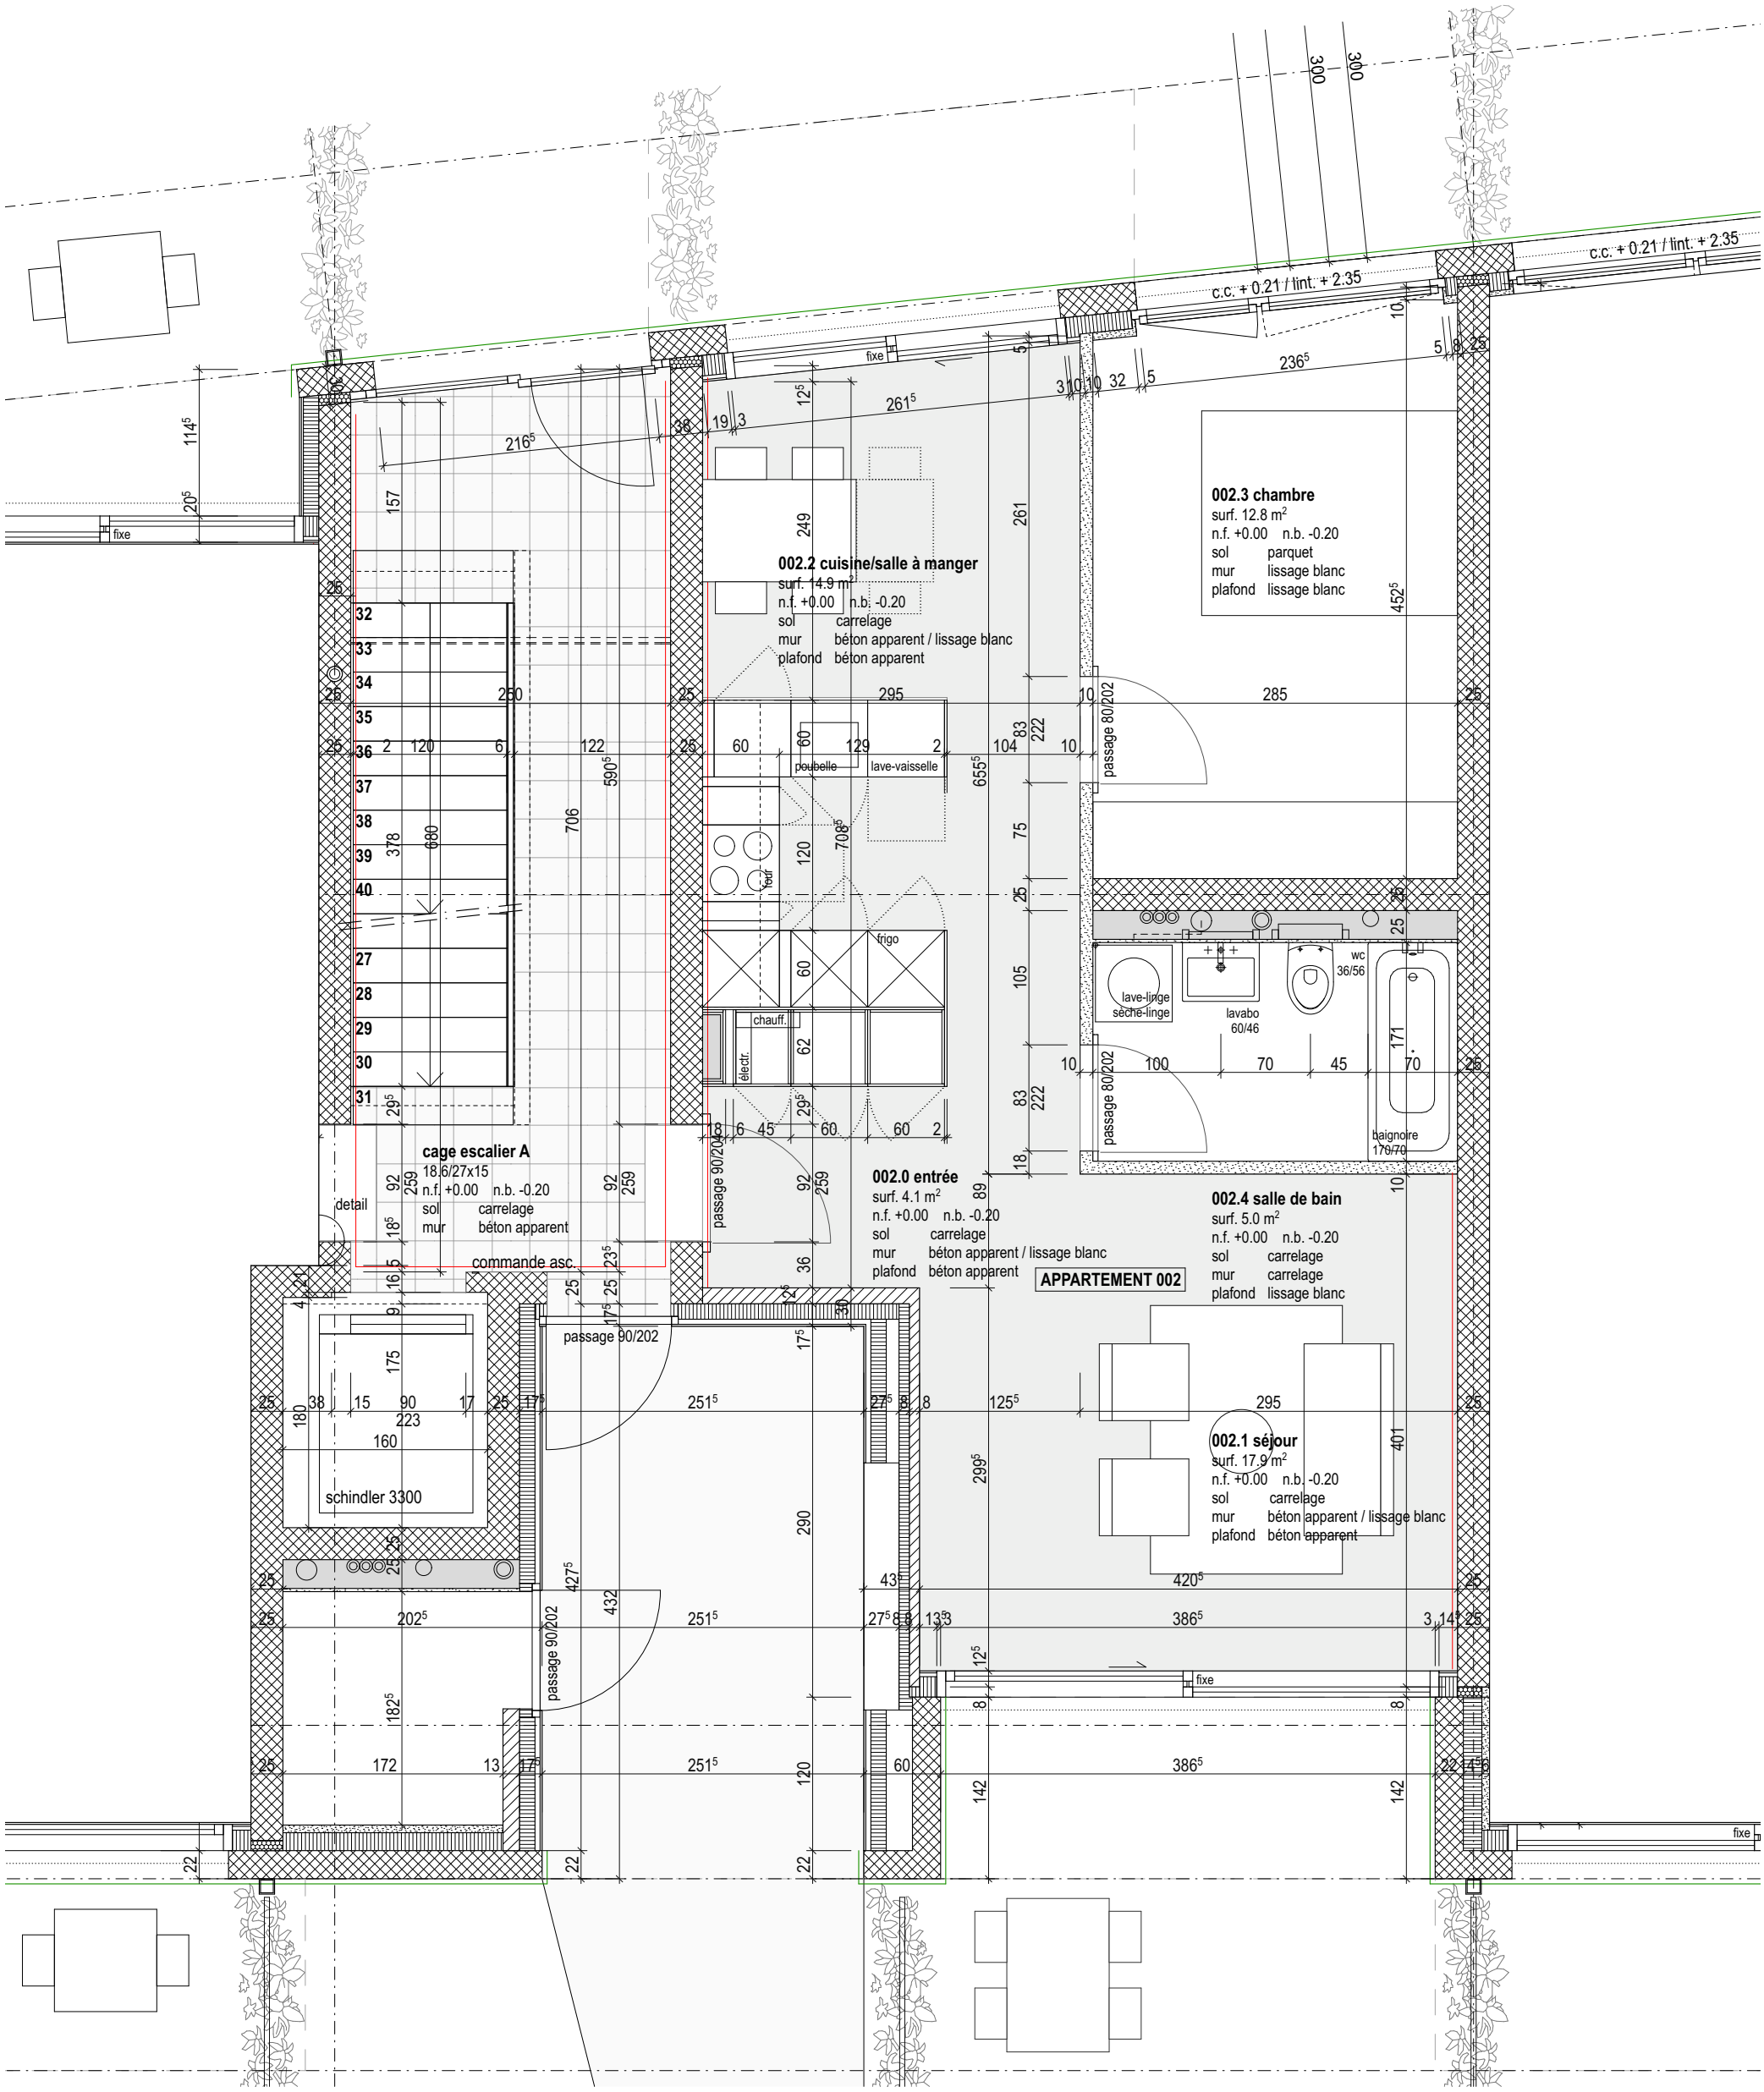


beton apparent

beton apparent tinté

les cuisines et les appareils sanitaires doivent être vérifié avec les entreprises

Projet :	Ouvrage :	Adresse :		Architecte :			
IDS	IMMEUBLE DIXENCE SION	rue de la Dixence 15, 1950 Sion		FRANCOIS **MEYER ARCHITECTURE** FAS SIA, av. des Mayennets 27, 1950 Sion, t 027 322 68 82, info@meyerar.ch			
N° plan :	Titre :	Echelle :	Format :	Phase :	Date :	Mise à jour :	Dess. :
50.03.02	**appartement 002**	1:50	A3	plan d'appel d'offre	12.05.15	06.10.16	AL