


1 / 50
1.12.85
JL
30 / 59
NR.
8-4001

HITEKT

AMT

BAU- UND RAUMPLANUNGSAMT
1700 FREIBURG

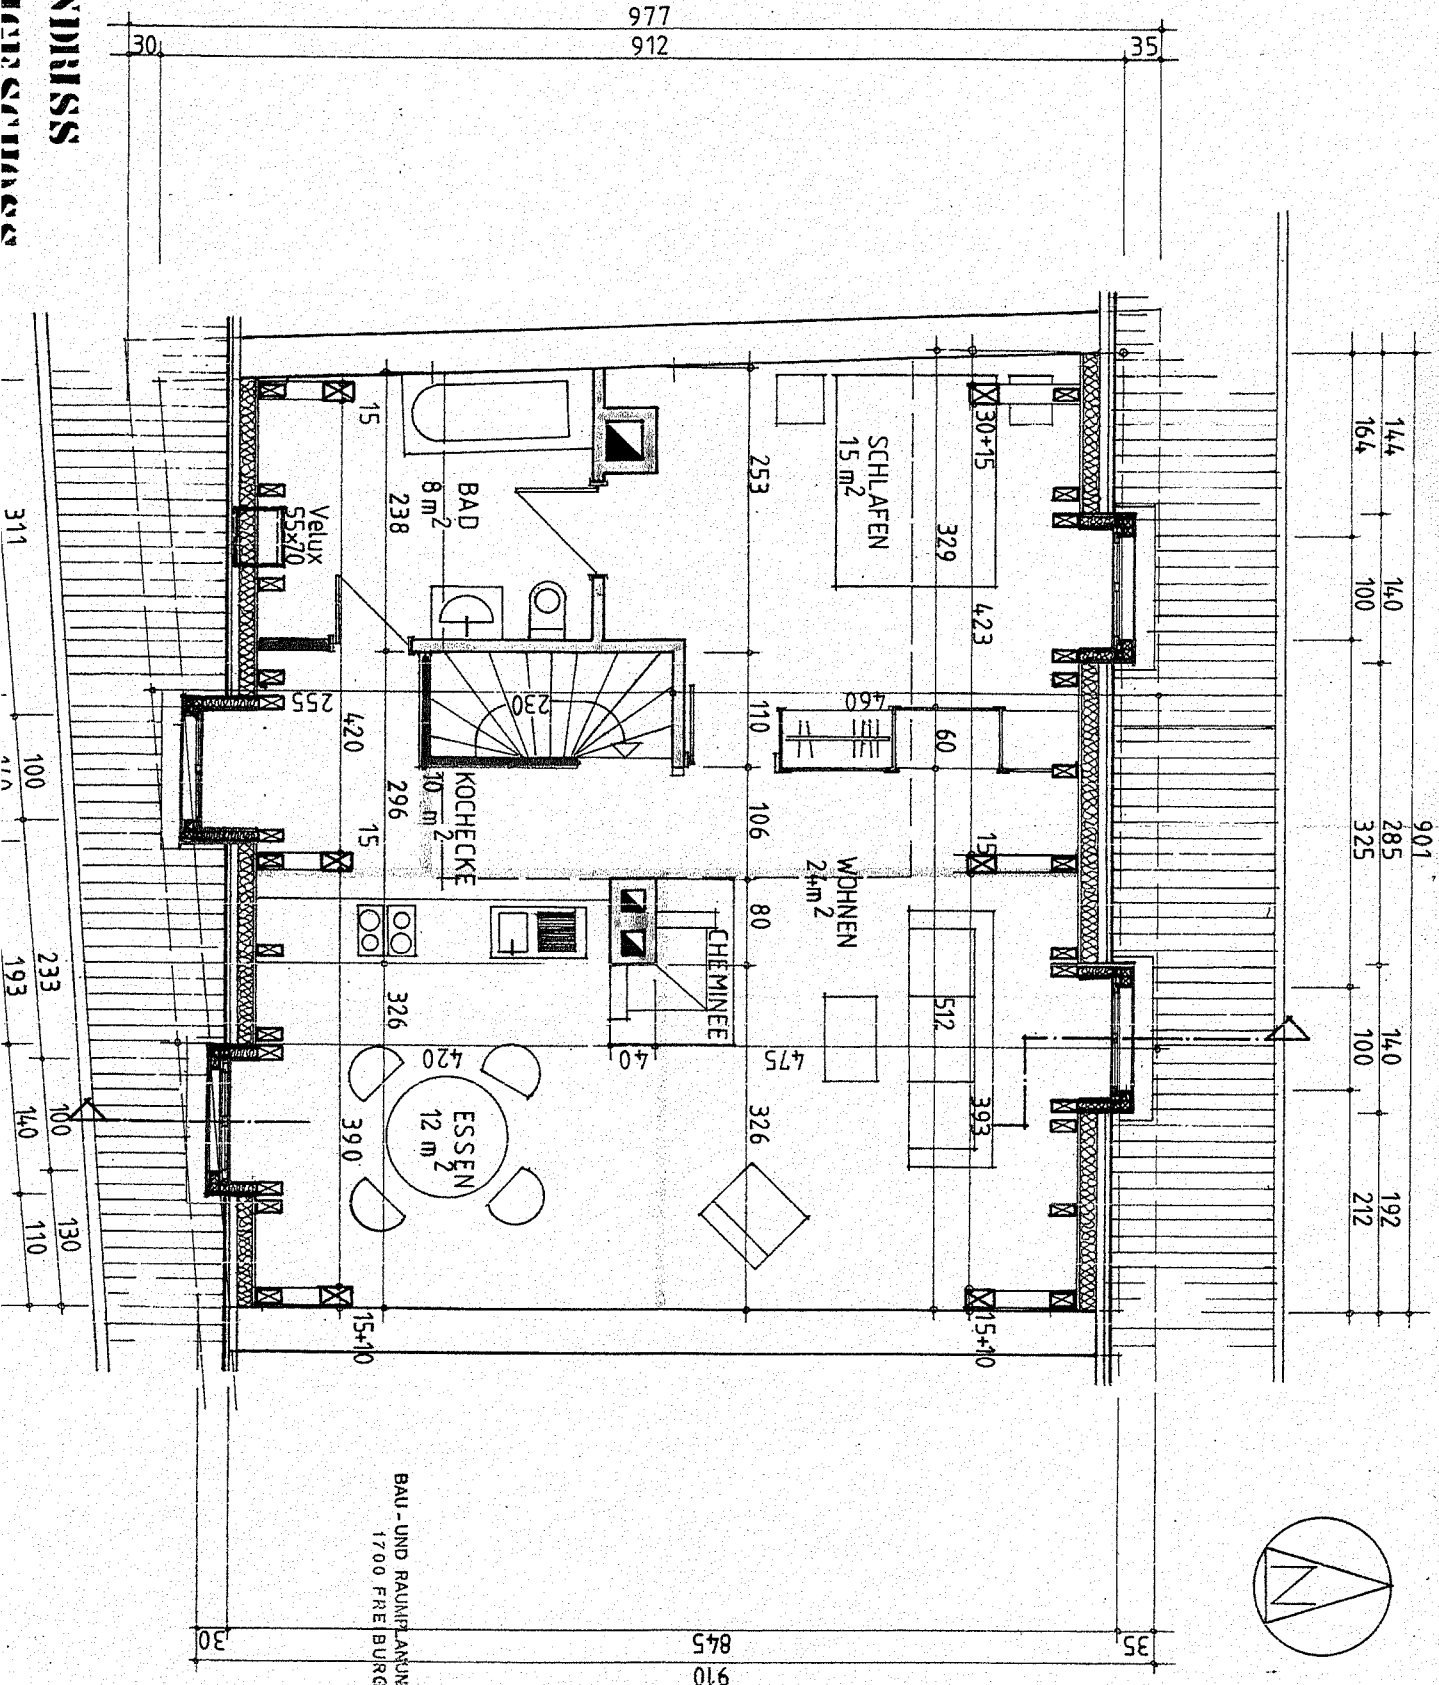

GRUNDRISS

HAUS FREIBURG