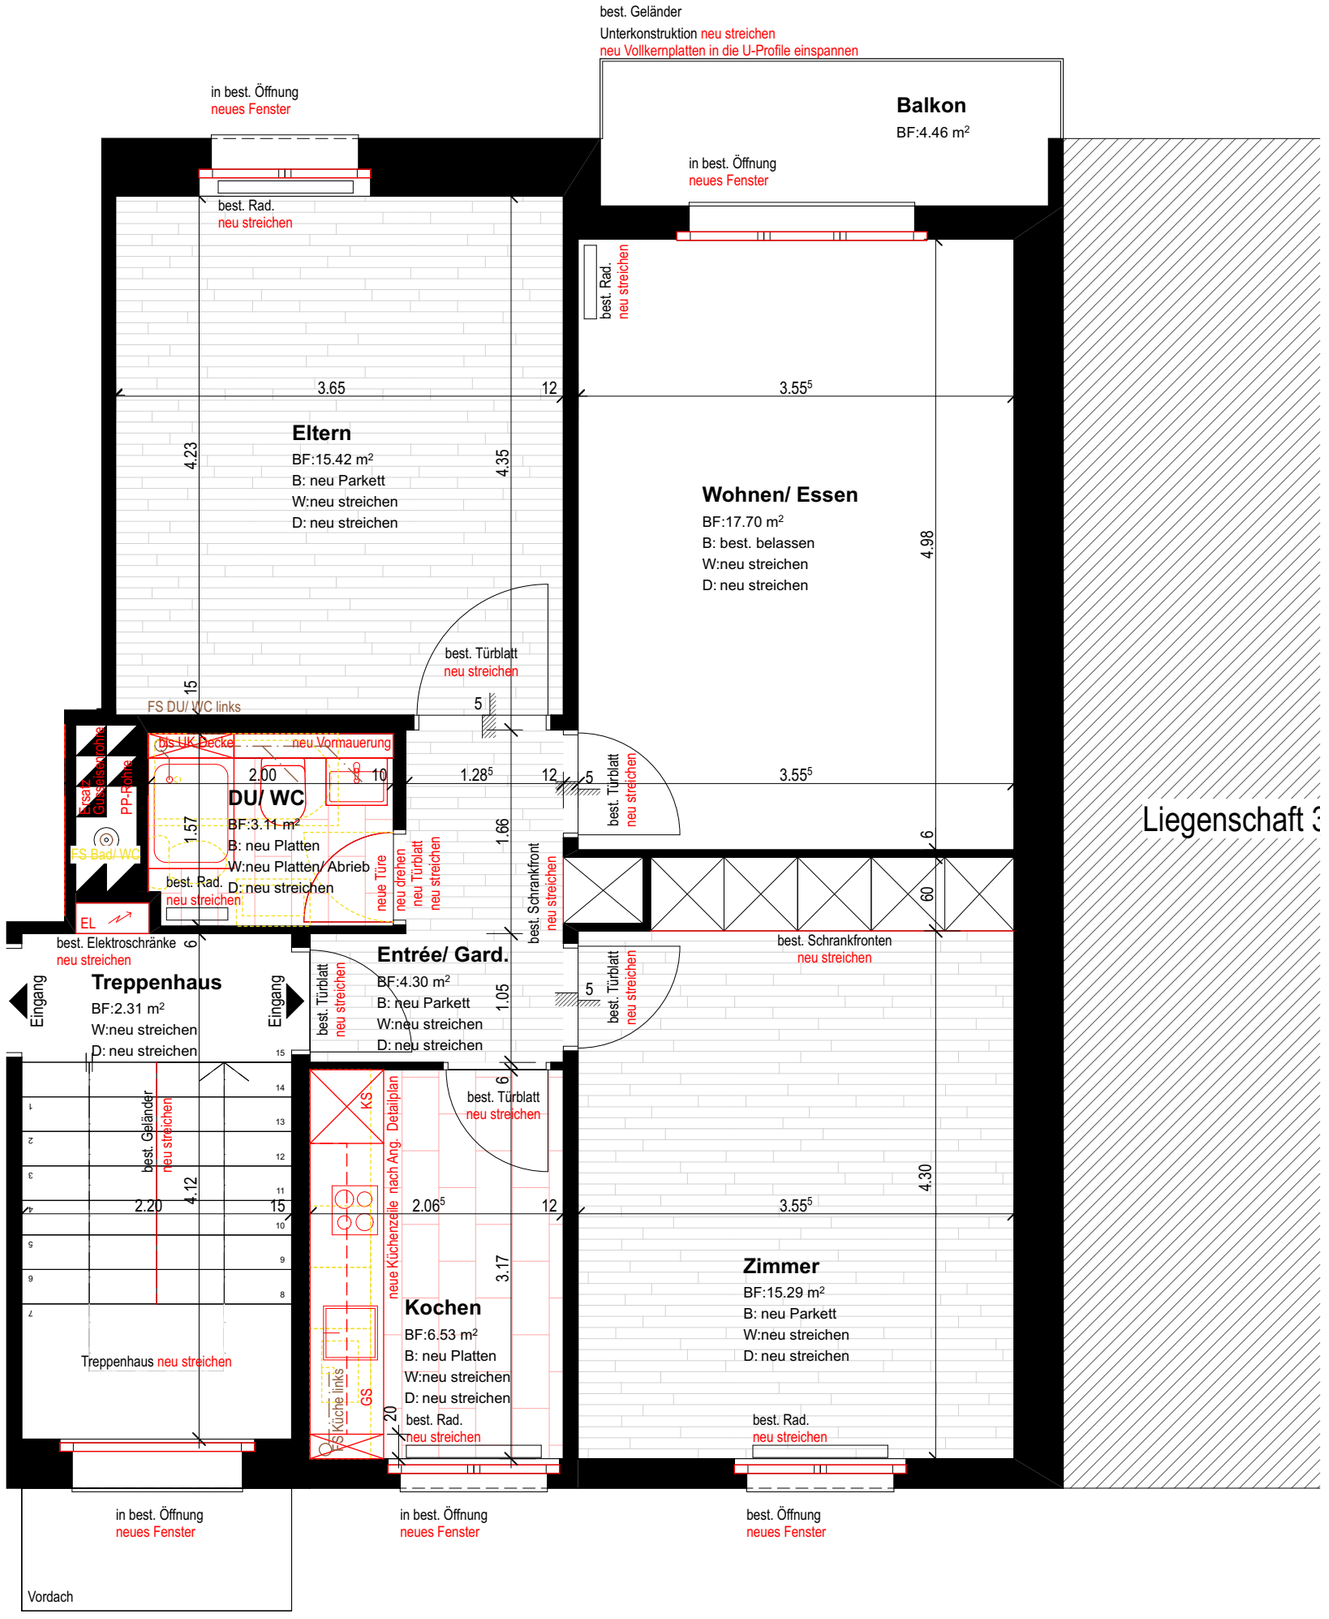

tks architekten ag
murten | grenchen

tks architekten ag
3280 Murten
Mail: mail@tksarchitekten.ch

Freiburgstrasse 112
Tel: 0 26 674 19 47
Fax: 026 674 22 66

Objekt: Umbau MFH, Zelgstrasse 31, 3027 Bern

Bauherr: Henninger Anton & Mariella

Erdgeschoss

mst.:	format:	datum:	gezeichnet:	revidiert:
1:50	a3	10.12.2019	am / hit	-