WOHNGESCHOSS	1:50	10.10.66	64/42	MARCEL RAUBER ARCHITEKT BETTLACH
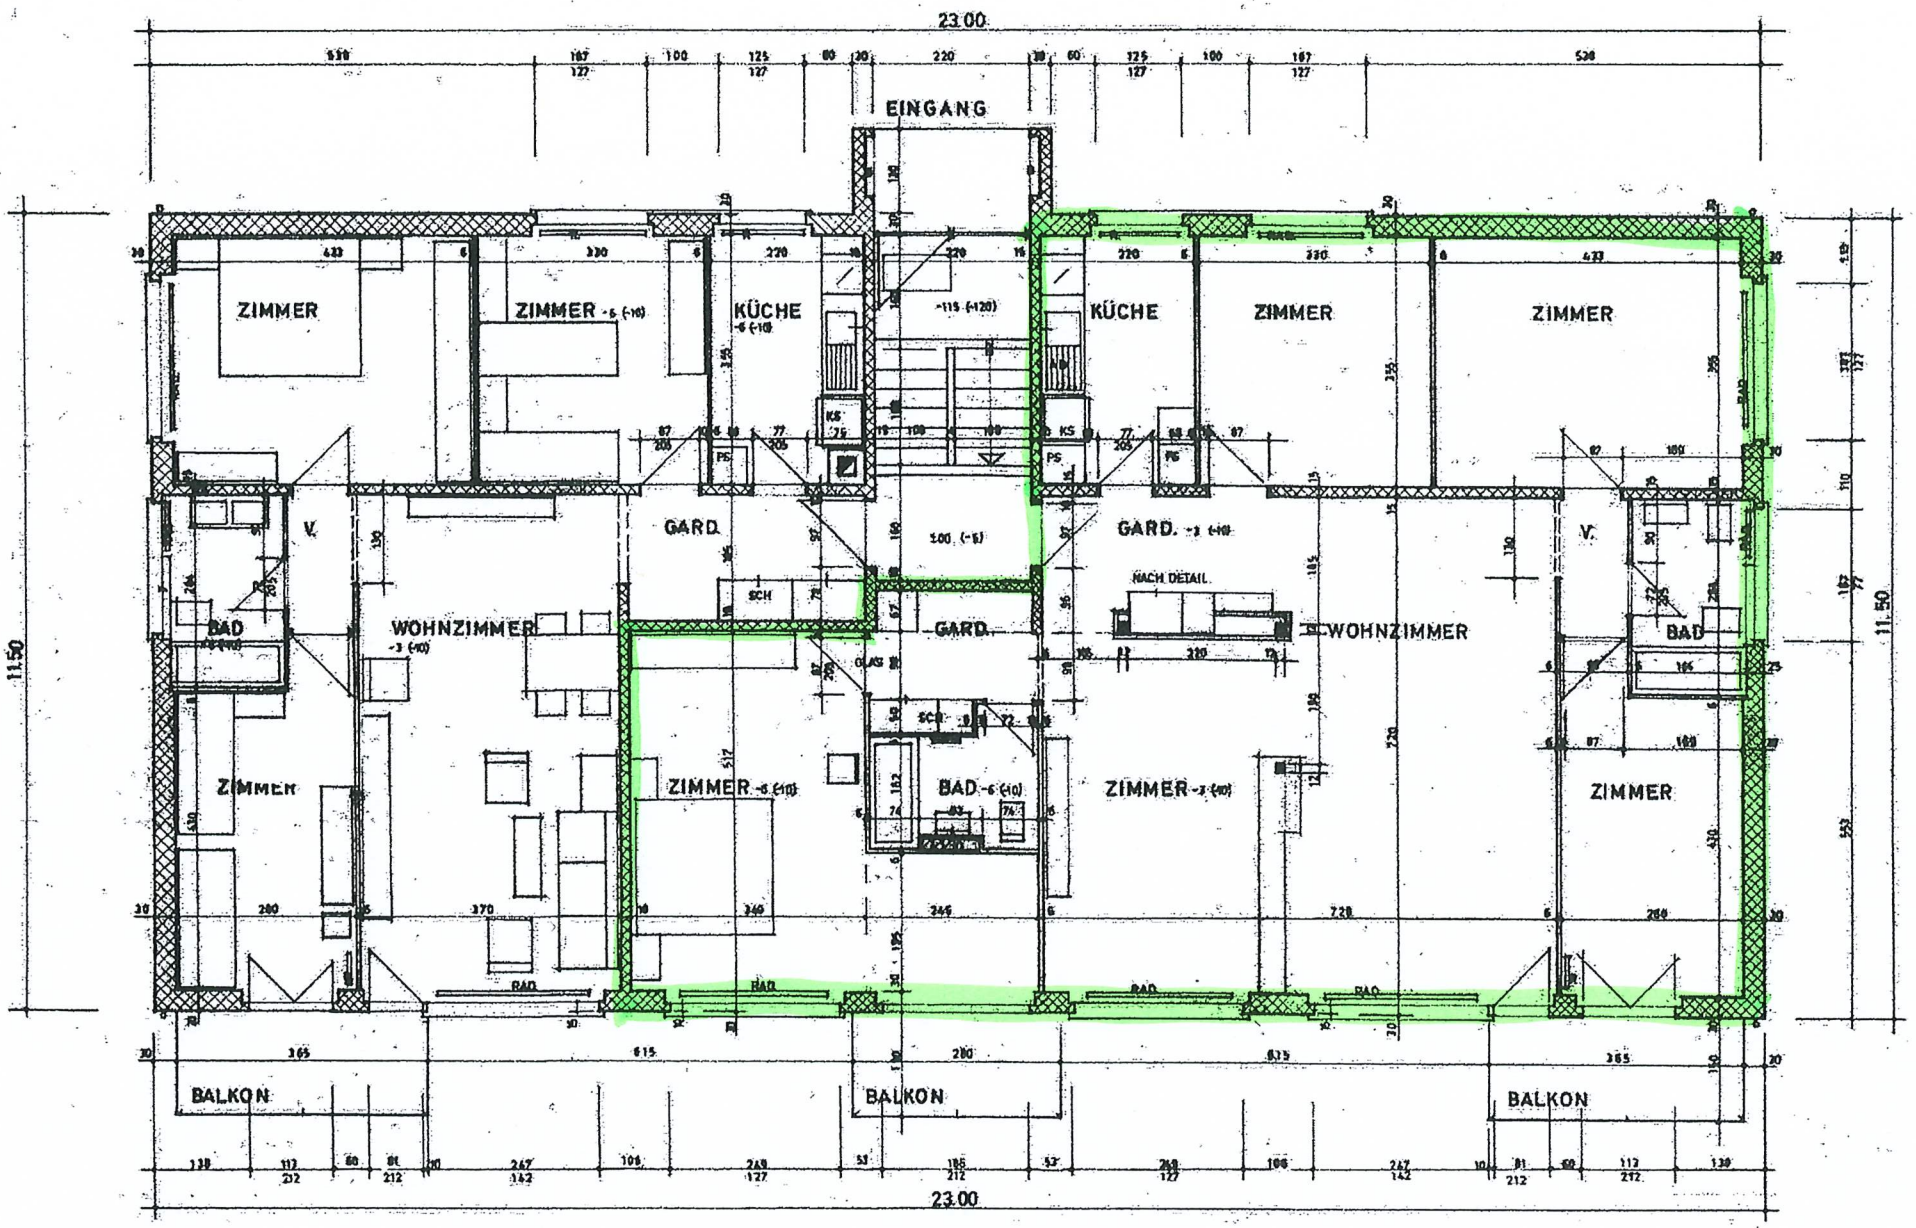
Sämtliche Masse sind vom Unternehmer auf eigene Verantwortung nachzukontrollieren.