


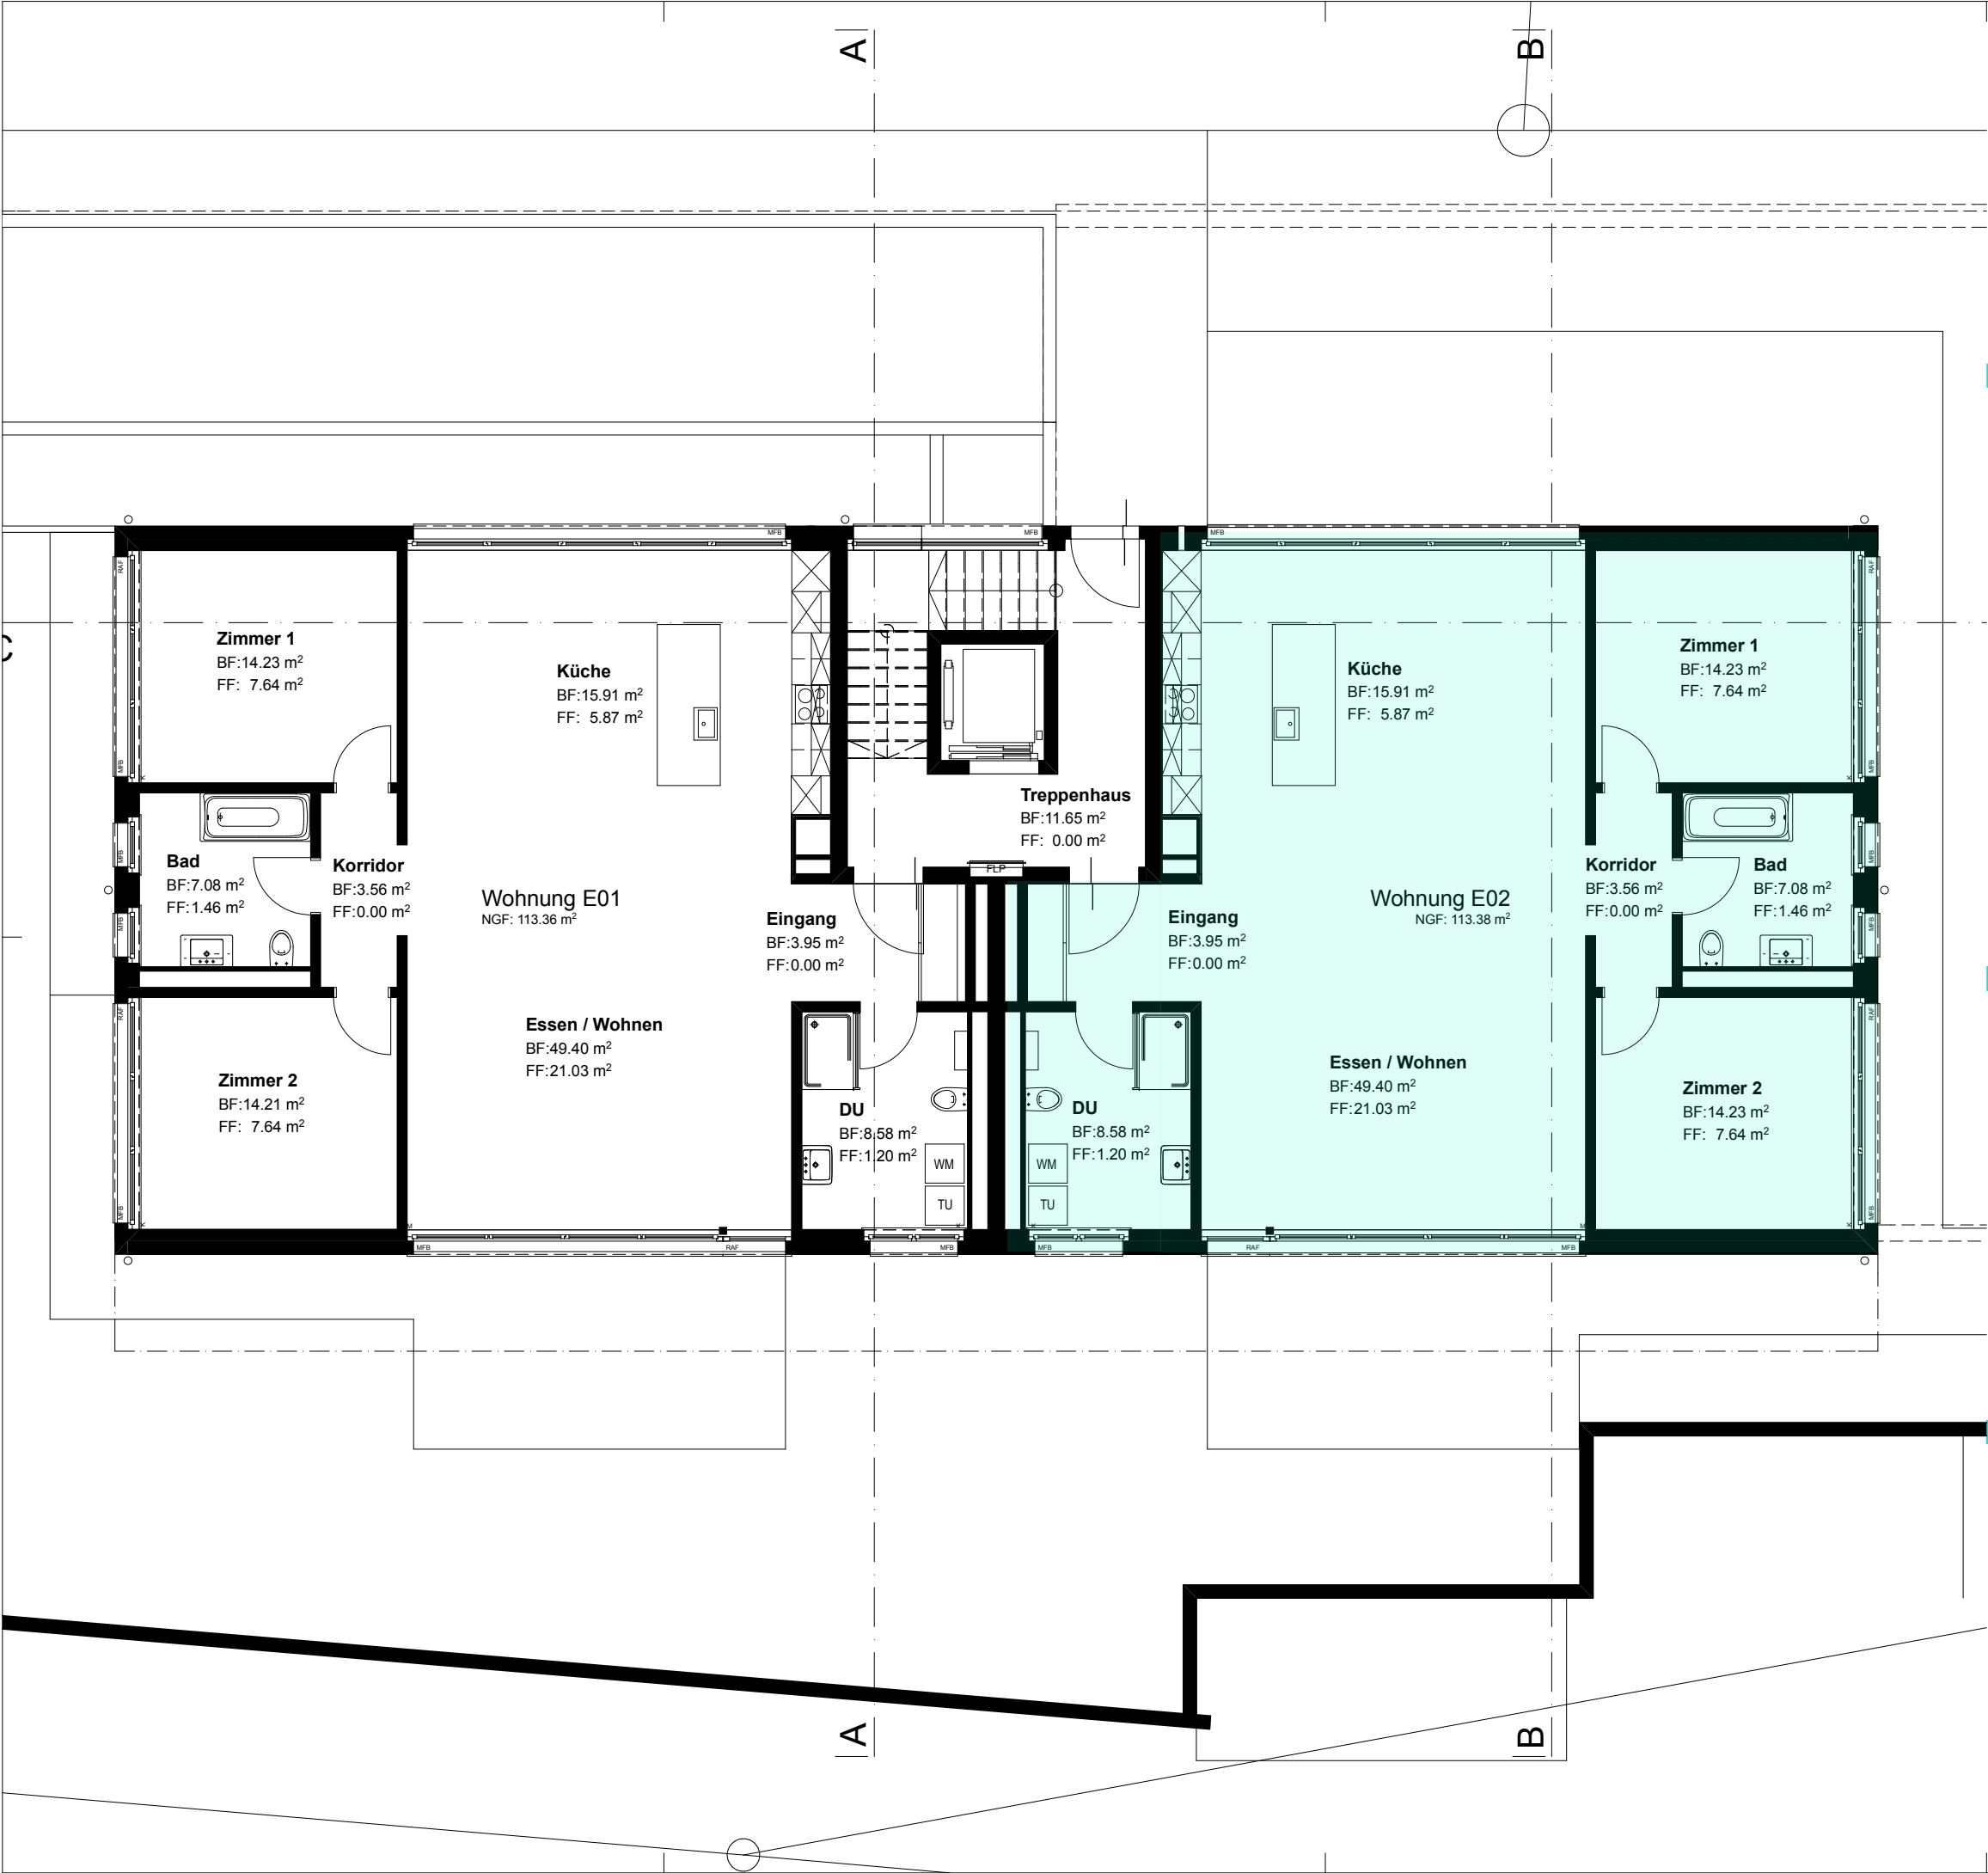

VERMIETUNG Abbruch und Neubau MFH
Birchli 5, 8840 Einsiedeln

BAUHERRSCHAFT Ernst Ludwig Schmidt,
Wänibachstrasse 36, 8840
Einsiedeln

INHALT Erdgeschoss 1:100

PLANDATEN
MSST. : 1:100
PL.NR. : 1073 / 977
PL.GR. : 60/84
PLAN ERSTELLUNGSDATUM : 31.08.2011
GEZ. : fs
PRÜFUNGS- UND FREIGABEDATUM : 31.08.2011
PROJEKTL EITER: rs
FREIGABE: rs

REV.-DATUM :	VISUM :	ÄNDERUNGEN :	PRÜFUNGS- UND FREIGABEDATUM :	VISUM :

ANMERKUNGEN