



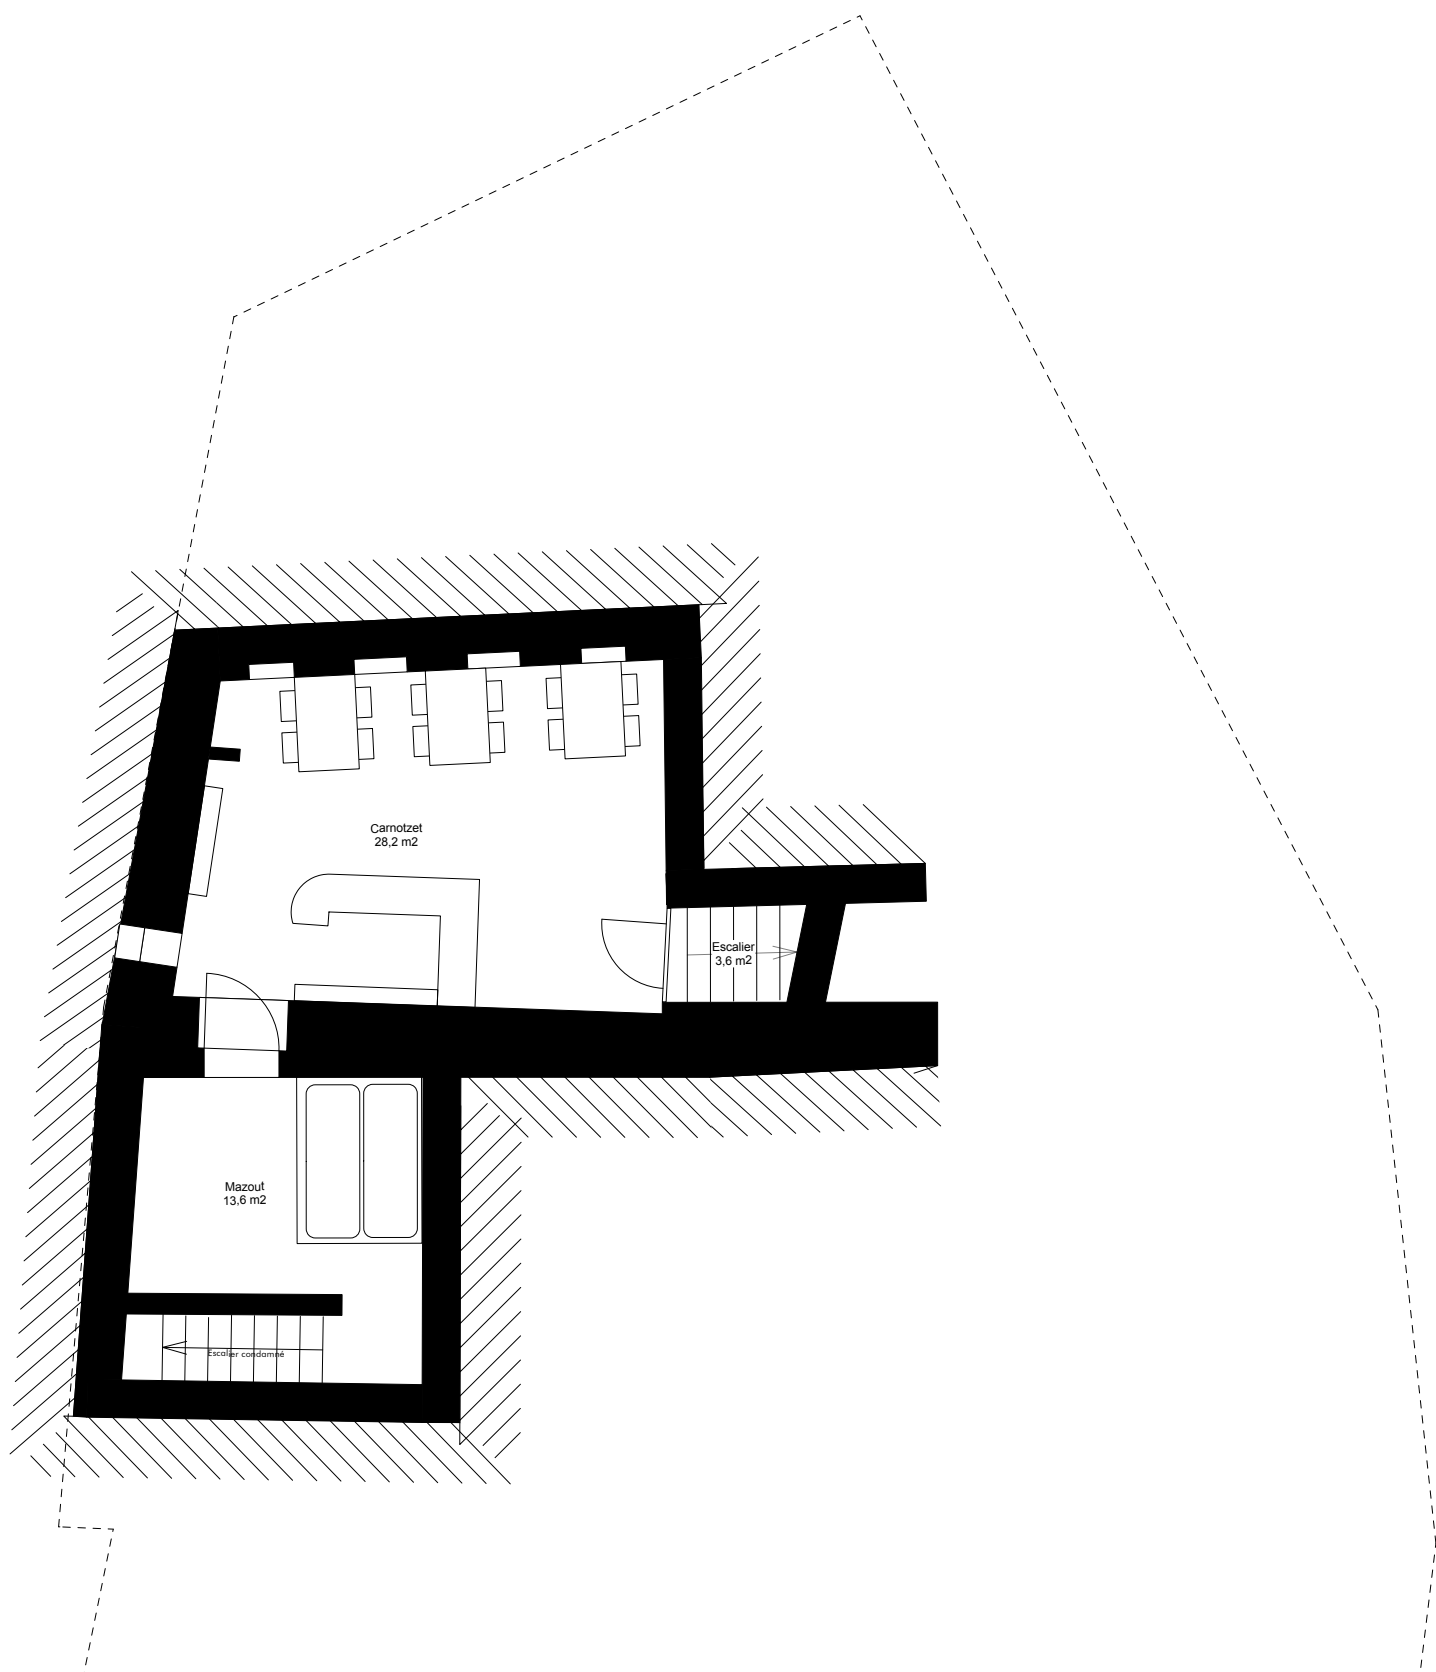


LBLP Architectes

Titre du projet / Adresse	Contenu du plan	Format	Date de création
P2609 Relevé Rue du Bpurg 15 1147 Montricher Parcelle n°55	Plan du sous-sol	A4 1:100	27.05.26
	Nom du plan	Modifié par	Date de modification
	P2609_releve.vwx	L.B.	03.06.26

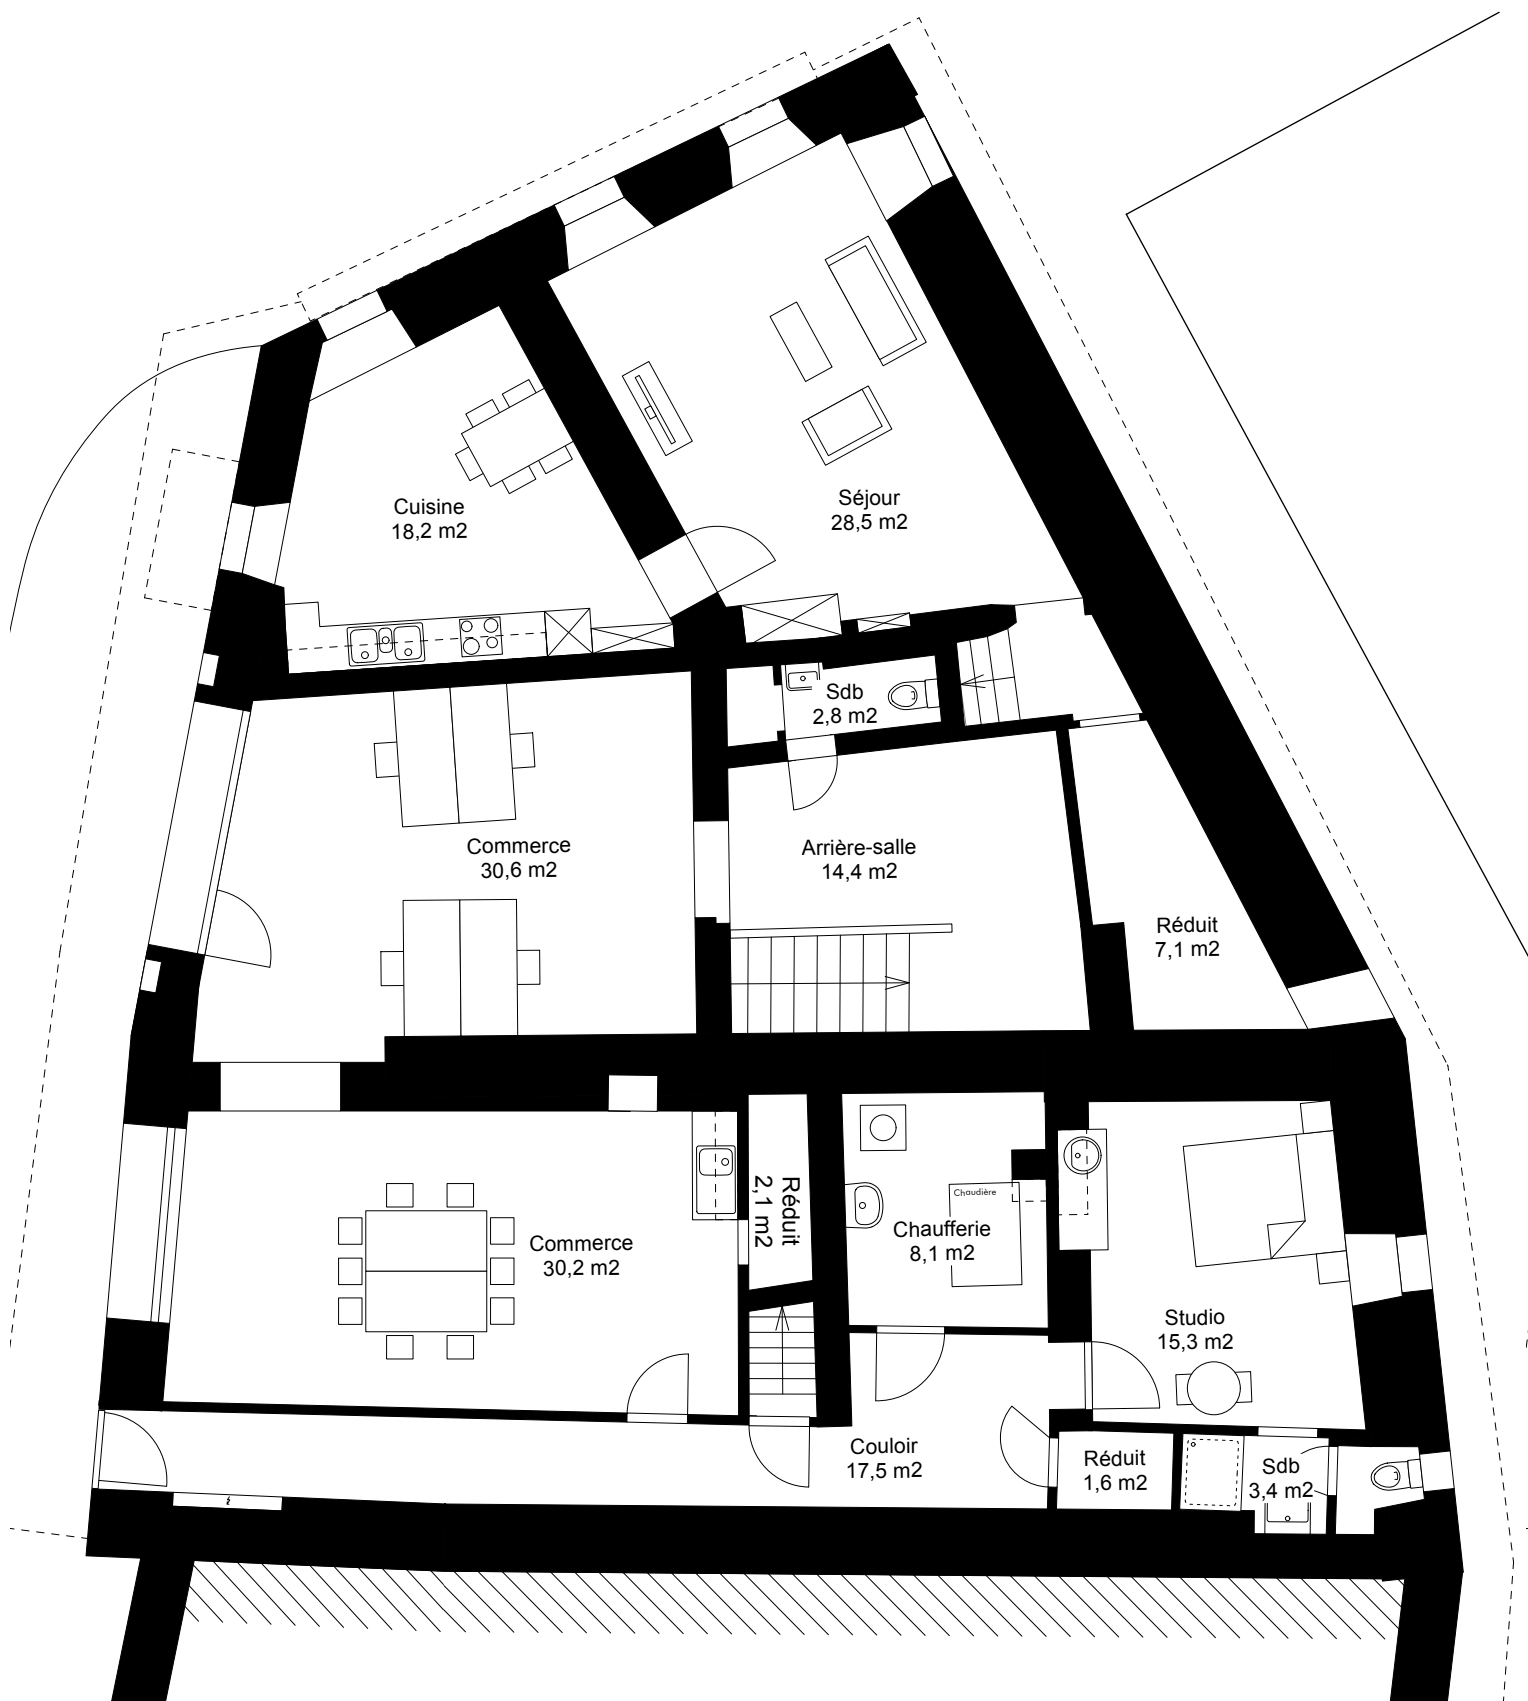


LBLP Architectes

Titre du projet / Adresse	Contenu du plan	Format	Date de création
P2609 Relevé Rue du Bpurg 15 1147 Montricher Parcelle n°55	Plan du rez	A4 1:100	27.05.26
	Nom du plan	Modifié par	Date de modification
	P2609_releve.vwx	L.B.	03.06.26

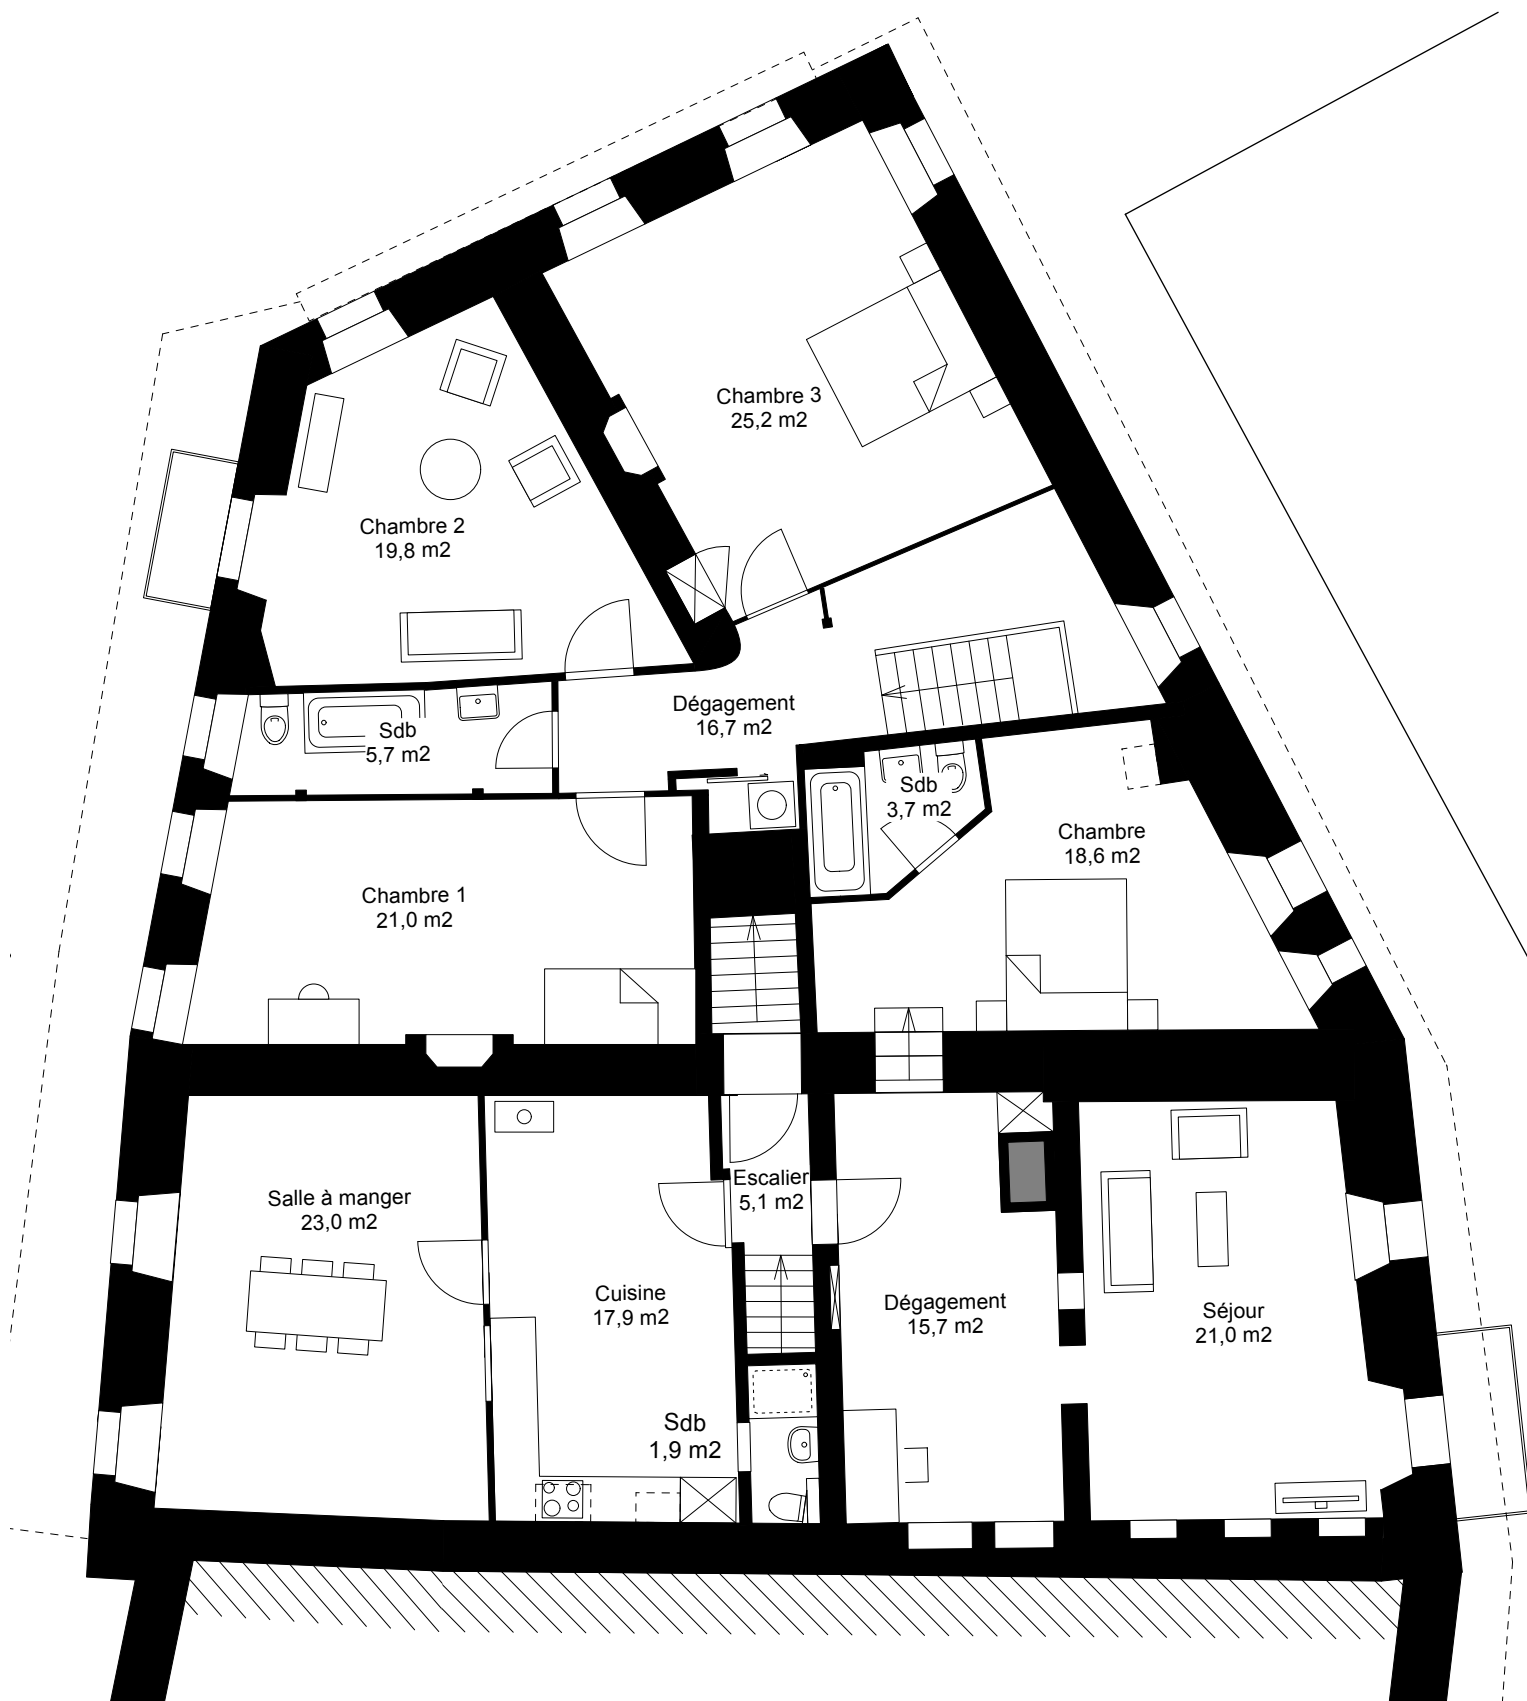


LBLP Architectes

Titre du projet / Adresse	Contenu du plan	Format	Date de création
P2609 Relevé Rue du Bpurg 15 1147 Montricher Parcelle n°55	Plan de l'étage	A4 1:100	27.05.26
	Nom du plan	Modifié par	Date de modification
	P2609_releve.vwx	L.B.	03.06.26

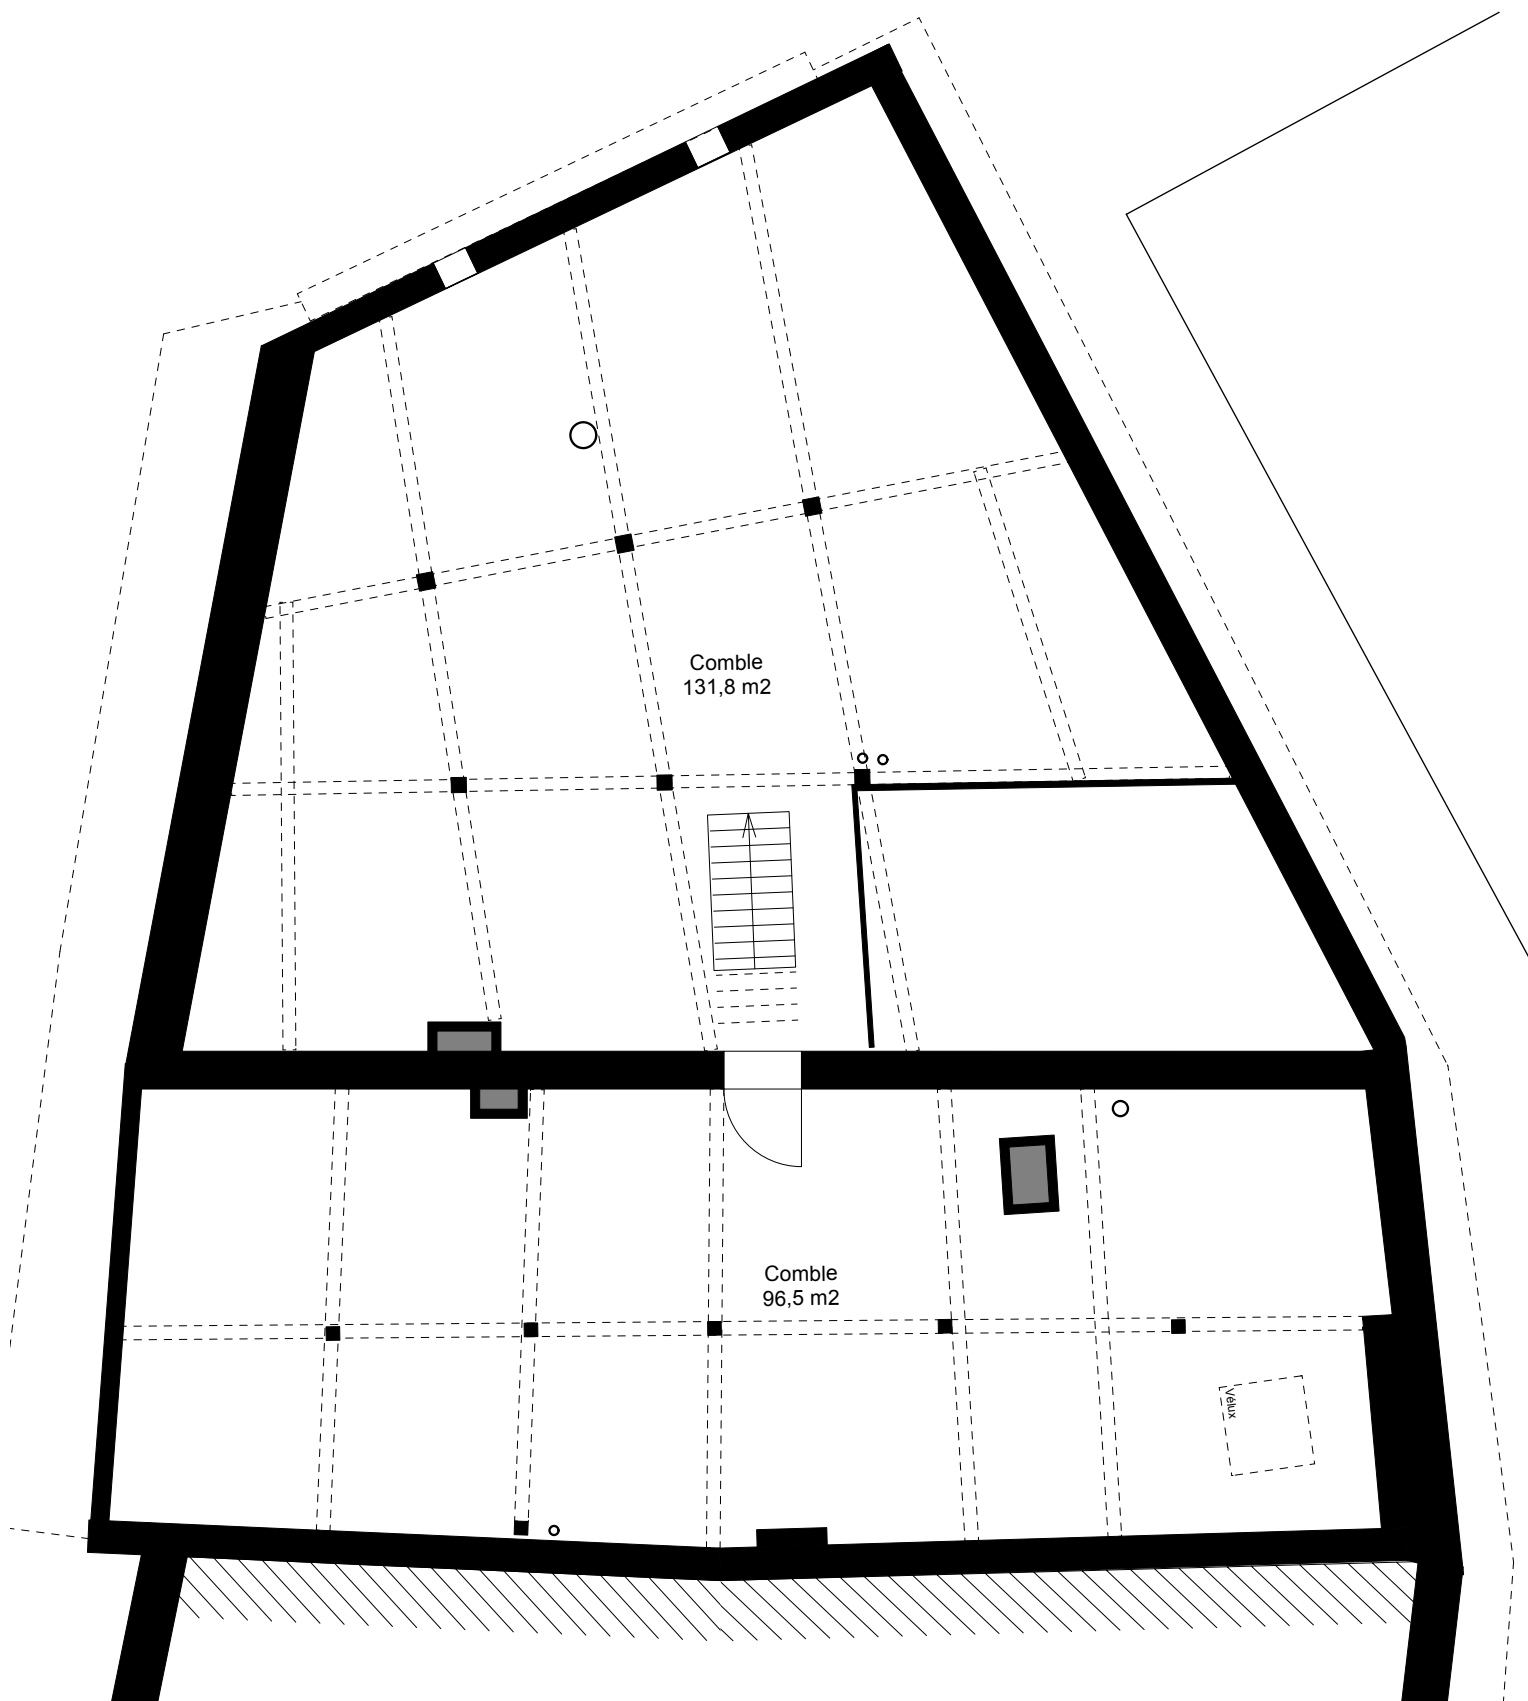

LBLP Architectes

Titre du projet / Adresse	Contenu du plan	Format	Date de création
P2609 Relevé Rue du Bpurg 15 1147 Montricher Parcelle n°55	Plan des combles	A4 1:100	27.05.26
	Nom du plan	Modifié par	Date de modification
	P2609_releve.vwx	L.B.	03.06.26

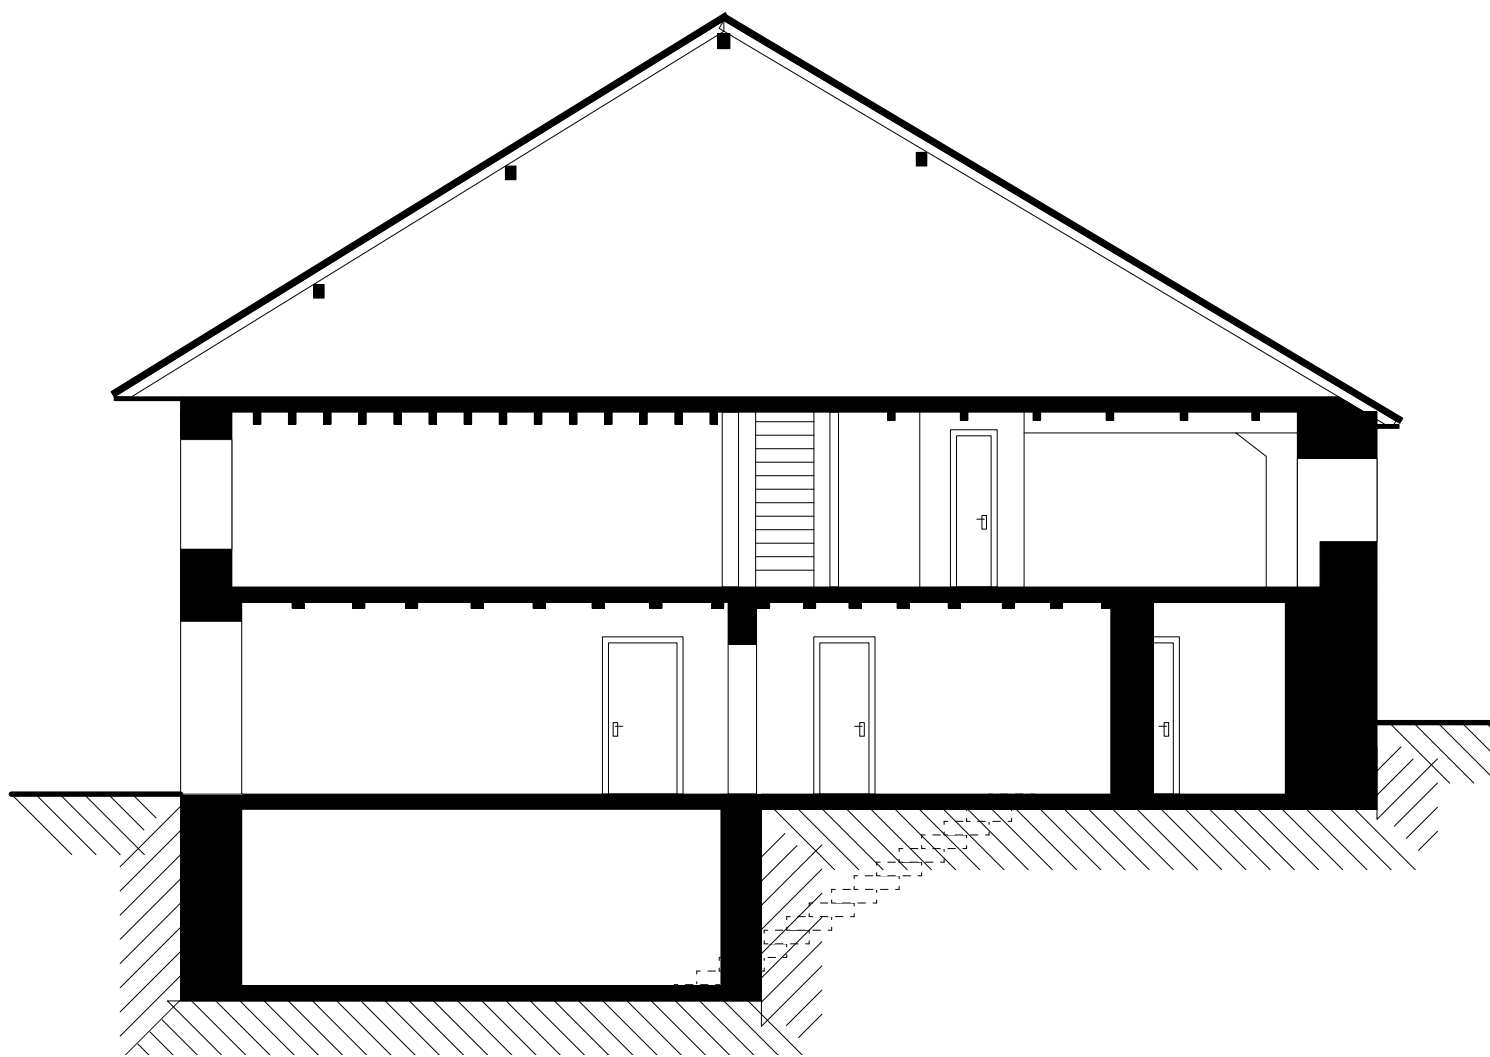

LBLP Architectes

Titre du projet / Adresse	Contenu du plan	Format	Date de création
P2609 Relevé Rue du Bpurg 15 1147 Montricher Parcelle n°55	Coupe transversale	A4 1:100	27.05.26
	Nom du plan	Modifié par	Date de modification
	P2609_releve.vwx	L.B.	03.06.26