
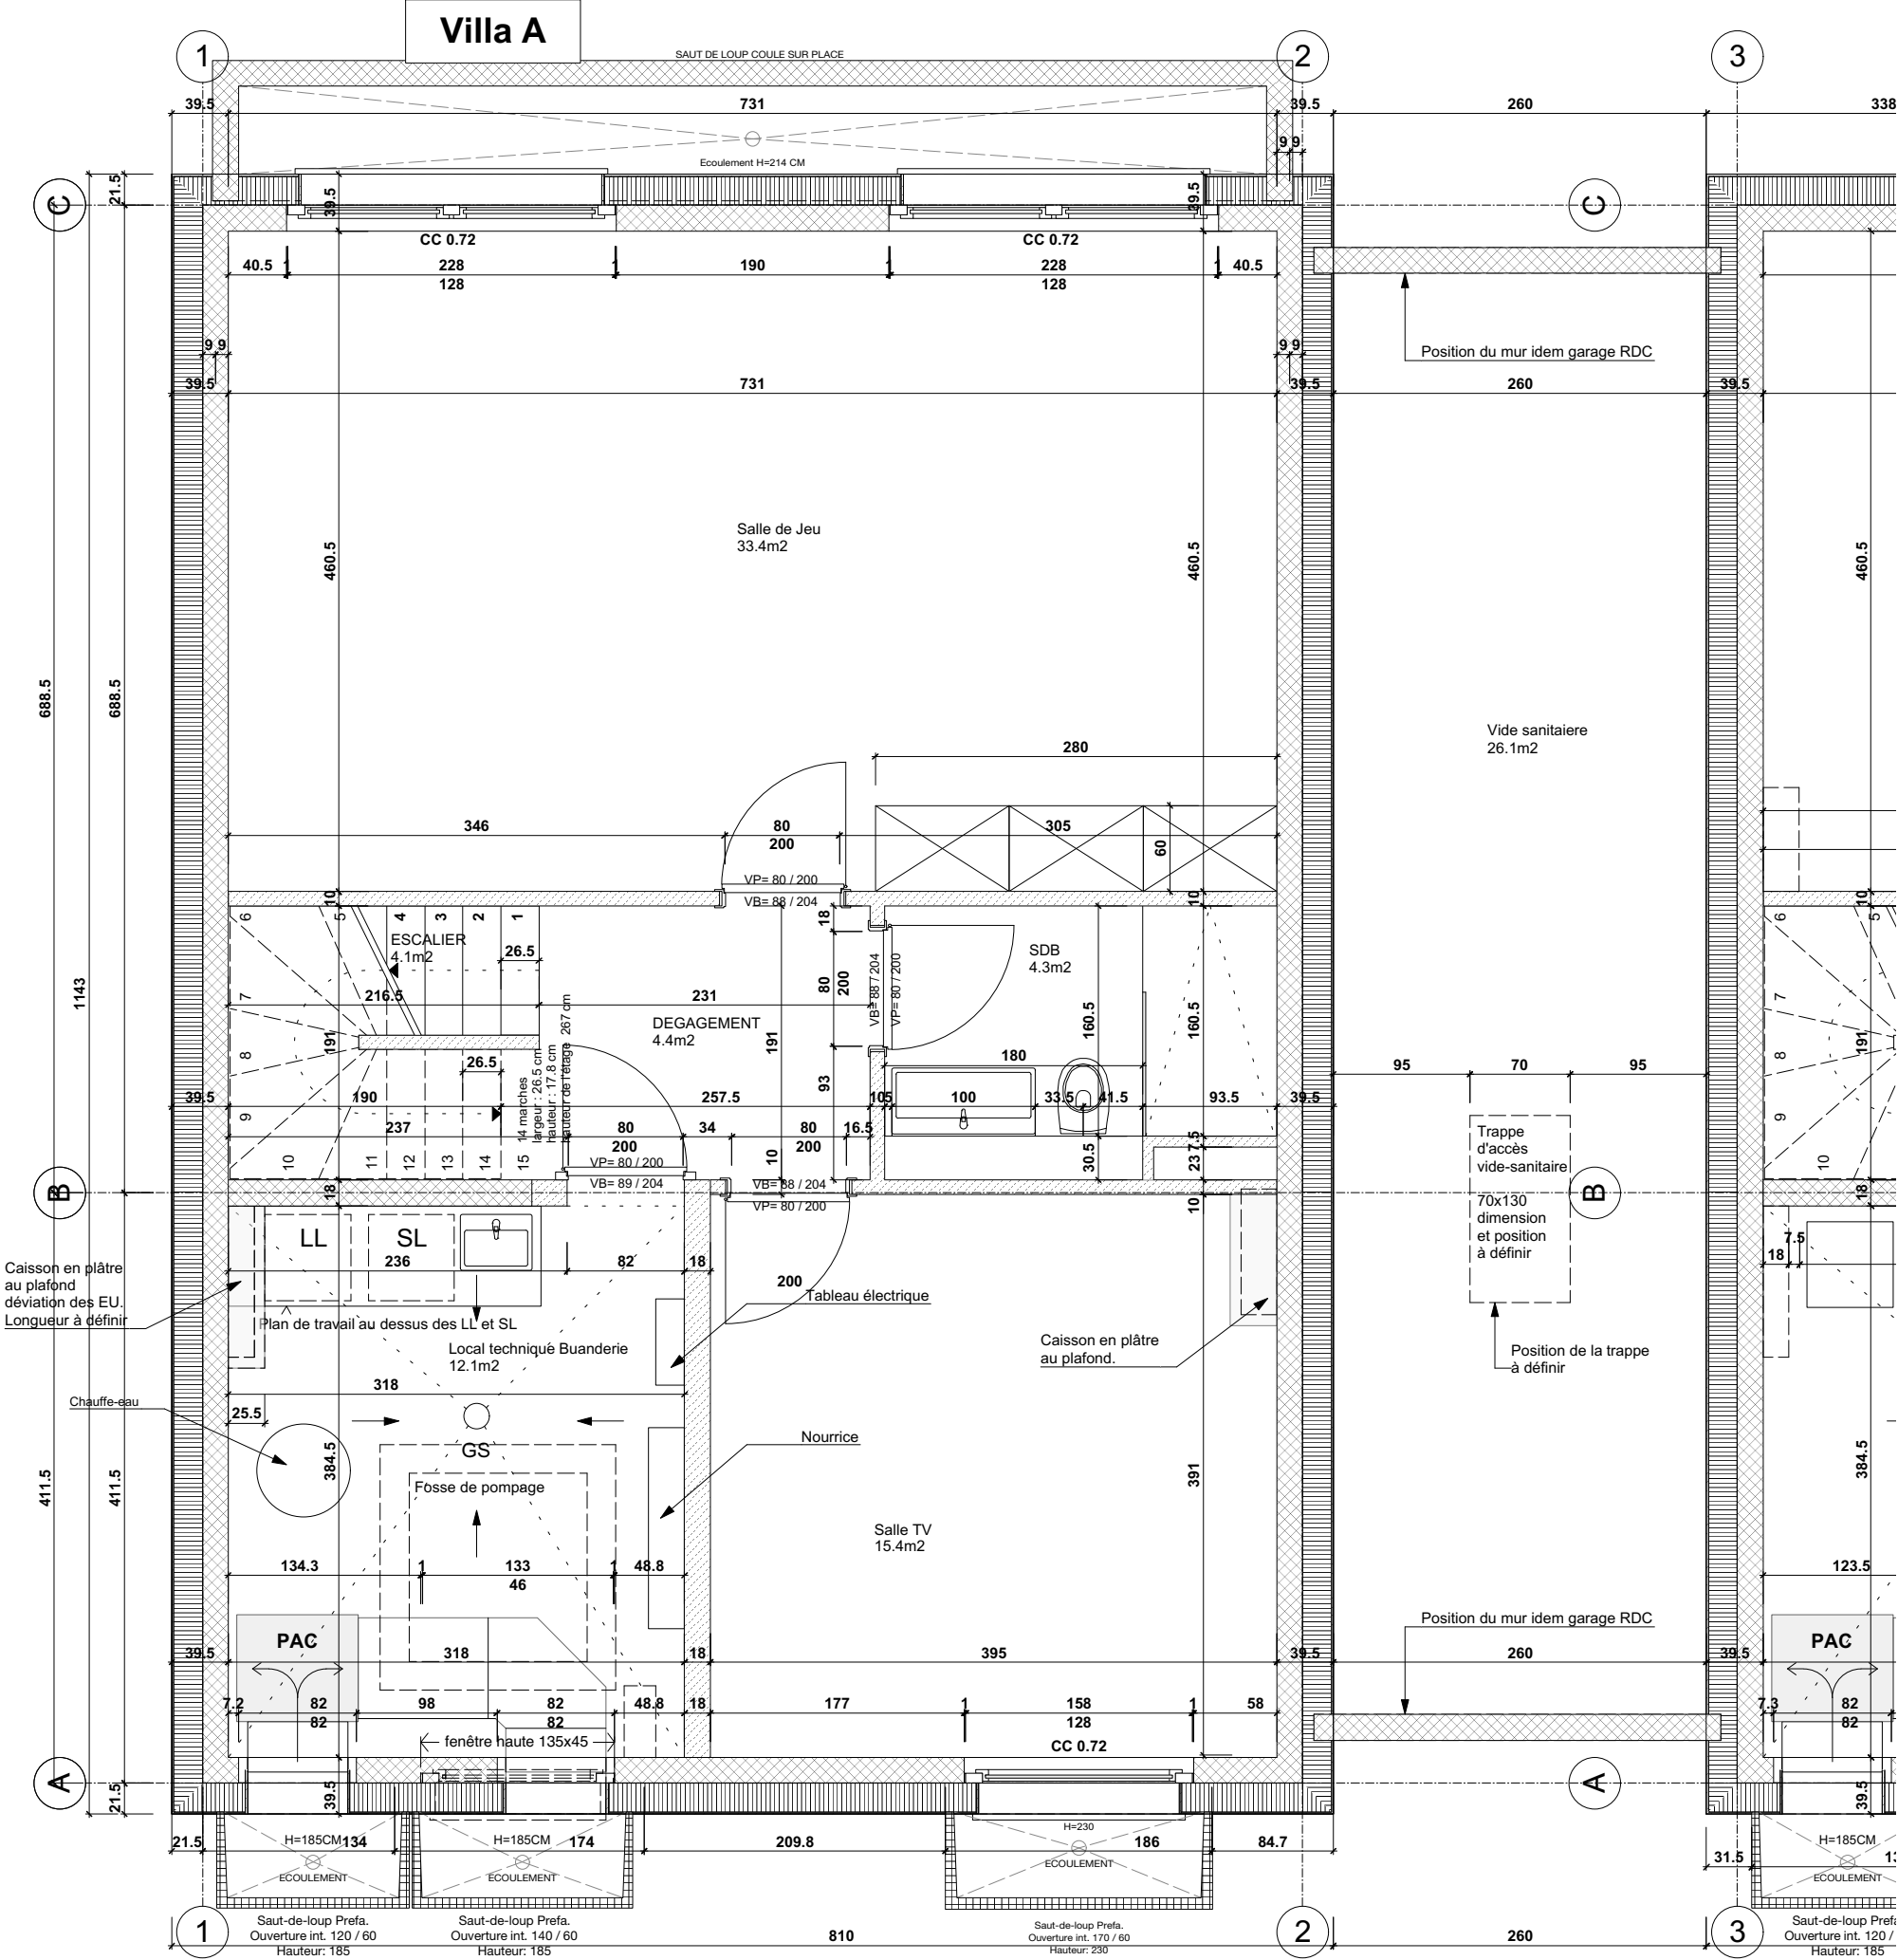


VILLA A
PLAN DU SOUS-SOL - 1/50

* LES COTES SE REFERENT A :
- INTERIEUR - L'OUVRAGE BRUT
- EXTERIEUR - L'OUVRAGE FINI

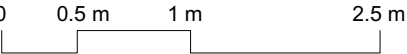

PPC-BMA-0211-S1-E
Exécution
12.11.2015

Objet
PLAN SOUS-SOL - VILLA A
1/50

Projet
Construction de 4 Villas HPE Paul-Chaix
Chemin deu Paul-VChaix - Chêne-Bougeries

Maître d'ouvrage
EDIFEA
11 ch. C. Bloch - 1219 Le Lignon

T. 022 545 40 12
M. 076 387 68 33
E. info@bma-architectes.ch

BMA architectes
43, Route des Acacias - 1227 Les Acacias
www.bma-architectes.ch