


FACADE OUEST

COUPE A

FACADE EST

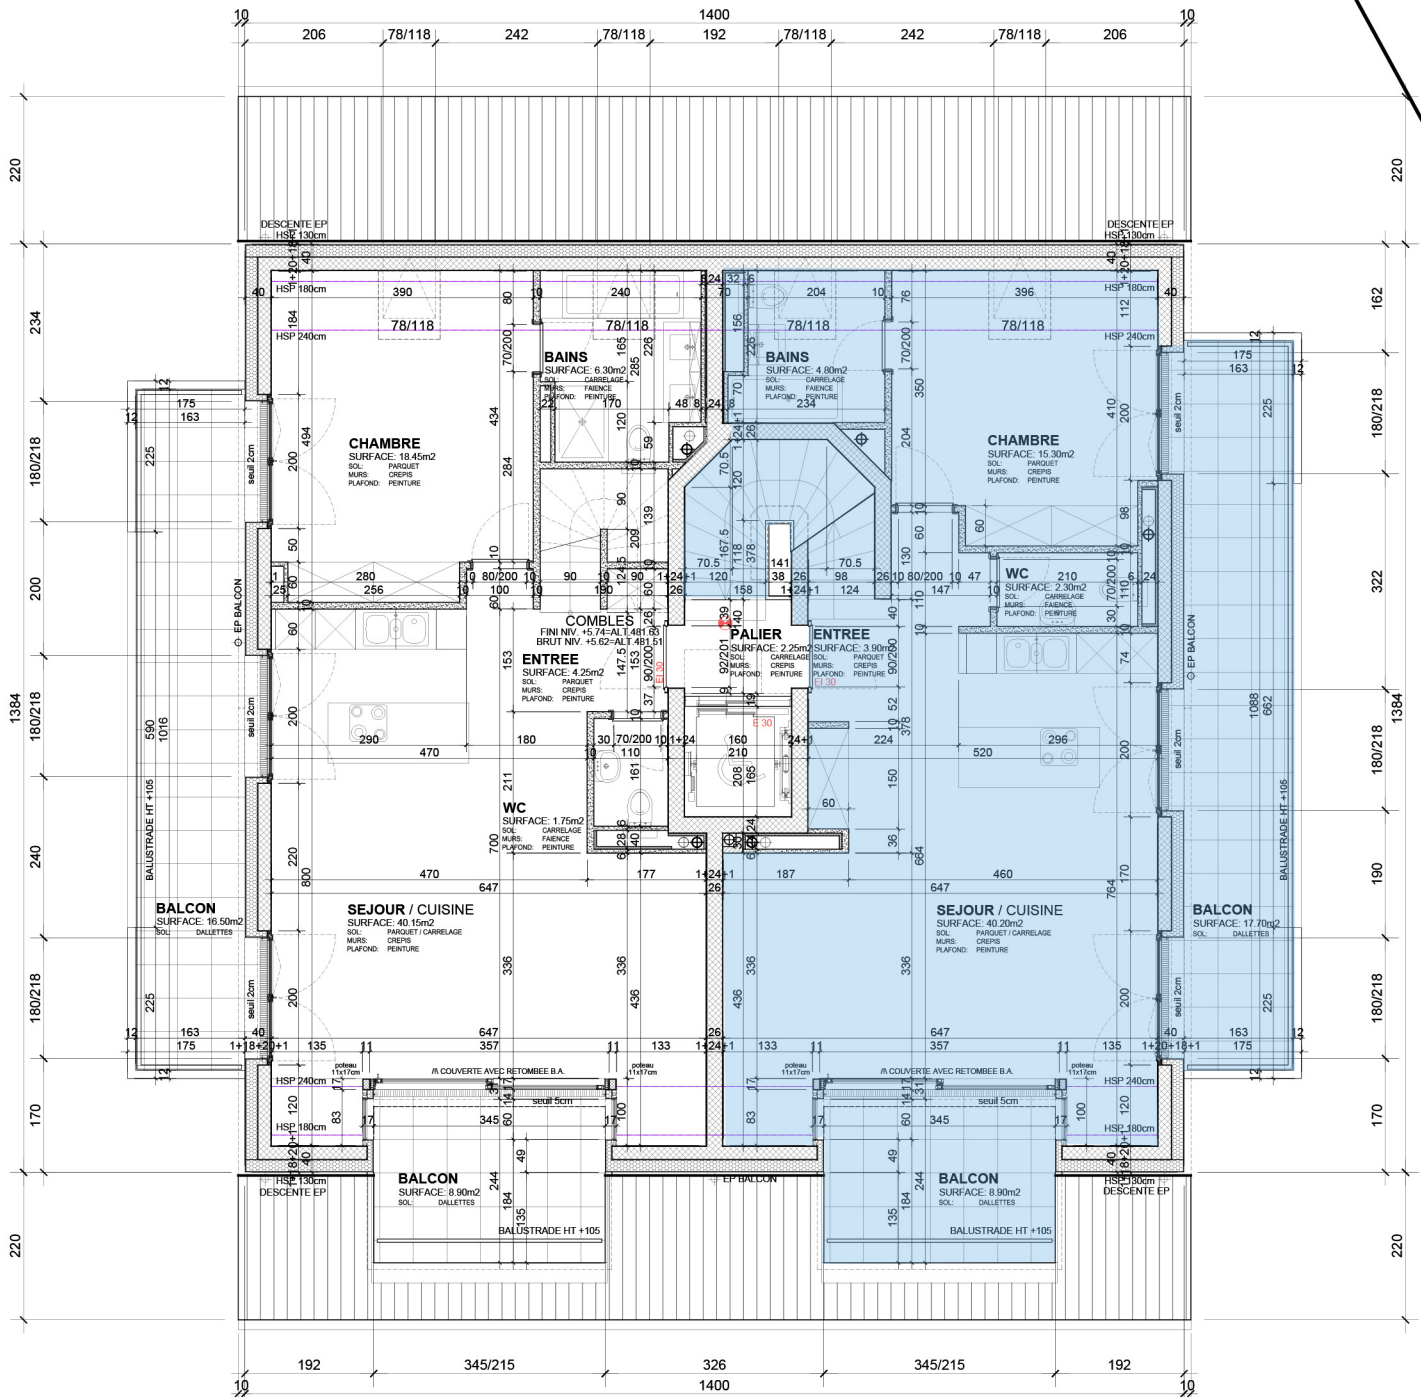

FACADE OUEST

COUPE A

FACADE EST

