



REZ-DE-CHAUSSEE  
SURFACE DE 262.5 m<sup>2</sup>

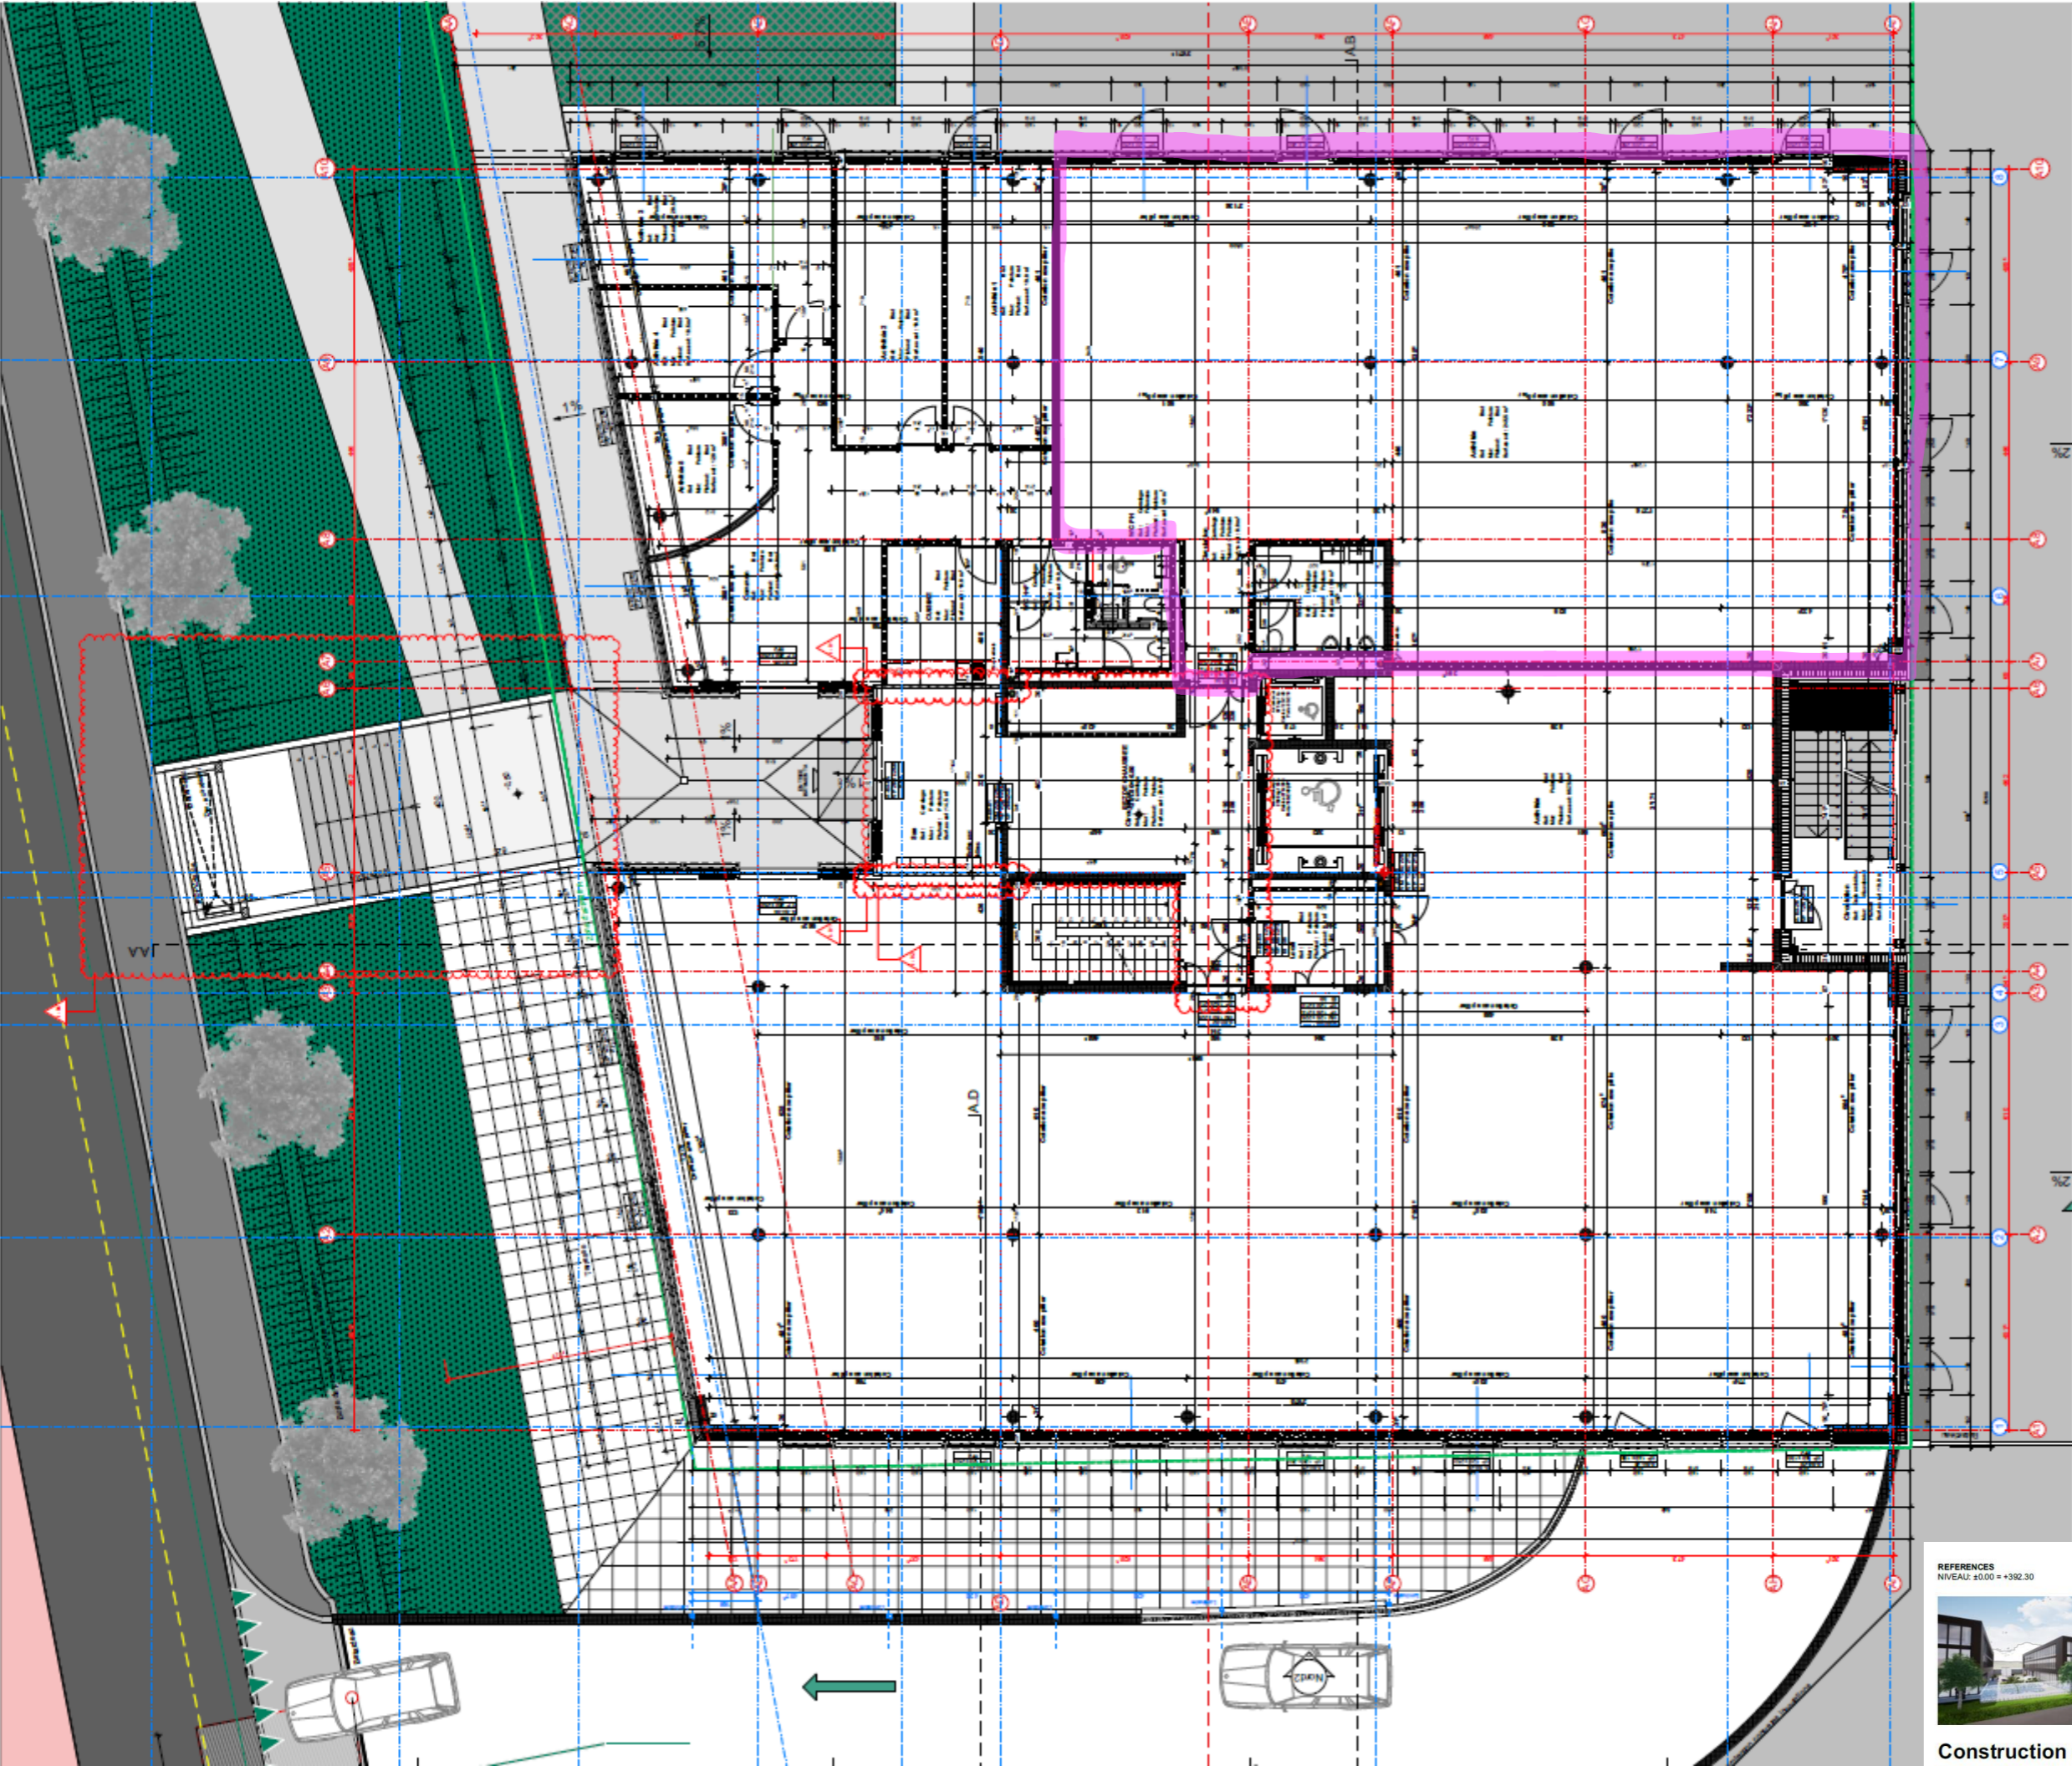

REFERENCES  
NIVEAU: ±0.00 = +392.30

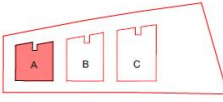

Construction d'un ensemble d'activités  
Adresse: Rte de Denges - N° - 1027 - Lonay

Lonay