


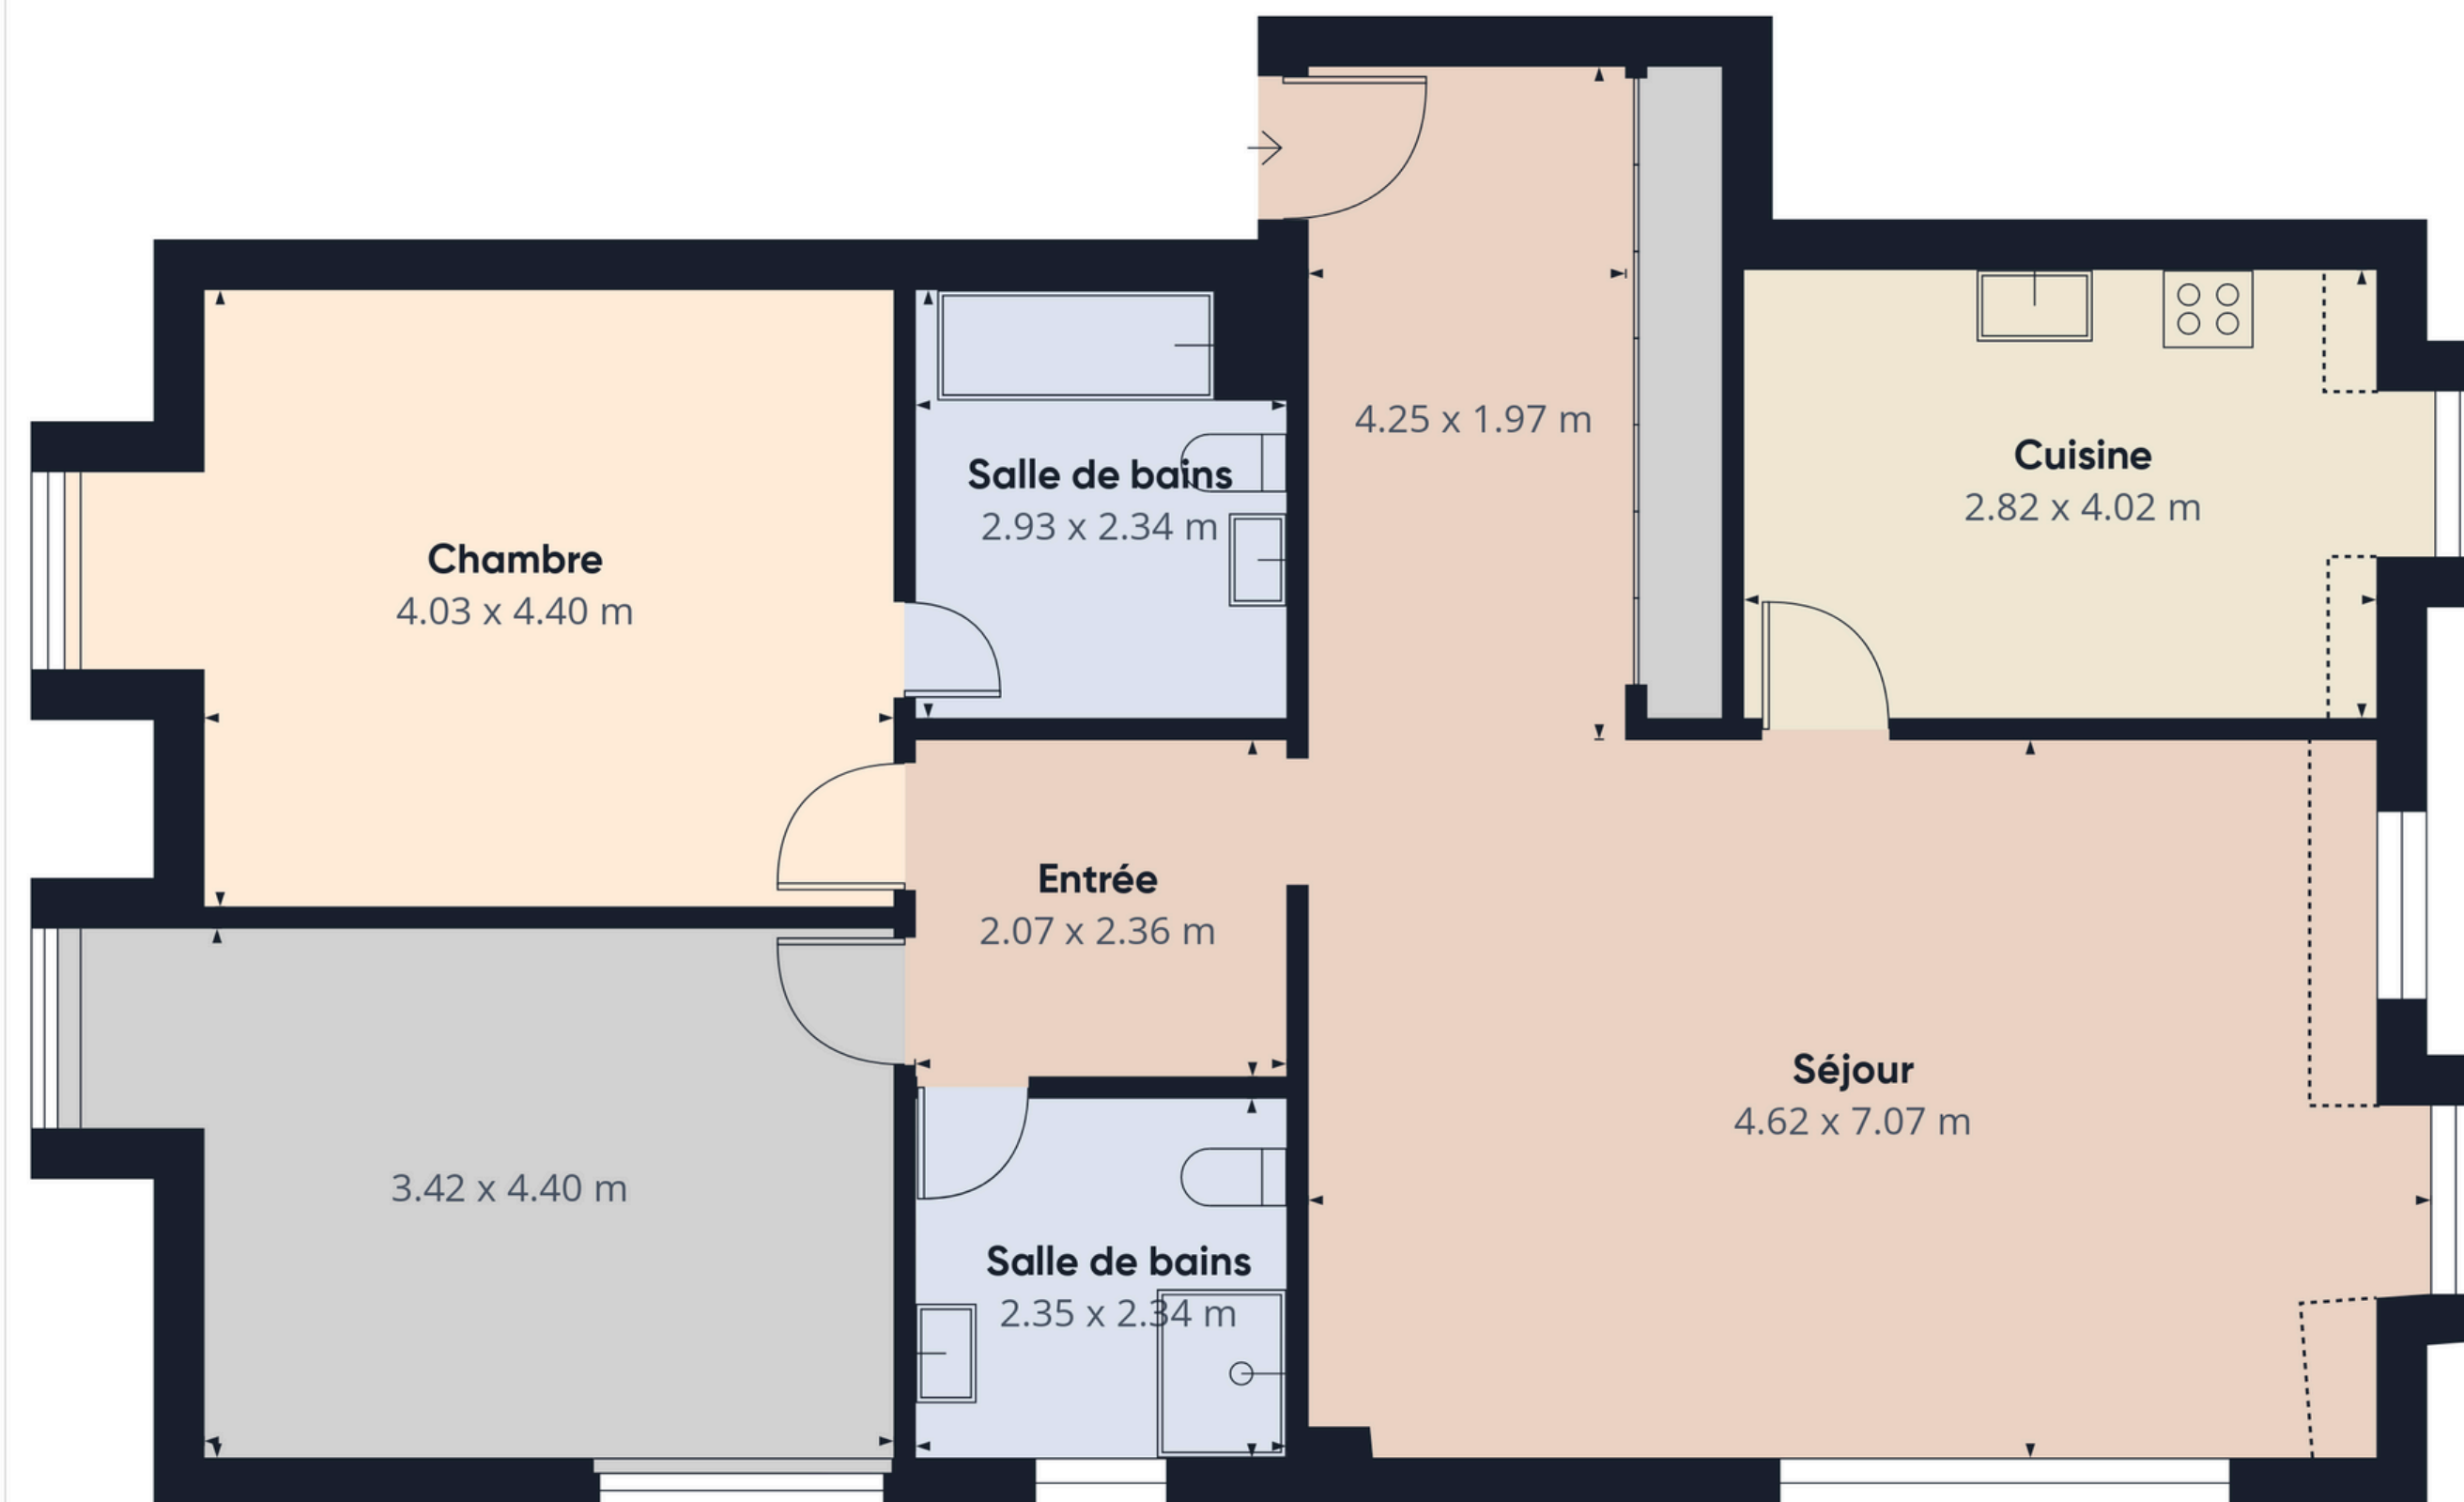

Surface totale approximative⁽¹⁾

106.8 m²

Hauteur libre réduite

1.9 m²

(1) Hors balcons et terrasses

Hauteur libre réduite

..... Inférieure 1.5 m

Les calculs se réfèrent à la norme RICS
IPMS 3C. Toutes les mesures sont
approximatives et ne sont pas à
l'échelle. Ce plan d'étage n'a qu'un but
illustratif.

GIRAFFE360