



**Bischoff**  
PROMOTION

05, RUE DE MULHOUSE 68 300 SAINT-LOUIS TEL: 03 89 91 17 23

**APPARTEMENT 601**

Niveau **R+6**  
Type **T3**



**Surfaces habitables en m<sup>2</sup>**

601-T3	
Hall d'entrée	3.50
Séjour	34.30
Buanderie	3.51
Chambre 01	12.26
Chambre 02	11.58
Dégagement	5.24
Salle de Bain	6.59
WC	2.52
<b>TOTAL (m<sup>2</sup>)</b>	<b>79.50</b>

Nota :  
La surface habitable des placards est incluse dans celle des pièces attenantes





Surface terrasse **20.73 m<sup>2</sup>**

**Date :30/07/2021**

**NEXT ID**  
Studio d'architecture

13, rue Bruat  
68000 COLMAR  
TEL: 03 68 34 77 29

**next id**  
studio d'architecture

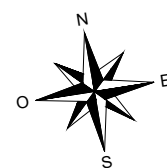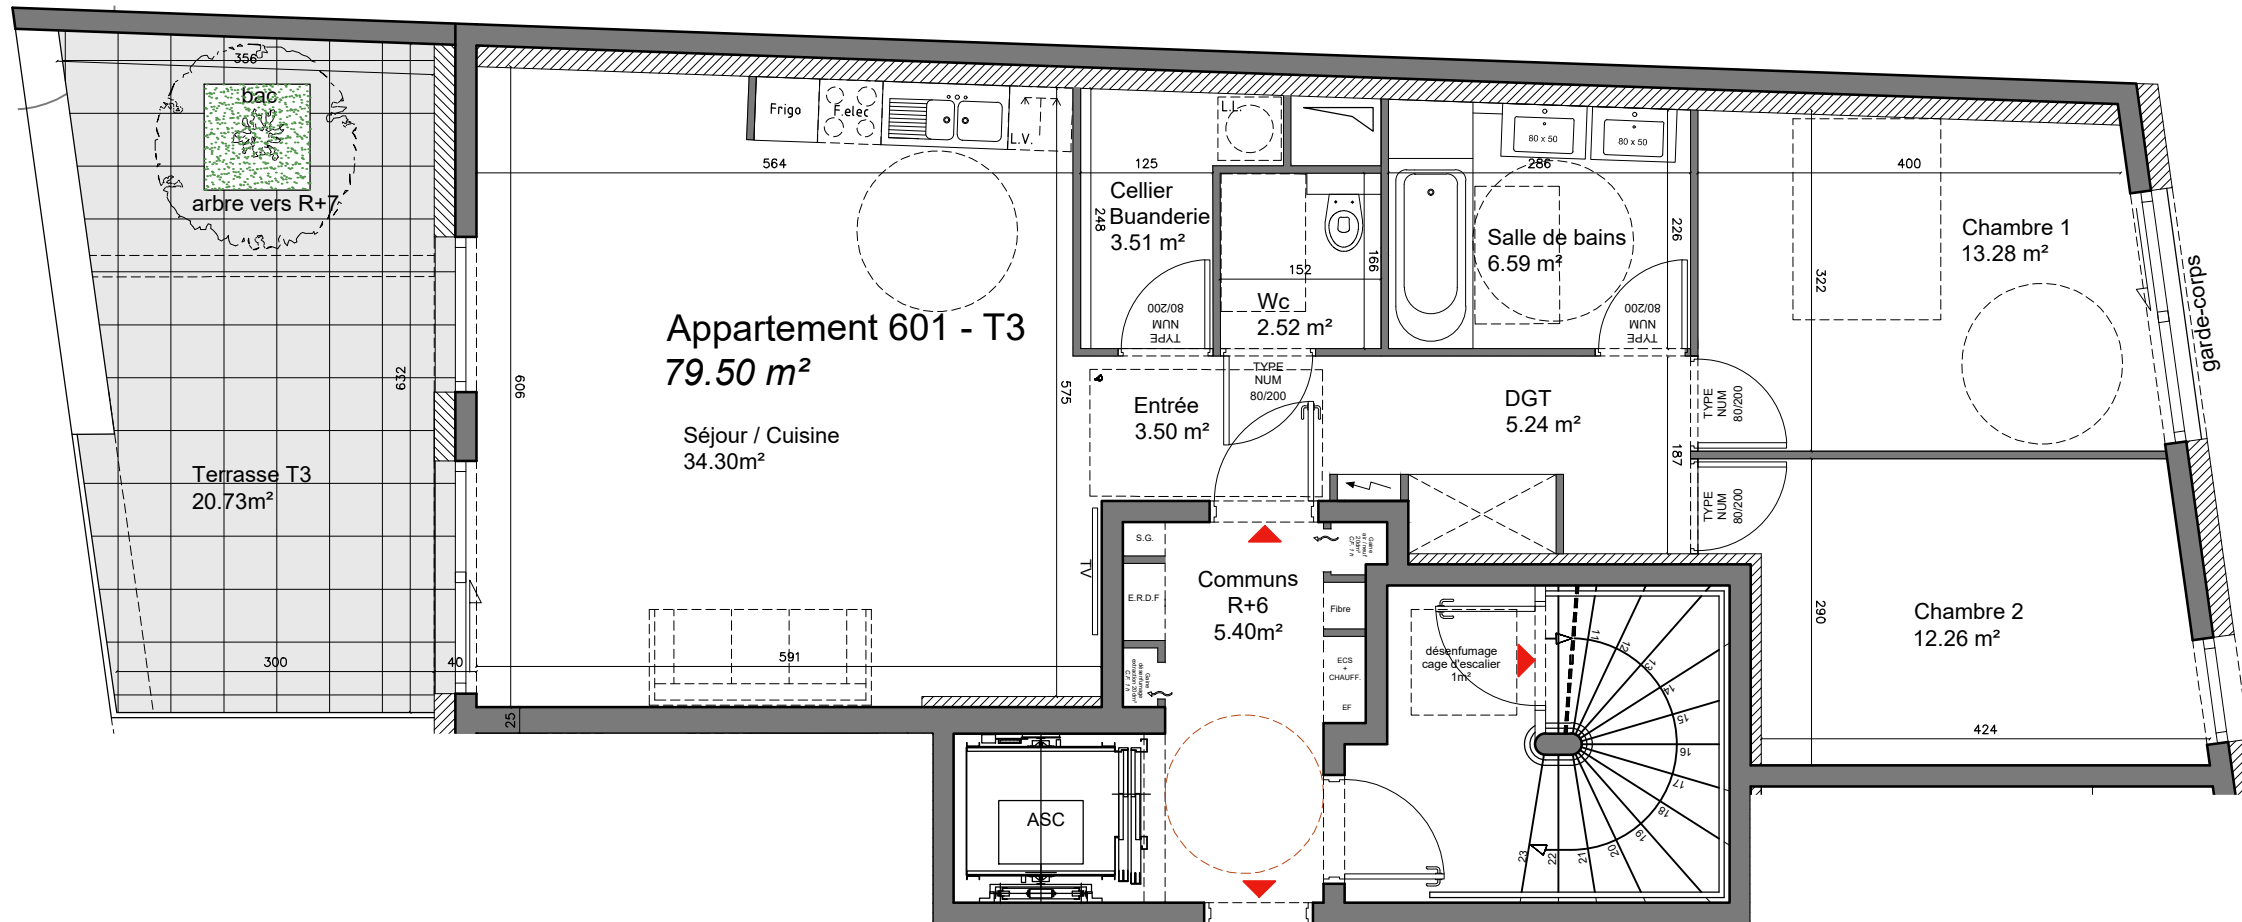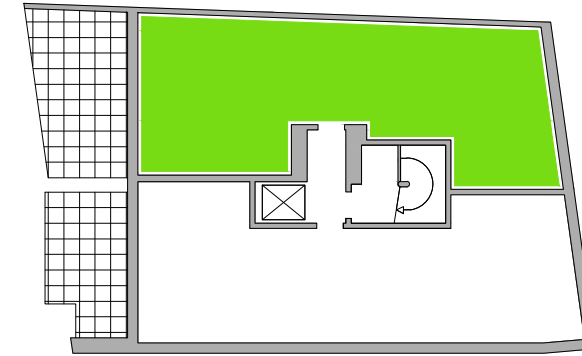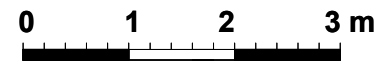

Pour l'acheteur :

Pour Bischoff Immobilier :

Remarques :

Nota :  
Des modifications sont susceptibles d'être apportées à ce plan en fonction des nécessités techniques et administratives lors de la réalisation, pour dimensions libres, position des baies et équipements. Les surfaces données sont approximatives.  
Les retombées, soffites, faux-plafonds, emplacements des équipements sont figurés à titres indicatifs. Les surfaces habitables sont conformes au décret du 23 Mars 1997 ( Art. 4.1).