ERNST SCHENK-SUTER TRANSPORTE MUTTENZ		SAM. JOURDAN ARCHITEKT STV MUTTENZ
LAGERHAUS AN DER MARSCHALKENSTRASSE P. 4061 IN MUTTENZ		
I. UNTERGESCHOSS	M 1:50	PLAN No. 565 / 02
		DATUM 8. 5. 1968

21. 11. 68

DER BAUHERR:
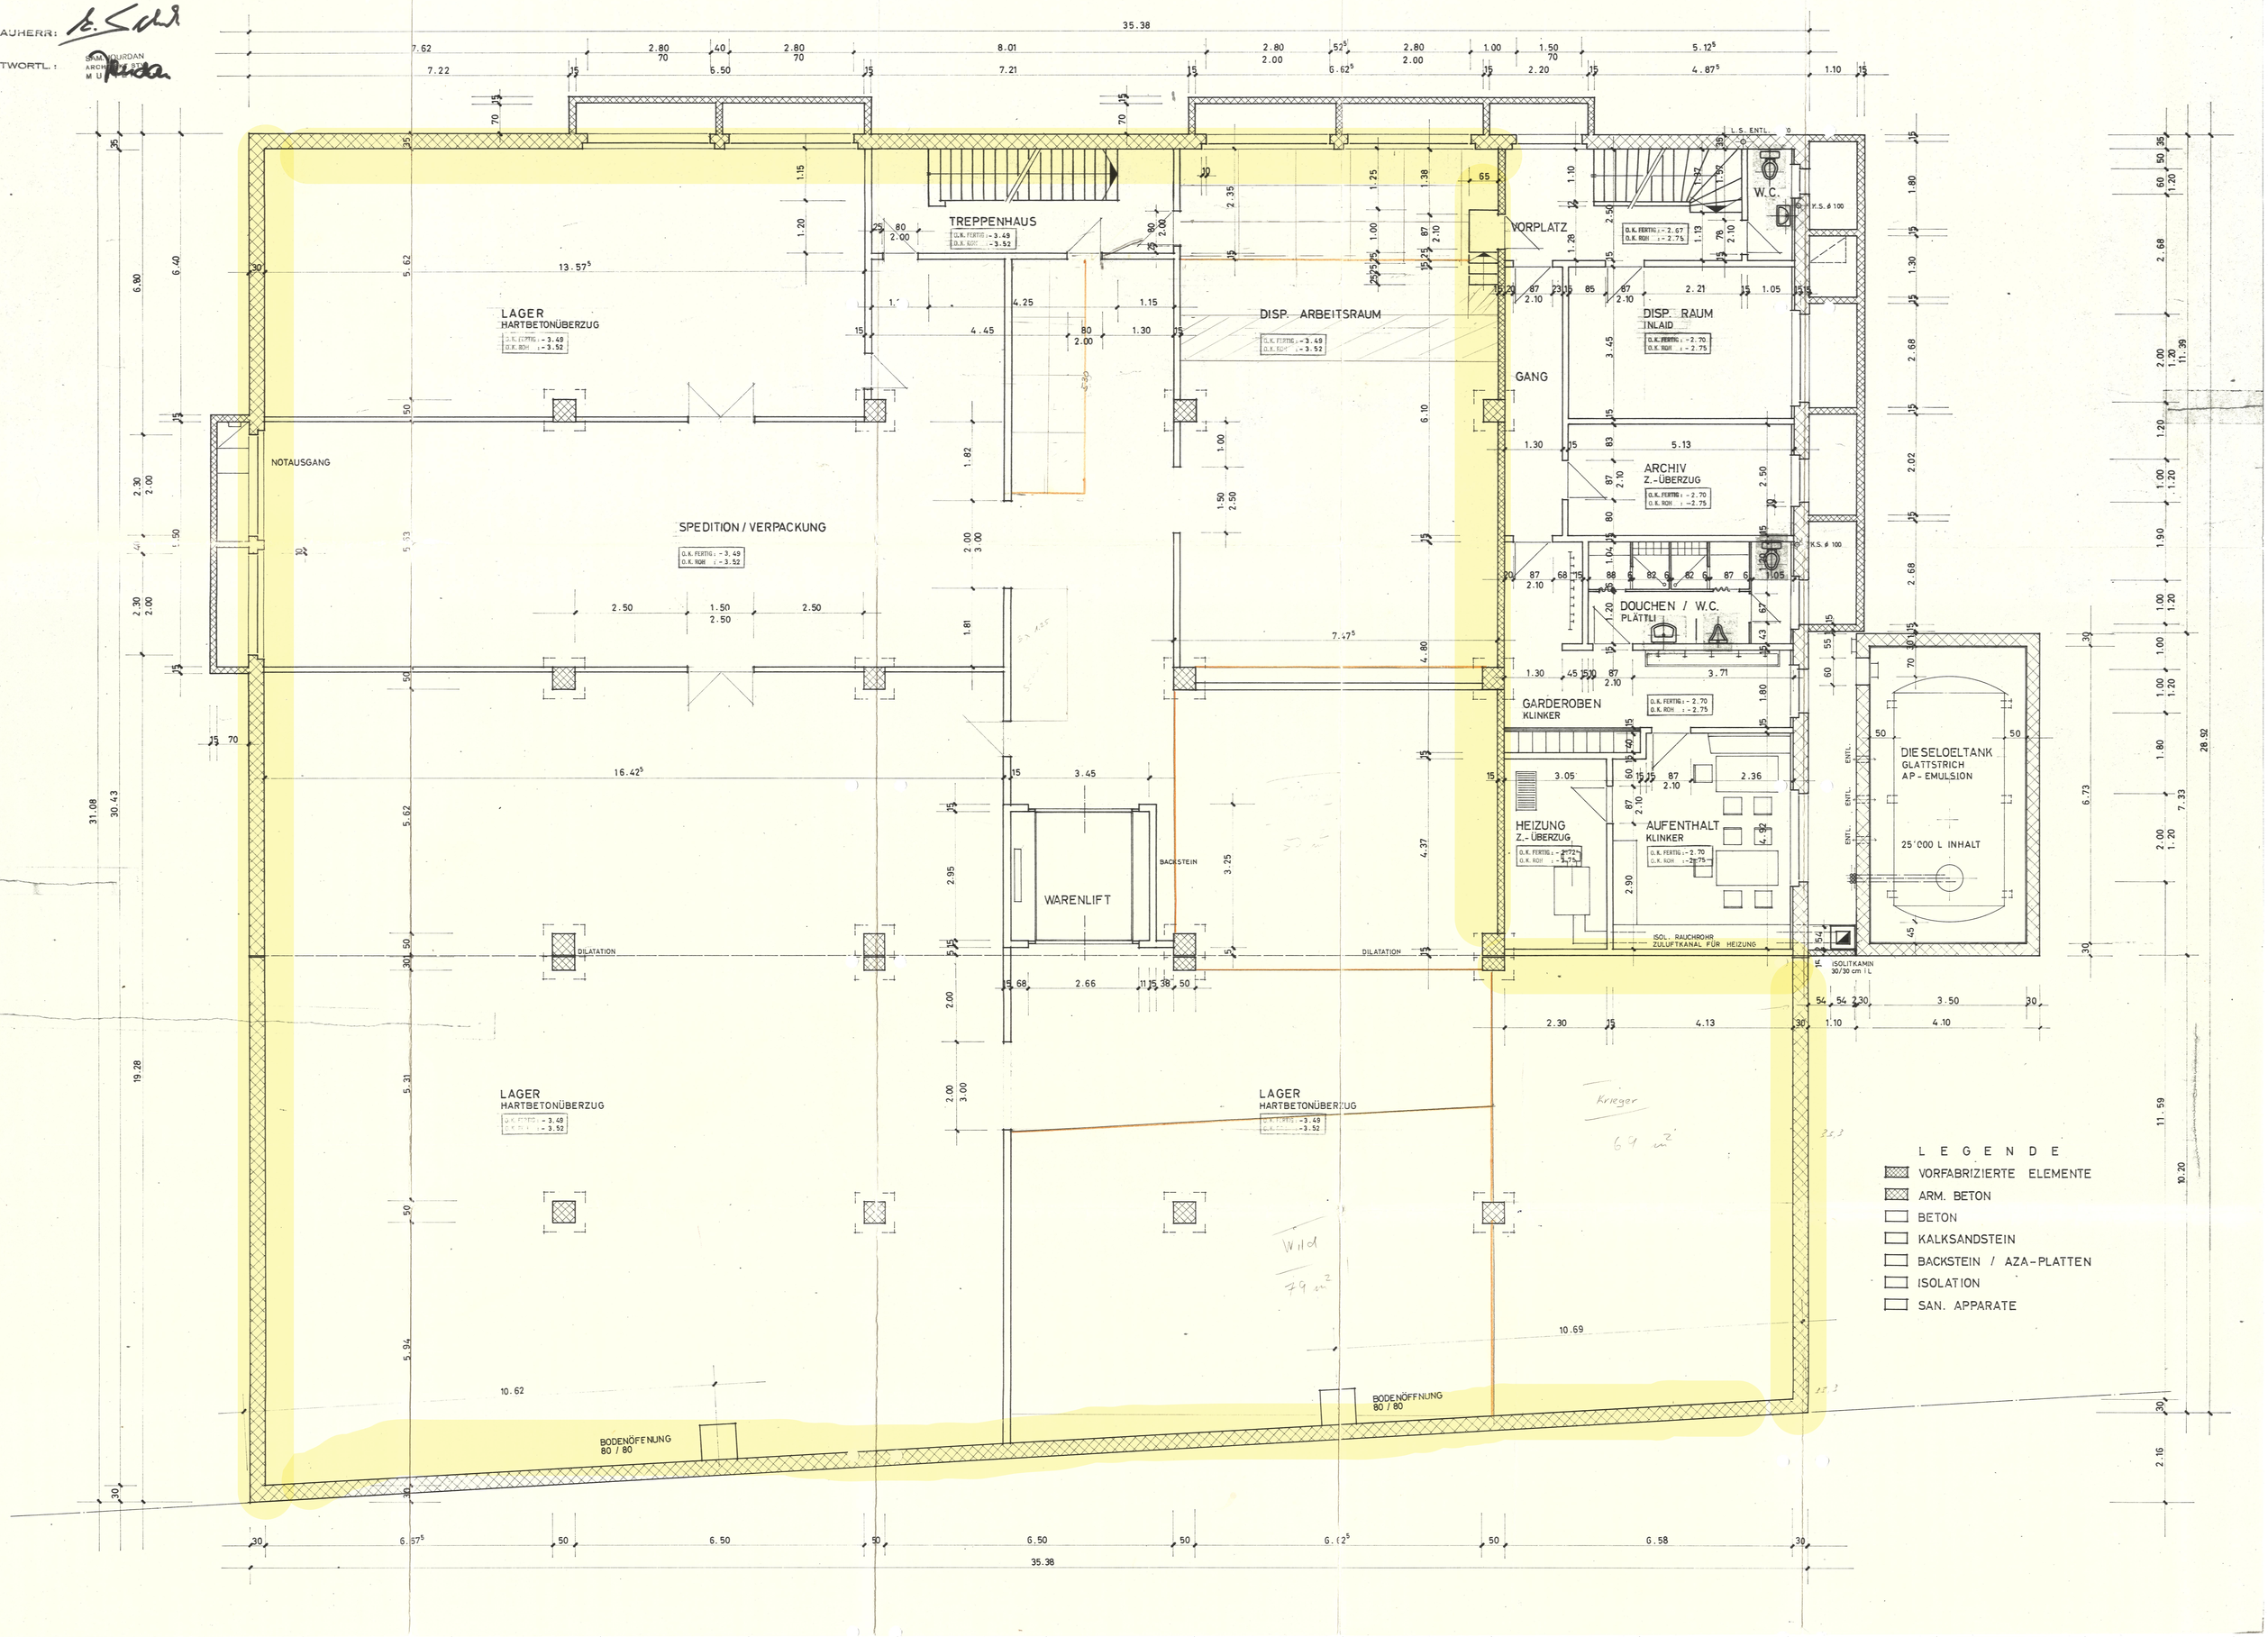
VERANTWORTL.: SAM. JOURDAN ARCHITEKT STV MUTTENZ