

Classic | Wohnungs-Typ 24

3.5-ZIMMER-WOHNUNG



Hochbordstrasse | Haus A, B, C, D

3. Obergeschoss

Nettowoohnfläche: ca. 92.0 m²

Balkon: ca. 10.0 m²

Whg.-Nr. A 03 02, B 03 02, C 03 02, D 03 02

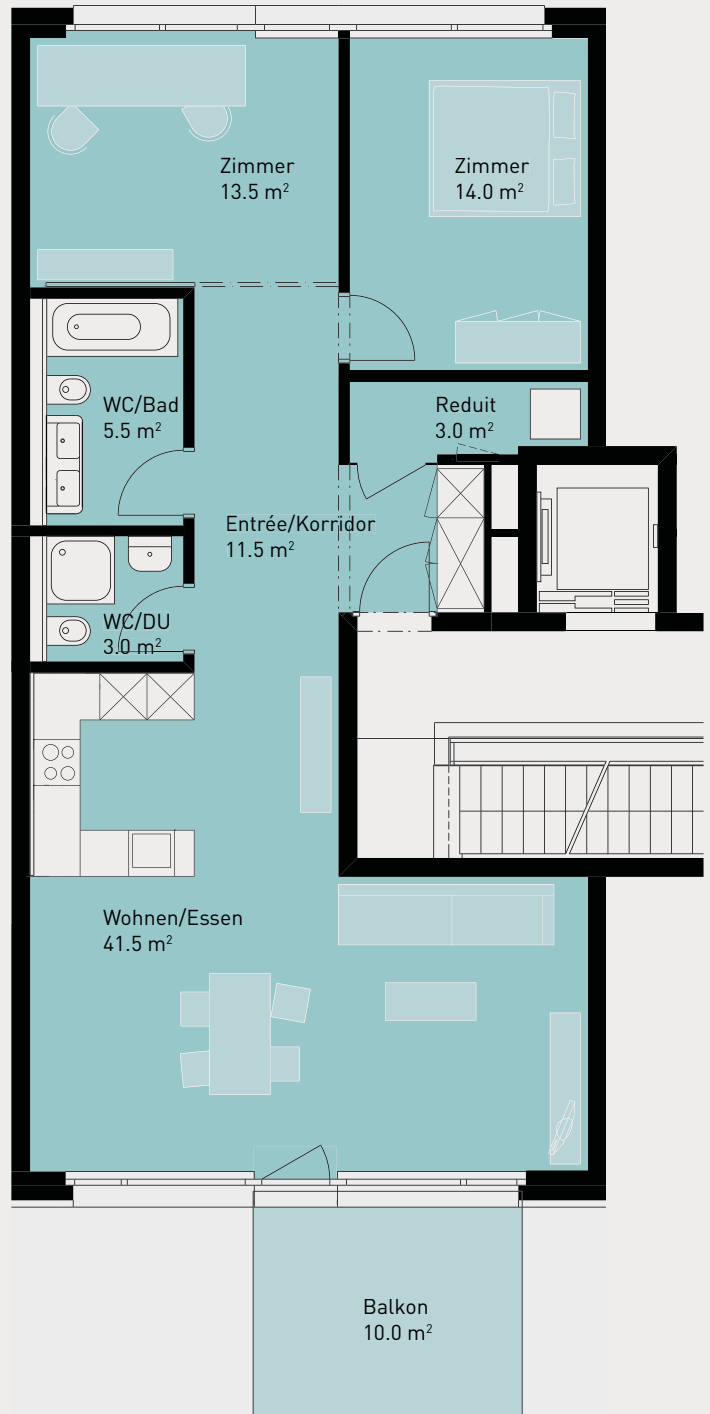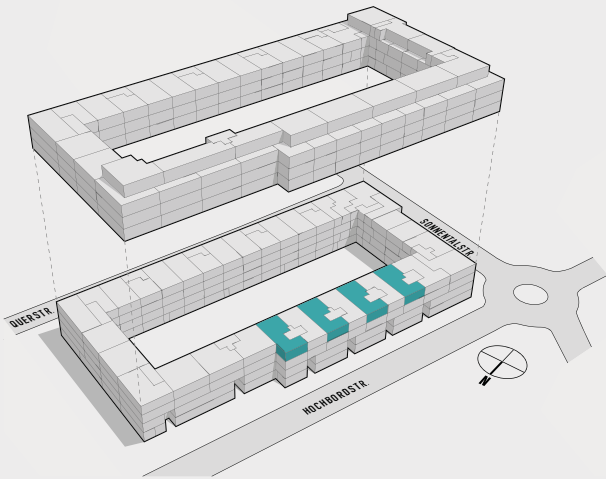

Änderungen und Abweichungen gegenüber den publizierten Angaben bleiben ausdrücklich vorbehalten. Keine Haftung.