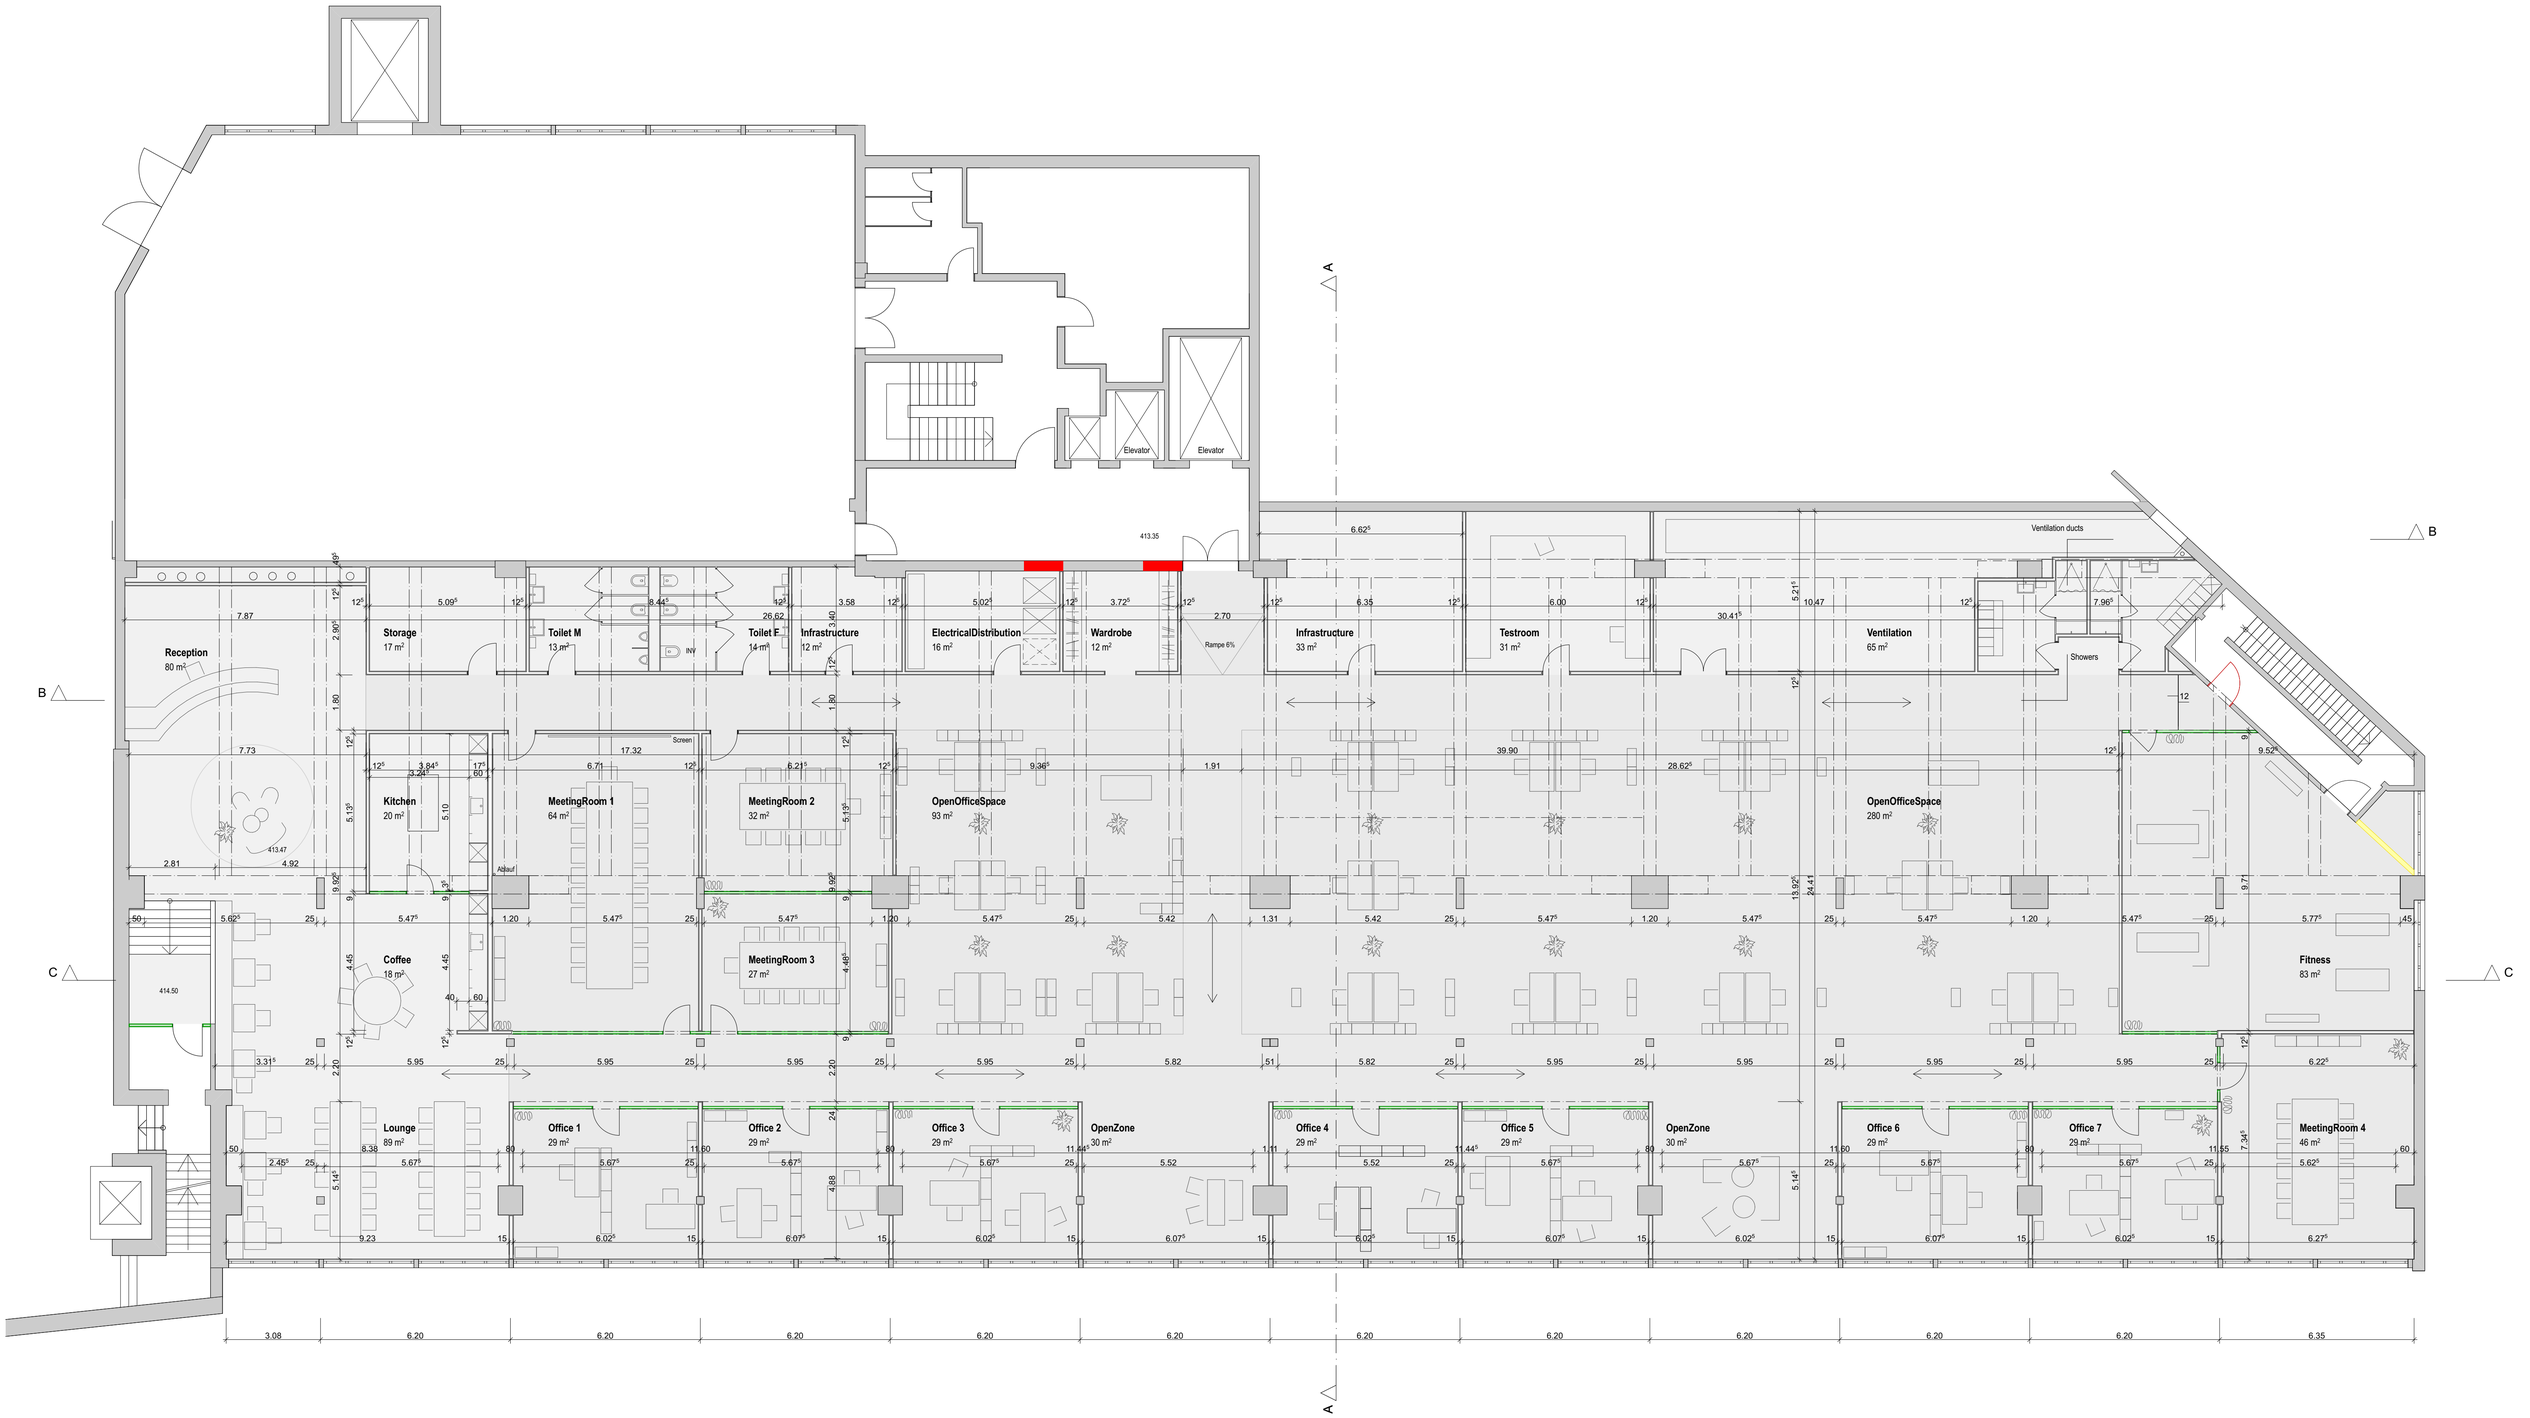

Area 1650 m² / 6270 m³
Room Hight 3.90 m
Consisting Walls
Glass Walls
Closed Walls

1	2	3	4	5	10

424

Objekt Büroausbau Semtech AG Neue Jonastrasse 60A 8640 Rapperswil
Bauherr Semtech (international) AG Neue Jonastrasse 60A 8640 Rapperswil

SEMT

Ground Floor 1:100

08.01.20
MR

raumfindung architekten gmbh Neue Jonastrasse 60a 8640 Rapperswil T 055 222 8000 info@raumfindung.ch www.raumfindung.ch