


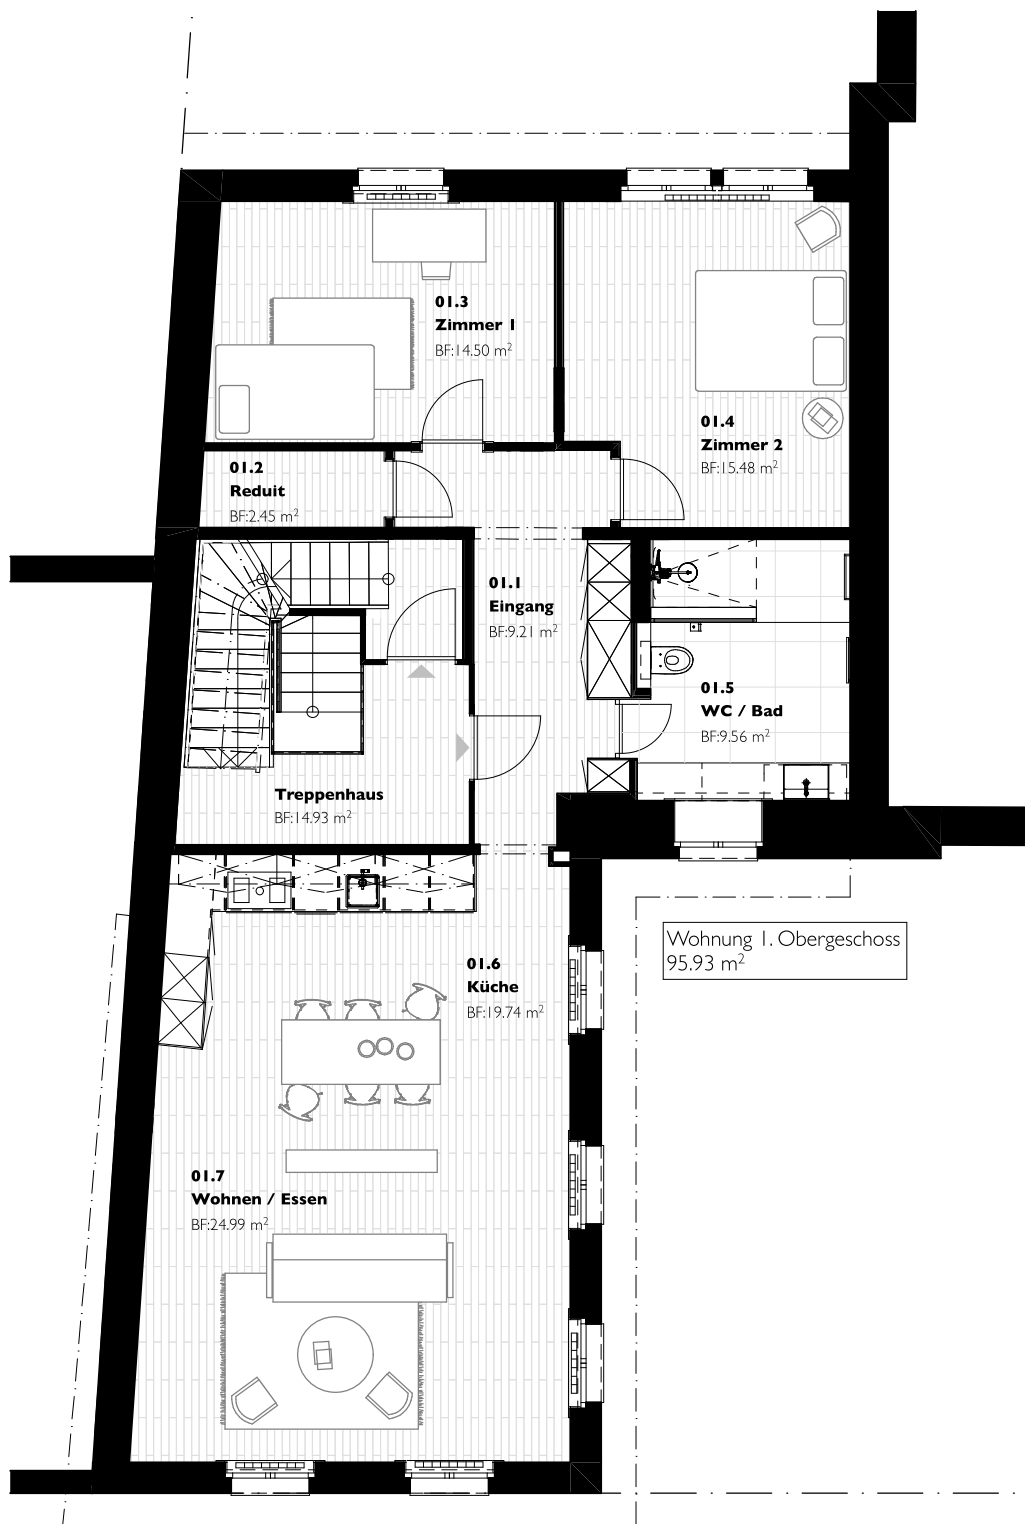

BAUVORHABEN: HOB2 Holbeinstrasse 32, 4051 Basel		AUFTRAGGEBER: Röm. Kath. Kirche Basel-Stadt Holbeinstrasse 32, 4051 Basel			PLANVERFASSER: Liederer Architektur GmbH Malzgasse 7a, 4059 Basel		
PLANNUMMER: 6.3	PLANTITEL: Mieterplan Obergeschoss	MASSSTAB: 1:100	PLANGRÖSSE: A4	PROJEKTNUMMER: 2302	GEZEICHNET: rgue	DATUM: 07.05.2026	REVIDIERT: