


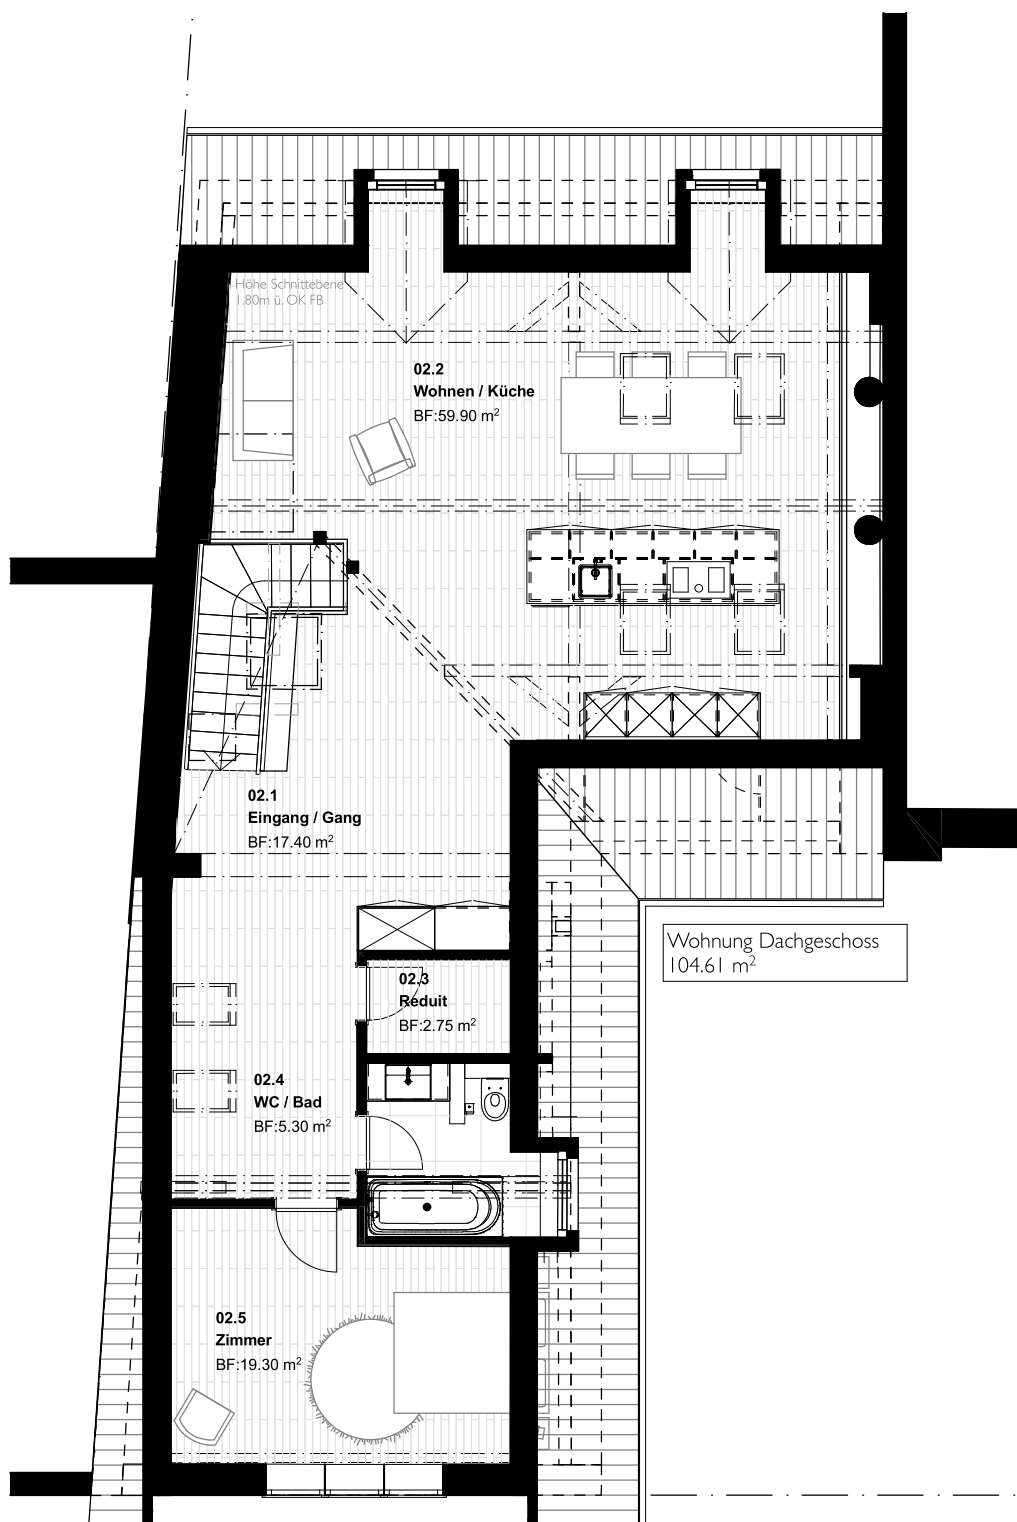

BAU/VORHABEN:		AUFTRAGGEBER:			PLANVERFASSER:		
HOB2 Holbeinstrasse 32, 4051 Basel		Röm. Kath. Kirche Basel-Stadt Holbeinstrasse 32, 4051 Basel			Liederer Architektur GmbH Malzgasse 7a, 4059 Basel		
PLANNUMMER:	PLANTITEL:	MASSSTAB:	PLANGRÖSSE:	PROJEKTNUMMER:	GEZEICHNET:	DATUM:	REVIDIERT:
6.4	Mieterplan Dachgeschoss	1:100	A4	2302	rgue	07.05.2026	
<i>/Users/rahelguntter/Library/CloudStorage/OneDrive-FreigegebeneBibliotheken-LiedererArchitektur/Liederer Architektur - Projekte - Projekte/2023/2302_HOB2/07_Plaene/02_Archicad/07_Ausführung/HOB2_20260505_AU.pln</i>							