


MEHRFAMILIENHAUS MIT BÜROS UND KINDERGARTEN AMERBACHSTRASSE 7-11 3. OBERGESCHOSS

BAUHERR: Römisch Katholische Kirche Basel-Stadt
ARCHITEKT: Bader Architekten AG BSA SIA

Oberer Rheinweg, Basel
Marktgasse 5, Basel

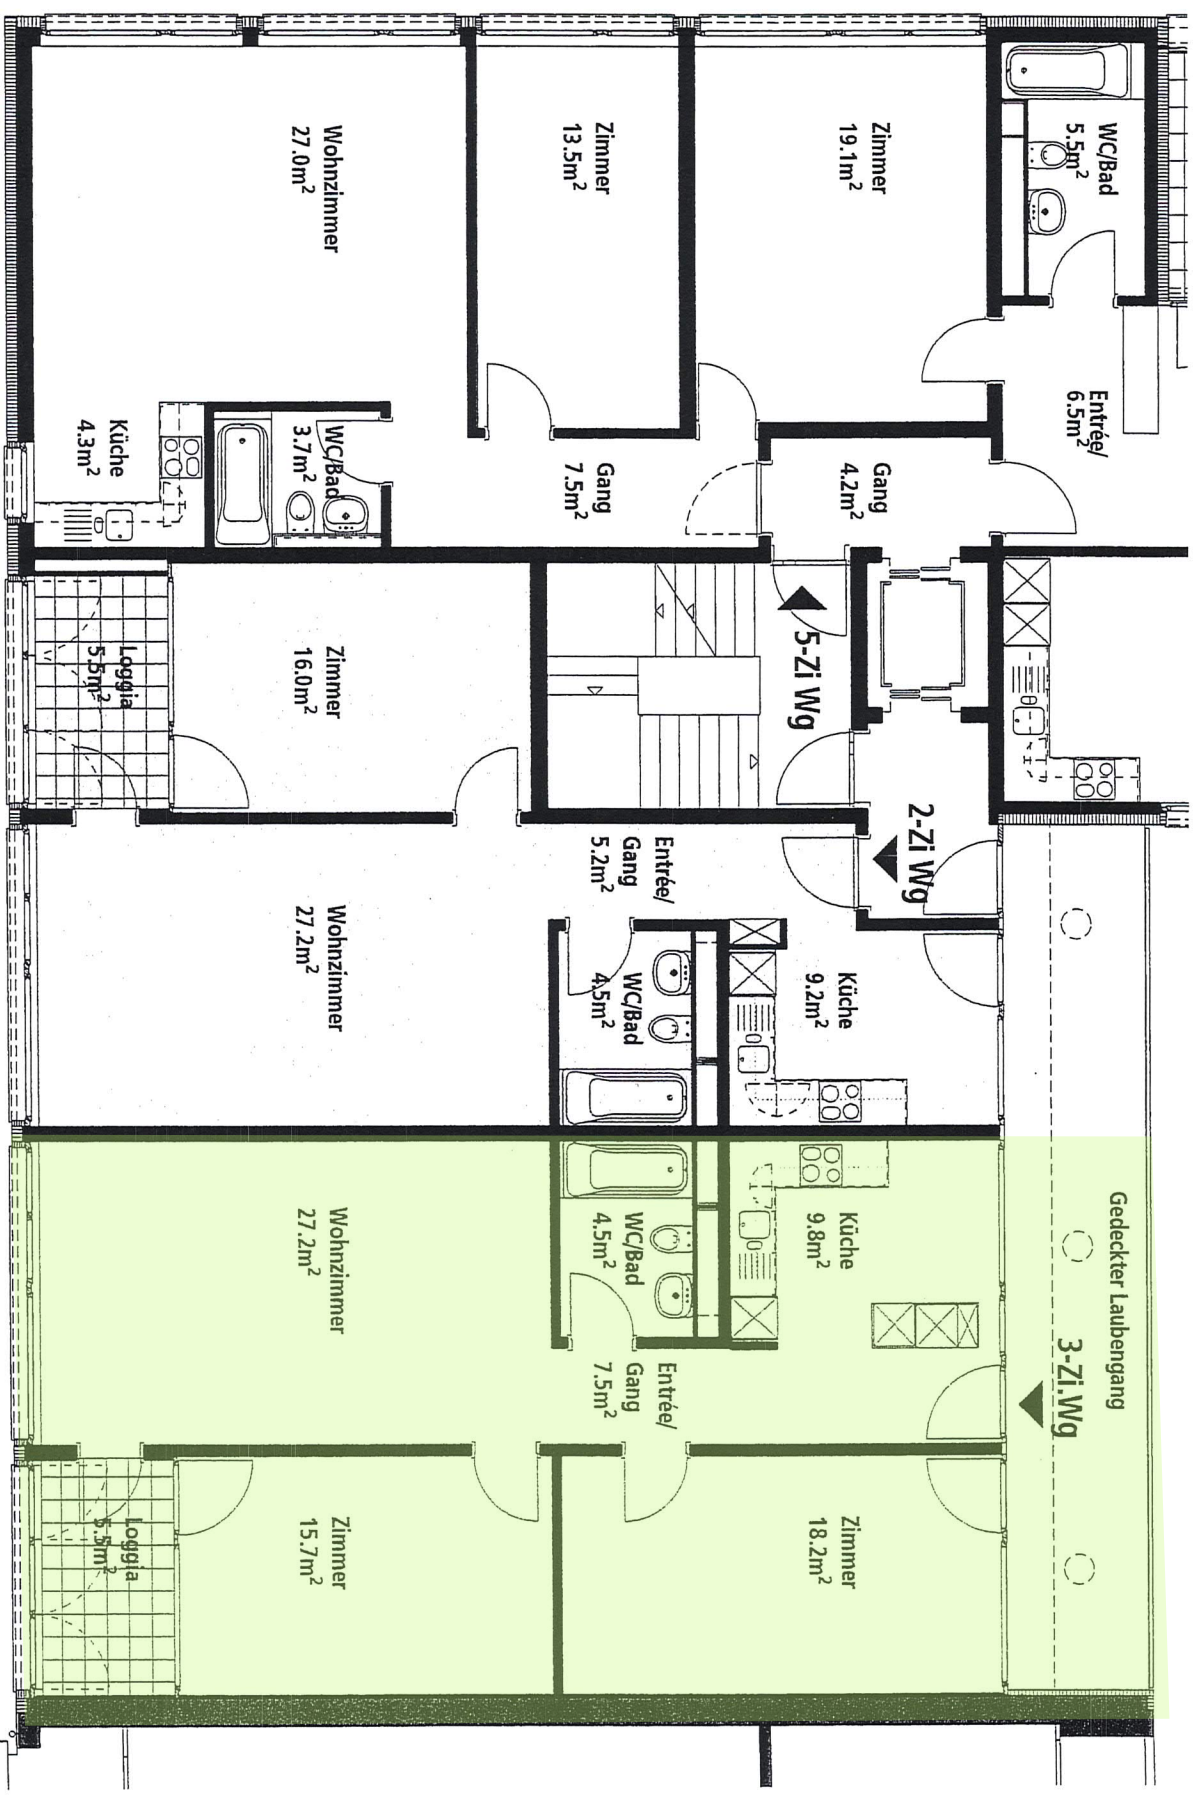

2-Zi. Wg inkl. Loggia ca. 67.8m²

3-Zi. Wg inkl. Loggia ca. 88.4m²